



אביסרור בכרמי גת





כשאיכות פוגשת קהילה

אביסרור - קרית גת

מגרש :	220
בניין :	5
קומה :	01-03
דירה:	1,3,5
קנ"מ :	1 : 50
מהדורה מס' :	1
תאריך :	30.04.2026

5_D1*

הערות:
1. הערות ומקרא לתכנית זו מופיעות בדף השער לתוכנית המכר
2. התכנית לפי היתר בניה - ייתכנו שינויים והתאמות לפי דרישות הרשויות, המתכננים, היועצים והחברה.

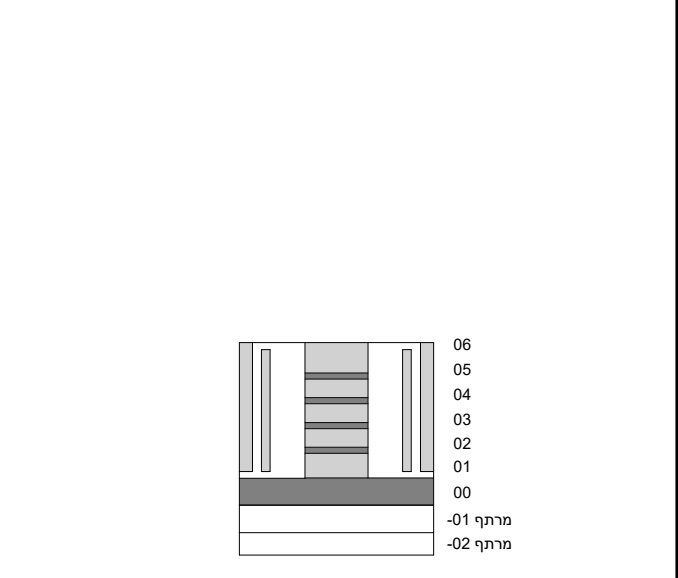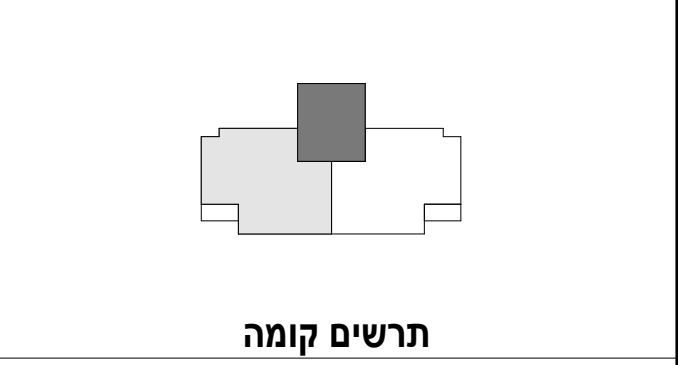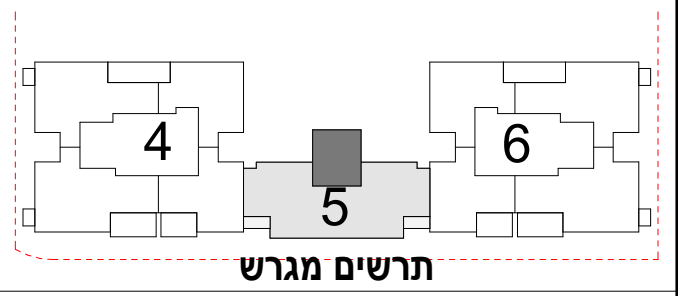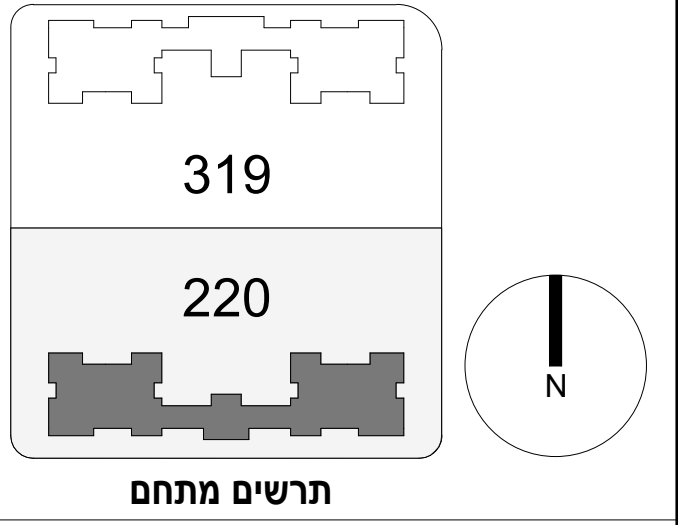


חתימת הרוכש:
חתימת הרוכש:
חתימת החברה:
תאריך חתימה:



מותנה בקבלת היתר בניה וכפוף לשינויים בהתאם לאישורי הרשויות ותכניות היועצים

5_D1*	
חדרים 4	
קומה	דירה
01	1
02	3
03	5

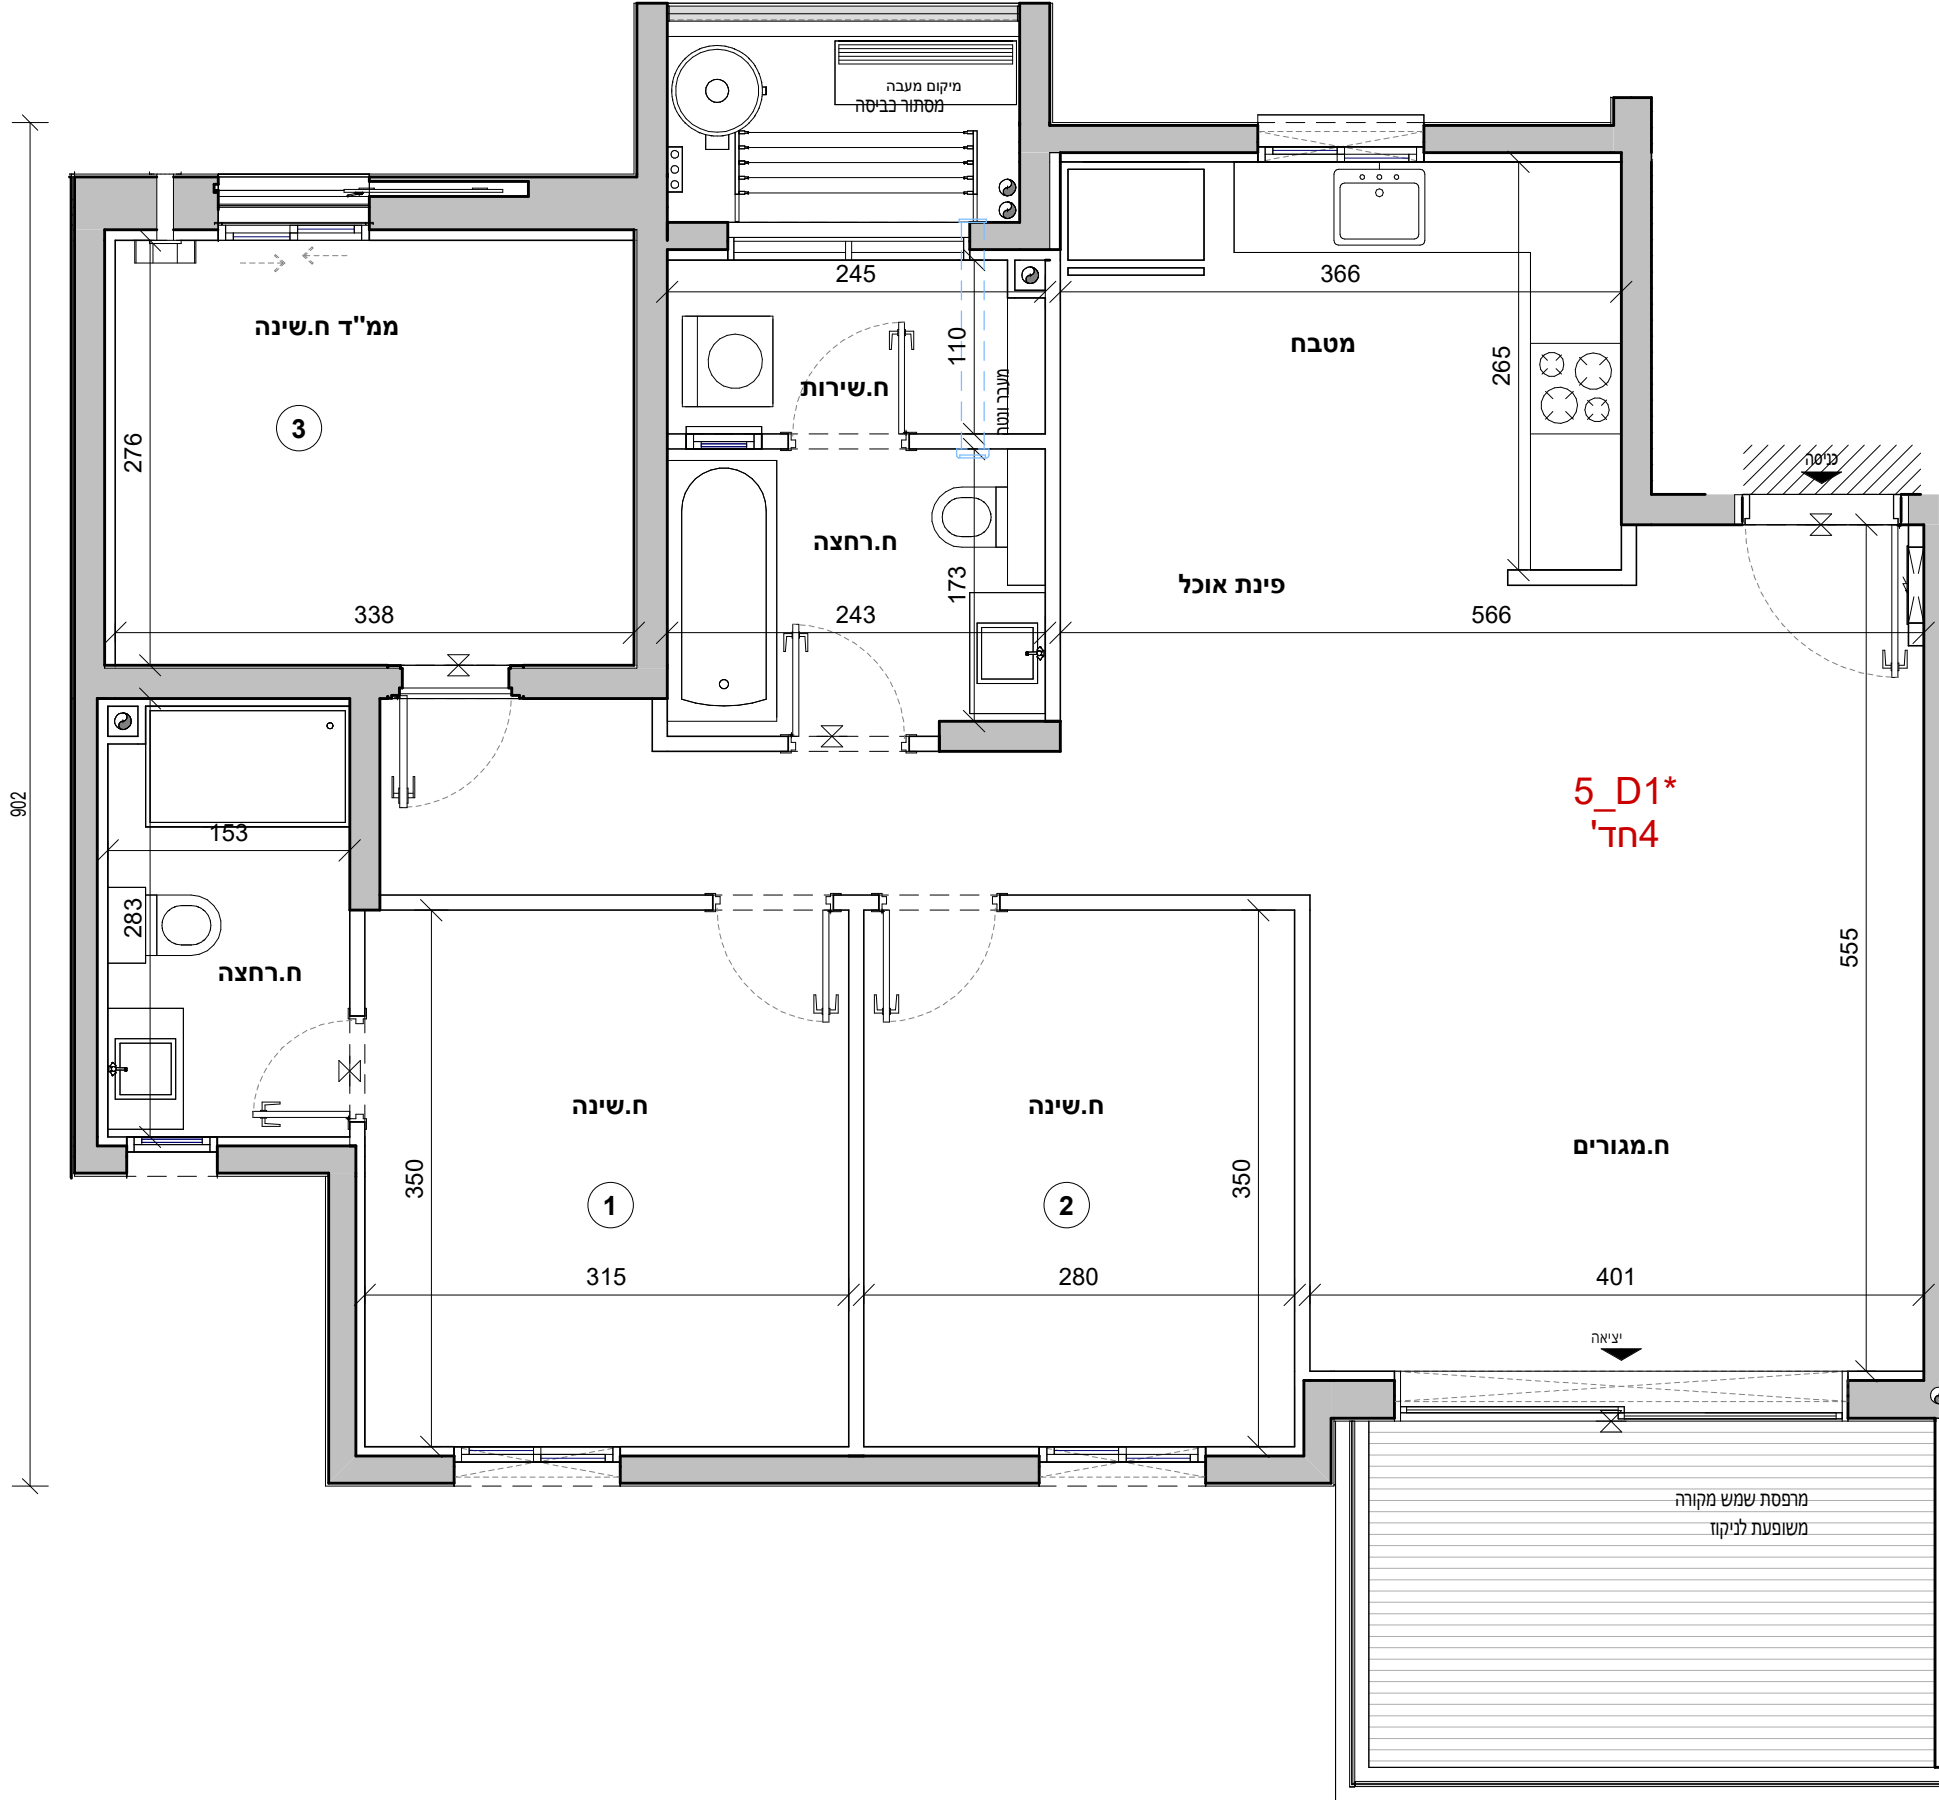





04.2026	. י' רנ"ו
---------	-----------

ערות:

ה. הערות ומקרא לתכנית זו מופיעות בדף השער לתוכנית המכר.
ה. התכנית לפני היתר בניה - ייתכנו שינויים והתאמות לפי דרישות הרשויות, המתכננים, יועצים והחברה.

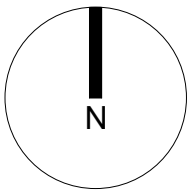

תרשים מתחם

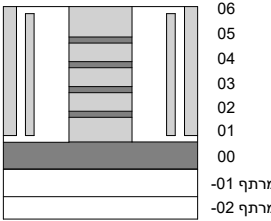

חתימת הרוכש:

חתימת הרוכש:

חתימת החברה:

תאריך חתימה:



ממותנה בקבלת היתר בניה וכפוף לשינויים בהתאם לאישורי הרשויות ותכניות היועצים

5_D2*	
חדרים 4	
קומה	דירה
01	2
02	4

