

5_D2* 01 קומה	
4 חדרים	
דירה	קומה
2	01

קומה 02* D2_5	
חדרים 4	
קומה	דירה
02	4



אביסרור בכרמי גת

כשאיתות פונשח קהילה


אביסרור - קרית גת

מגרש :	220
בניין :	5
קומה :	03
דירה:	
קנ"מ :	1 : 100
מהדורה מס' :	1
תאריך :	30.04.2026


קומה 03

הערות:


- הערות ומקרא לתכנית זו מופיעות בדף השער לתוכניות המכר
- התכנית לפי היתר בניה - ייתכנו שינויים והתאמות לפי דרישות הרשויות, המתכננים, היועצים והחברה.

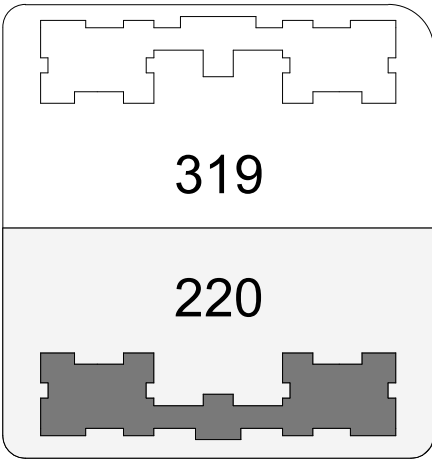


תרשים מתחם

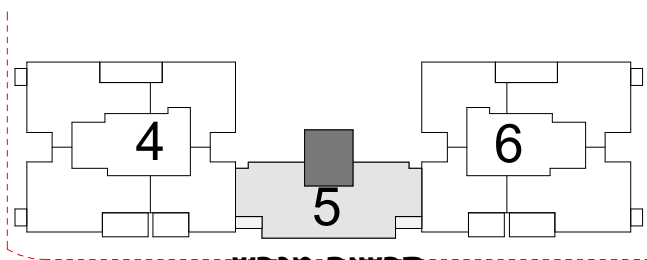

תרשים מגרש

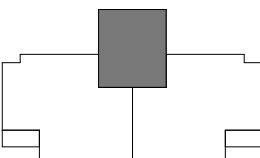

תרשים קומה

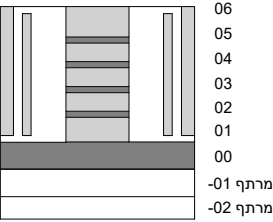

חתימת הרוכש:

חתימת הרוכש:


חתימת החברה:

תאריך חתימה:



V.S.O.C ARCHITECTS

מותנה בקבלת היתר בניה וכפוף לשינויים בהתאם לאישורי הרשויות ותכניות היועצים

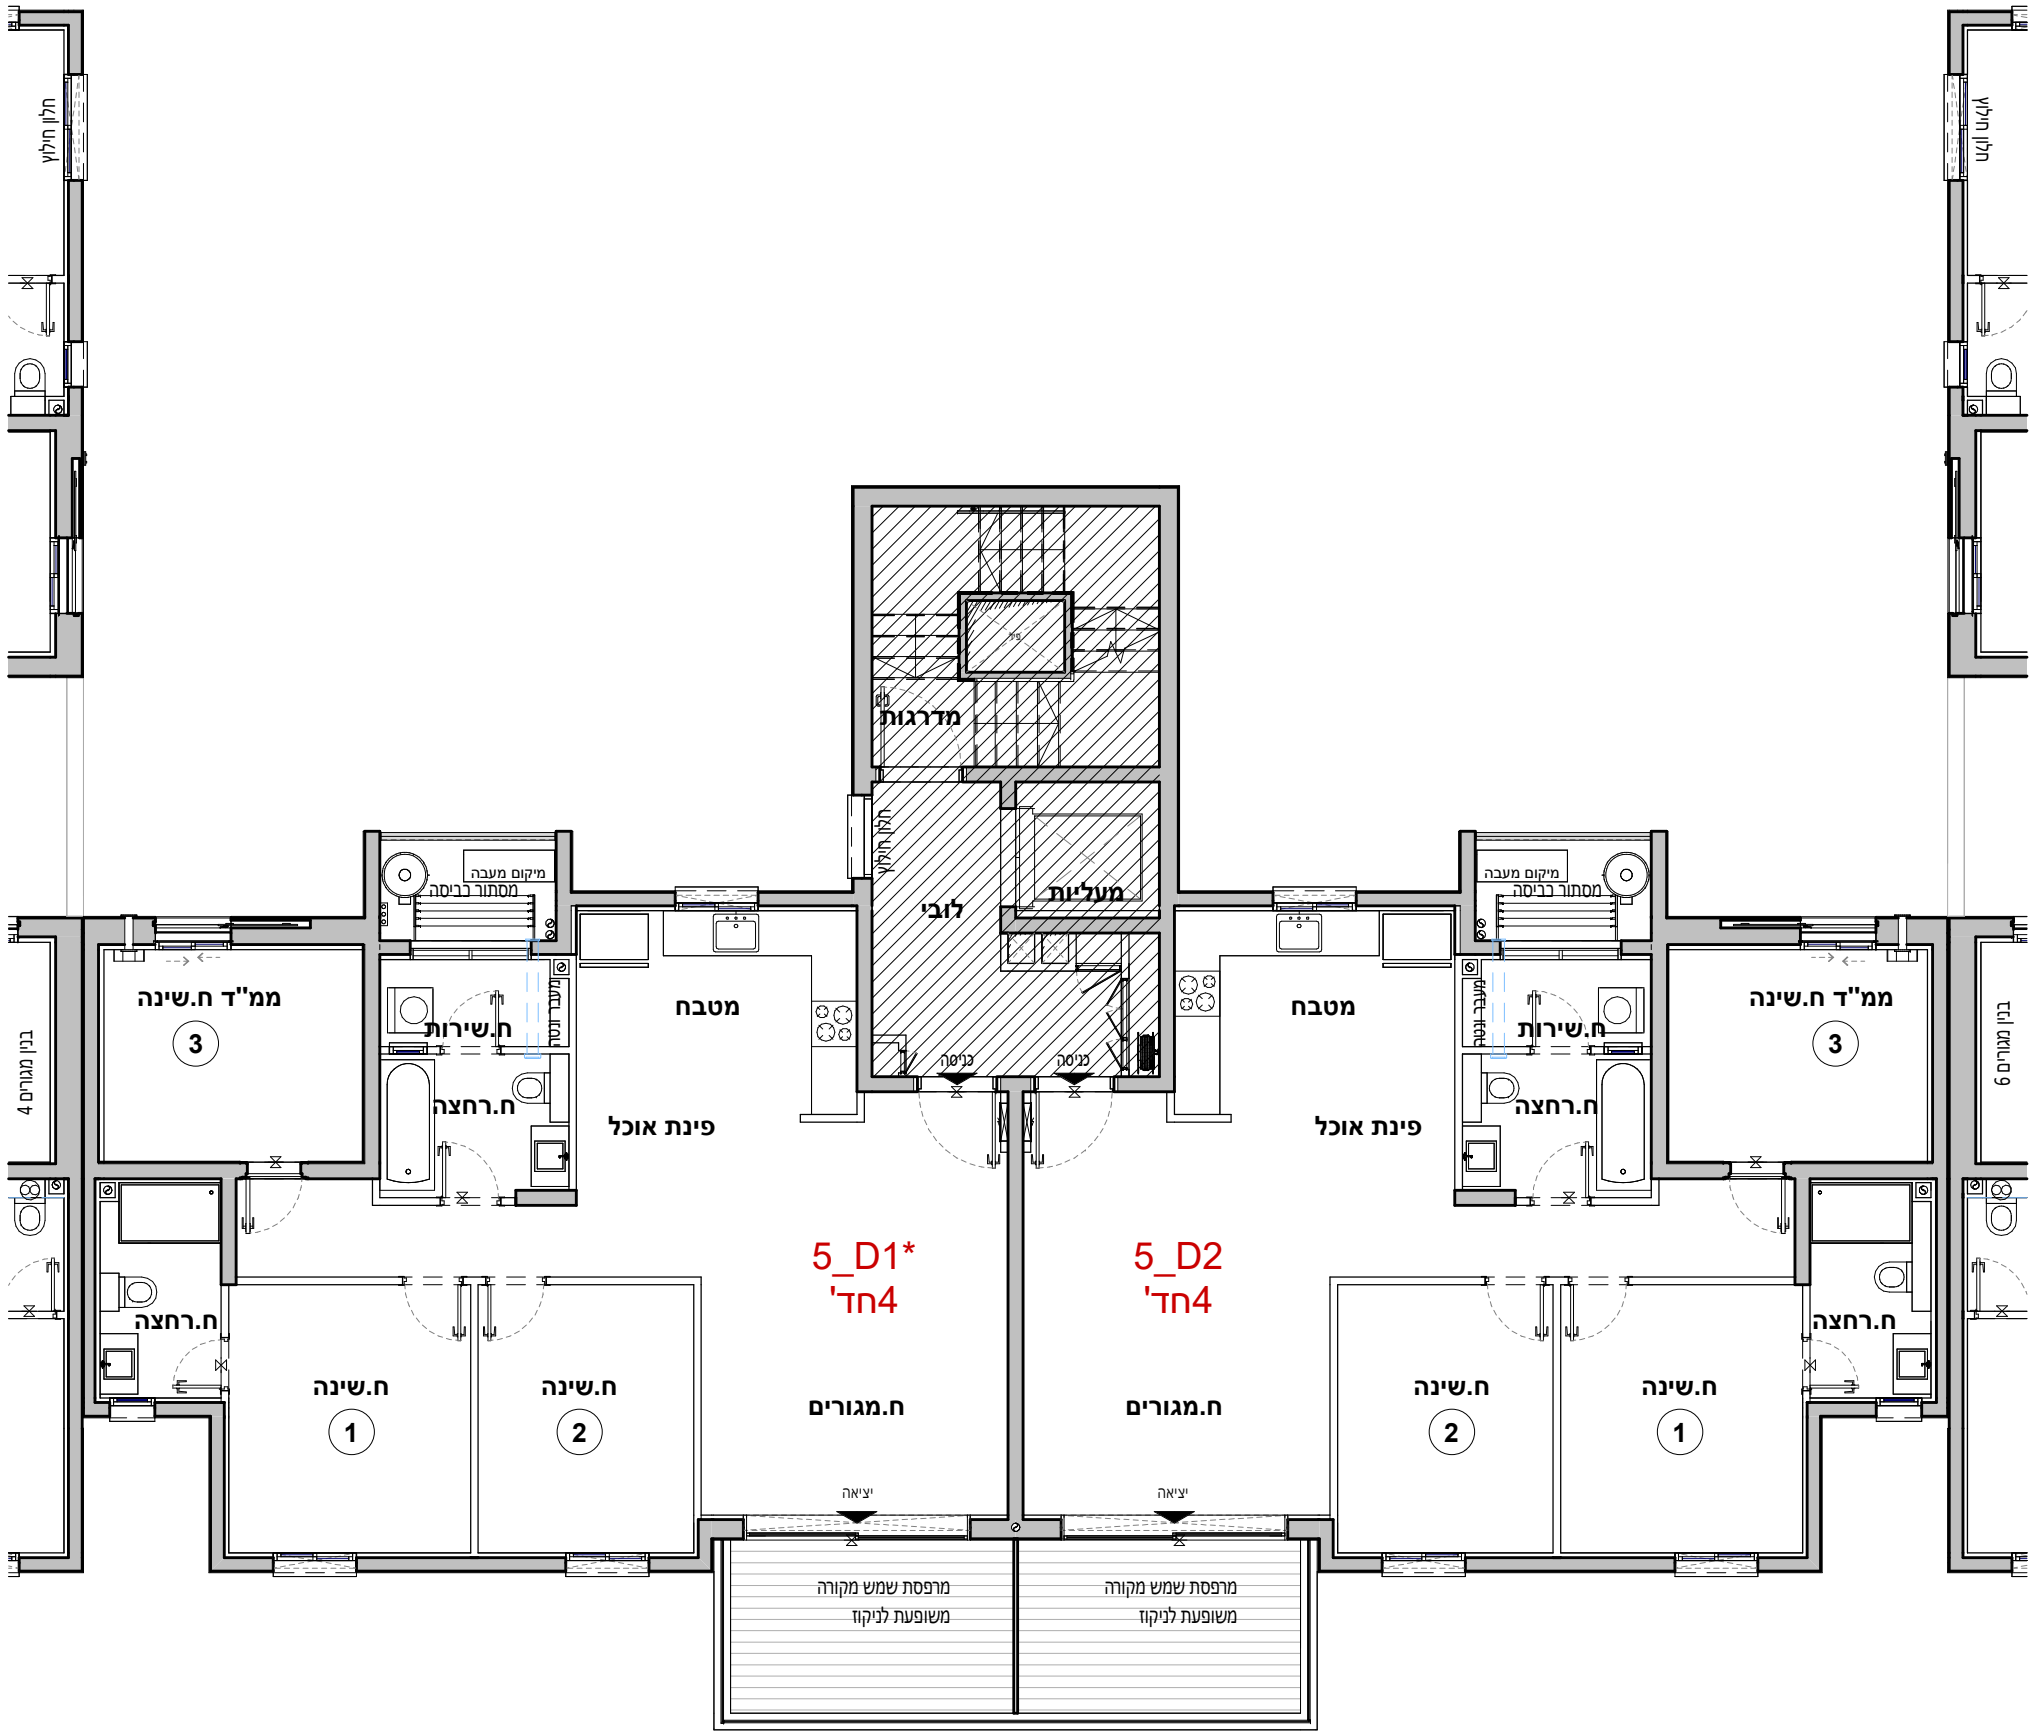

קומה 03 *D1_5		
חדרים 4		
דירה	קומה	
5	03	

קומה 03 D2_5		
חדרים 4		
דירה	קומה	
6	03	



אביסרור בכרמי גת

כשאיכות פוגשת קהילה


אביסרור - קרית גת

מגרש :	220
בניין :	5
קומה :	04
דירה:	
קנ"מ :	1 : 100
מהדורה מס' :	1
תאריך :	30.04.2026


קומה 04

הערות:


- הערות ומקרא לתכנית זו מופיעות בדף השער לתוכניות המכר
- התכנית לפי היתר בניה - ייתכנו שינויים והתאמות לפי דרישות הרשויות, המתכננים, היועצים והחברה.

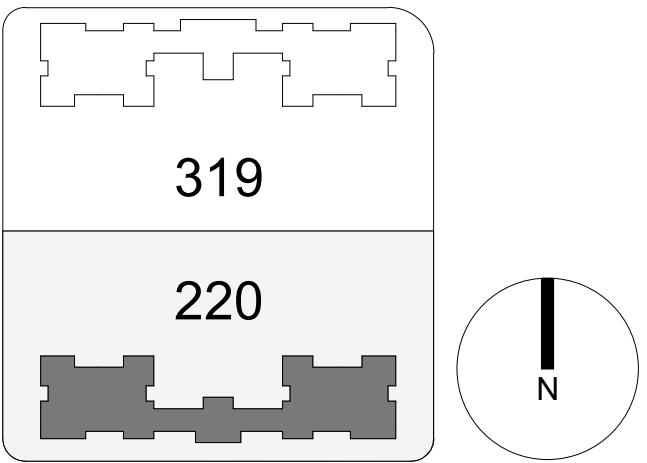


תרשים מתחם

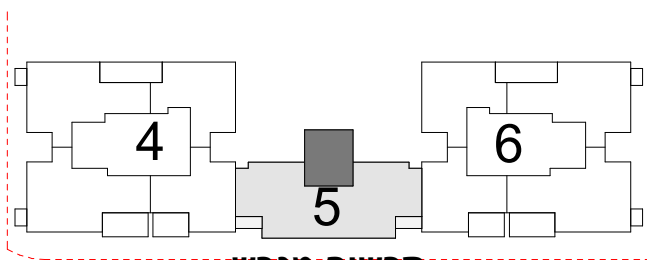

תרשים מגרש

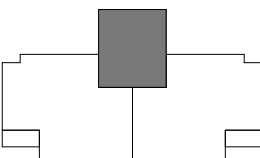

תרשים קומה

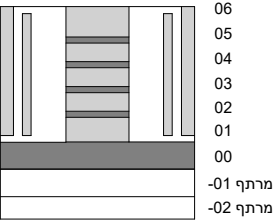

חתימת הרוכש:

חתימת הרוכש:


חתימת החברה:

תאריך חתימה:



V.S.O.C ARCHITECTS

מותנה בקבלת היתר בניה וכפוף לשינויים בהתאם לאישורי הרשויות ותכניות היועצים

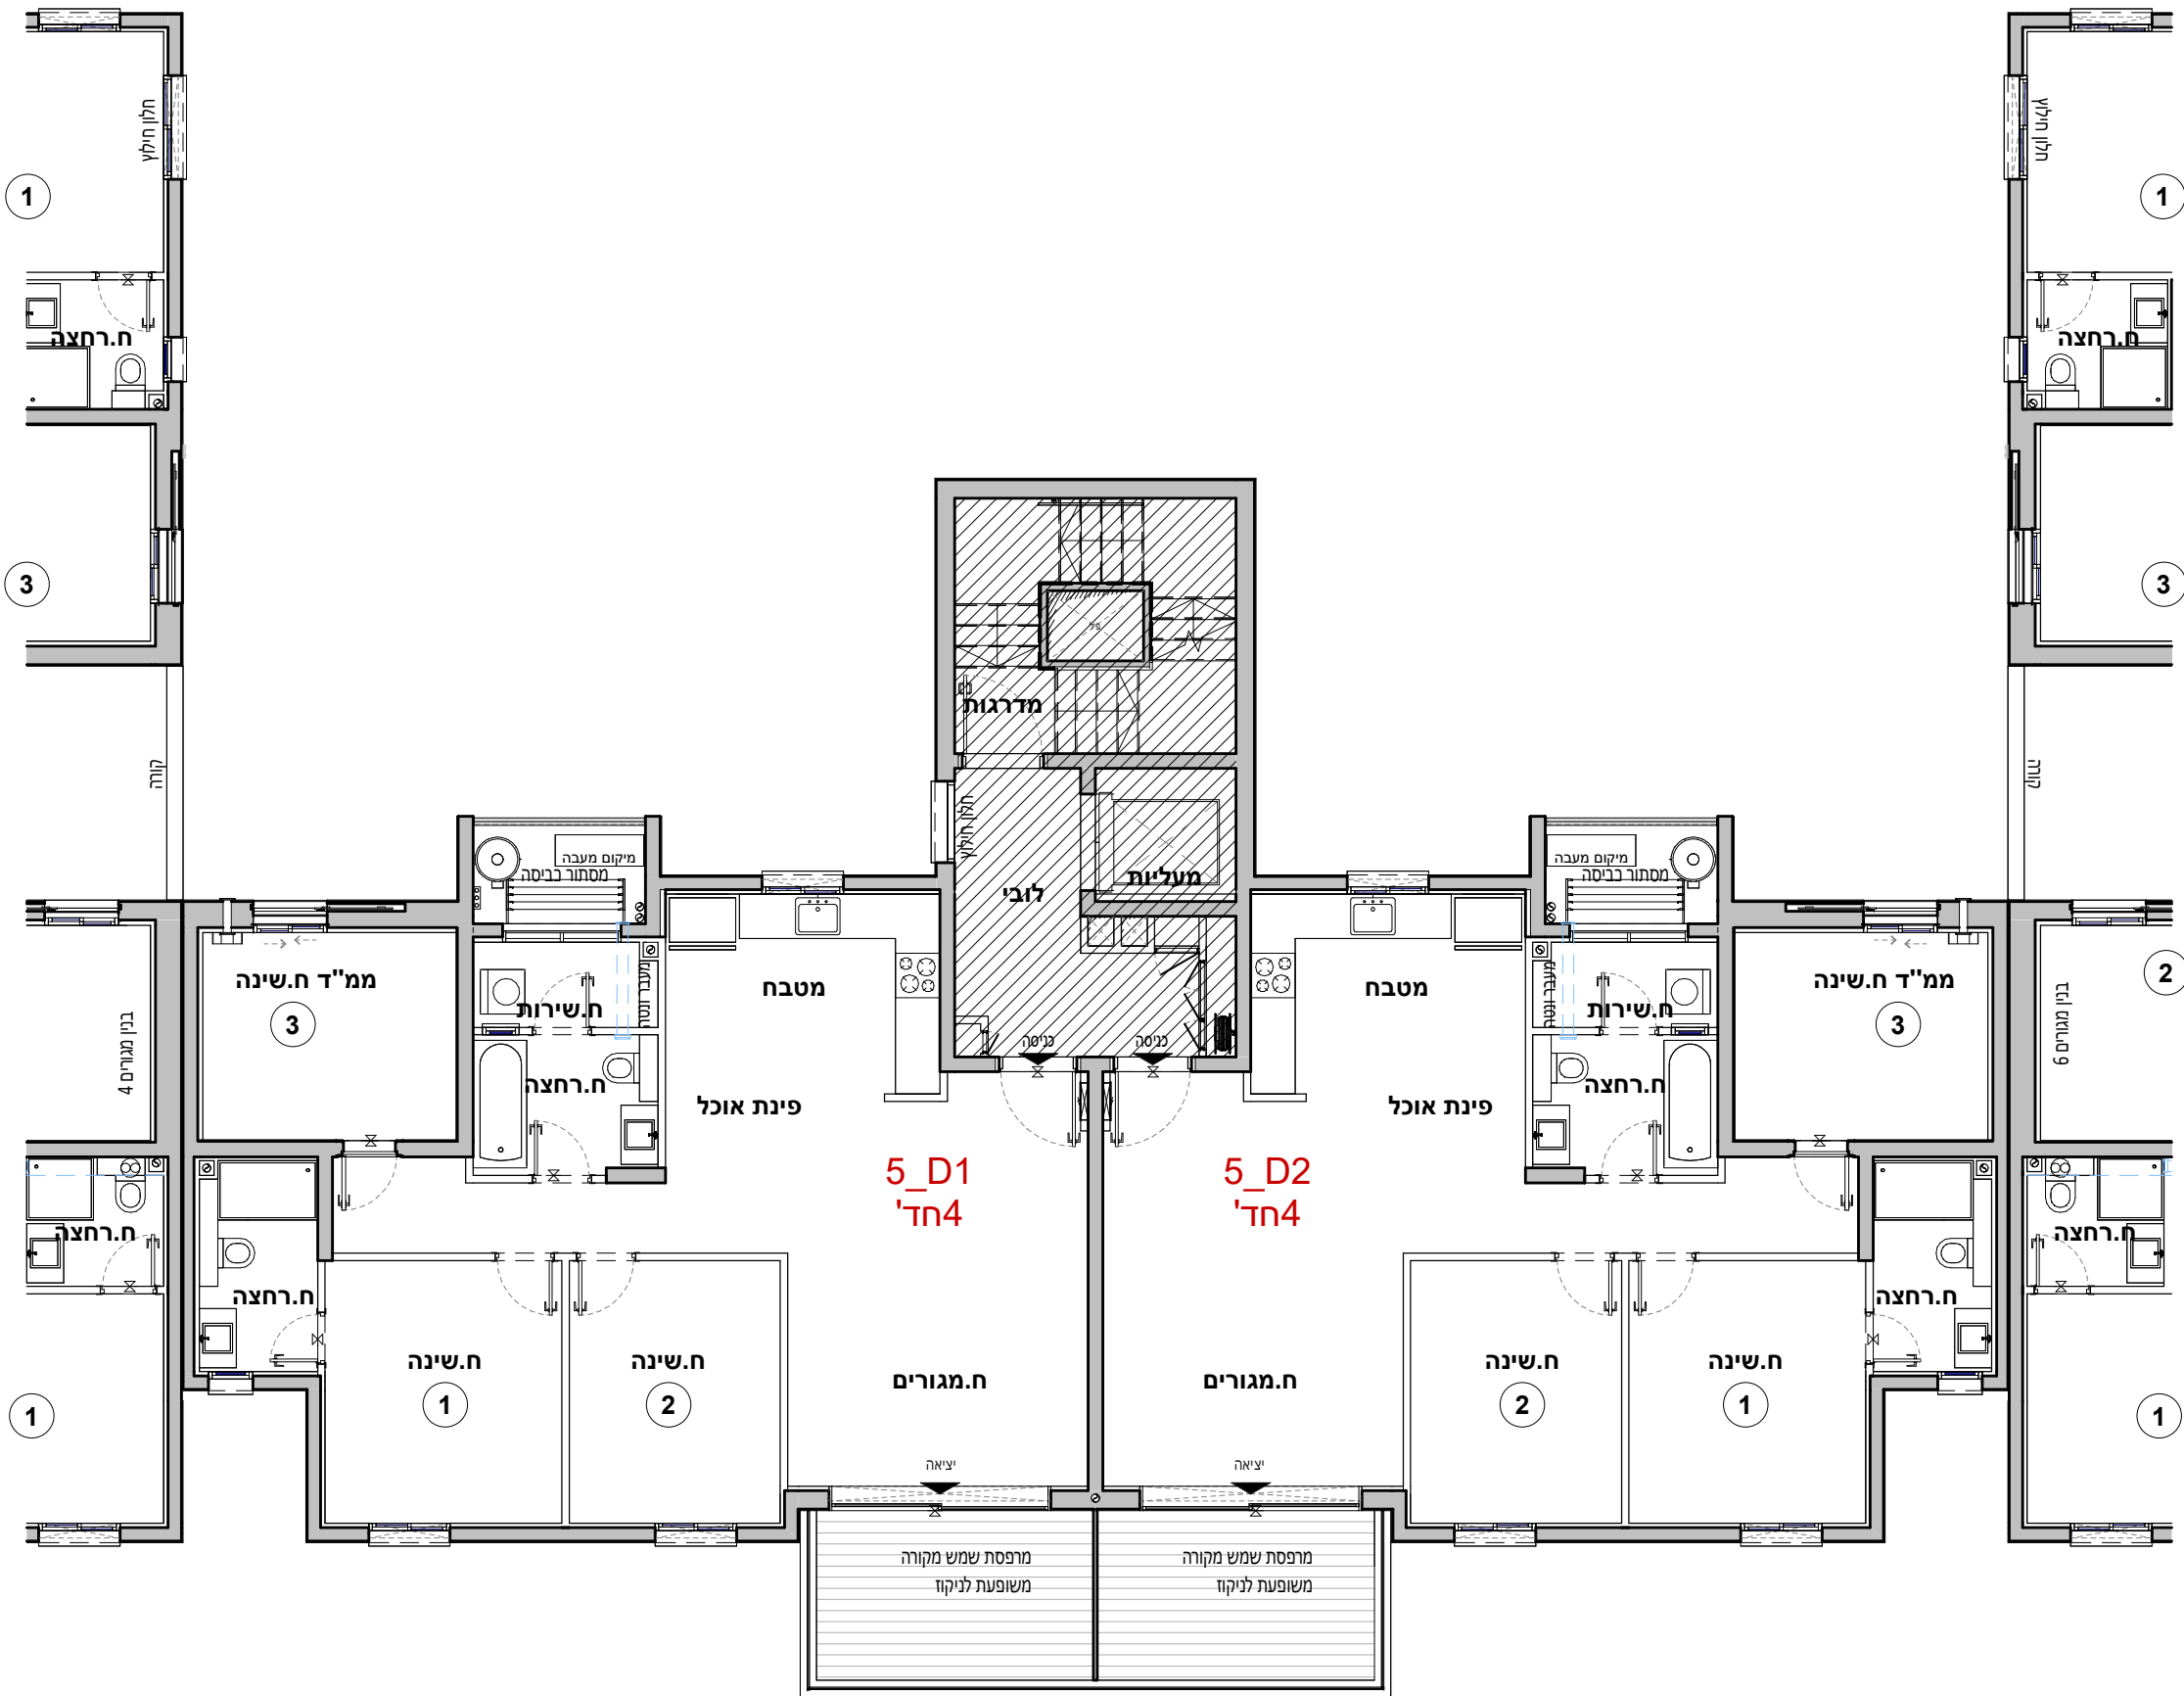

קומה 04 5_D1	
חדרים 4	
דירה	קומה
7	04

קומה 04 5_D2	
חדרים 4	
דירה	קומה
8	04

9	05
---	----

2. מיקום הקולטים, מערכות מיזוג האויר וכל המערכות המוצגות בתכנית עקרוני בלבד. ייתכנו שינויים במיקום, בגודלם ובכמות עפ"י הנחיות היועצים.