



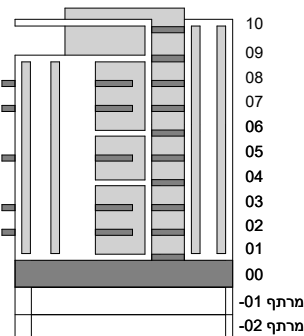

|            |        |
|------------|--------|
| 30.04.2026 | תאריך: |
|------------|--------|

## הערות:

1. הערות ומקרא לתכנית 12 מופיעות בדף השער לתוכניות המכר
2. התכנית לפני היתר בניה - "תכנת שינויים והתאמות לפי דרישות הרשויות, המתכננים, היועצים והחברה.

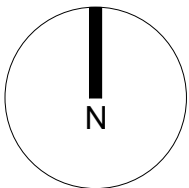

### חתימת הרוכש:

### חתימת הרוכש:

חתימת החברה

תאריך חתימה:







|            |        |
|------------|--------|
| 30.04.2026 | תאריך: |
|------------|--------|

מרת:

1. הערות ומקרא לתכנית 12 מופיעות בדף השער לתוכניות המכר
2. התכנית לפני היתר בניה - "תכנת שינויים והתאמות לפי דרישות הרשויות, המתכננים, היועצים והחברה.

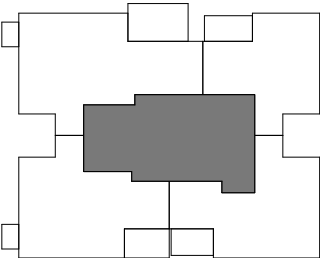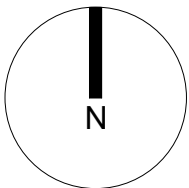

### חתימת הרוכש:

### חתימת הרוכש:

חתימת החברה

תאריך חתימה:



Architectural floor plan of a residential building with 10 units. The plan shows a central corridor and staircase area. Units are labeled in red: 7,11, 8,12, 10,14, 9,13, 3,5, and 4,6. The plan includes room layouts, furniture, and technical details like doors, windows, and stairs.



אביסרור בכרמי גת

כשאיכות פוגשת קהילה

אביסרור - קרית גת

|              |            |
|--------------|------------|
| מגרש :       | 220        |
| בניין :      |            |
| קומה :       | 04         |
| דירה:        |            |
| קנ"מ :       | 1 : 200    |
| מהדורה מס' : | 1          |
| תאריך :      | 30.04.2026 |

קומה 04

הערות:  
1. הערות ומקרא לתכנית זו מופיעות בדף השער לתוכנית המכר  
2. התכנית לפי היתר בניה - ייתכנו שינויים והתאמות לפי דרישות הרשויות, המתכננים, היועצים והחברה.

319

220

N

תרשים מתחם

4

5

6


תרשים מגרש

תרשים קומה

10  
09  
08  
07  
06  
05  
04  
03  
02  
01  
00  
מרתף 01  
מרתף 02

|              |
|--------------|
| חתימת הרוכש: |
| חתימת הרוכש: |
| חתימת החברה: |
| תאריך חתימה: |

מותנה בקבלת היתר בניה וכפוף לשינויים בהתאם לאישורי הרשויות ותכניות היועצים

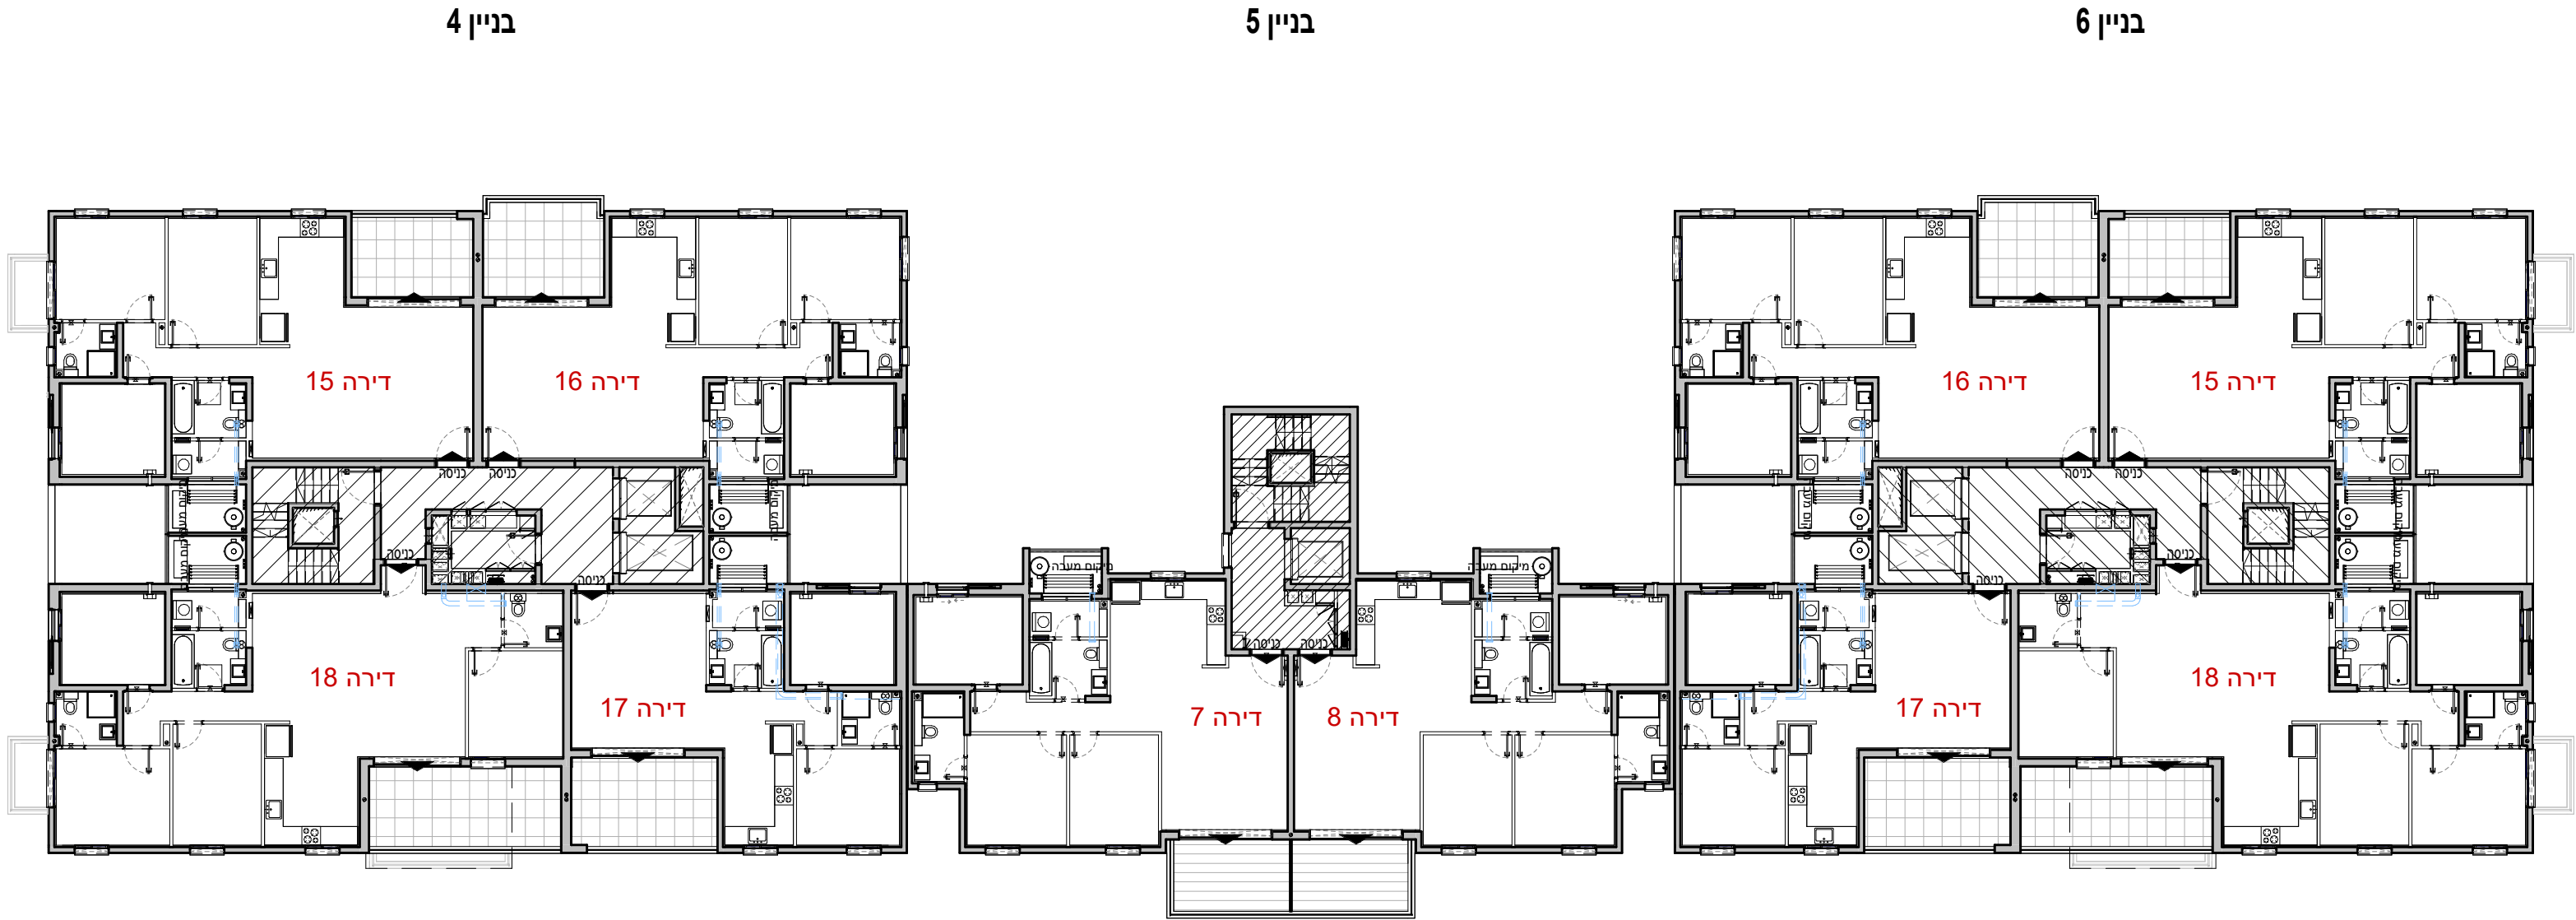



## 220

מגרש :

בניין :

קומה :

דירה:


קב"מ :

מהדורה מס':


## תאריך

מרת:


- הערות ומקרא לתכנית זו מופיעות בדף השער לתוכנית המכו
- התכנית לפני היתר בניה - ייתכנו שינויים והתאמות לפי דרישות הרשויות, המתכננים, היועצים והחברה.

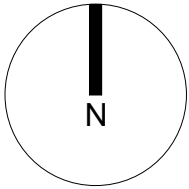

## תרשים מתחם

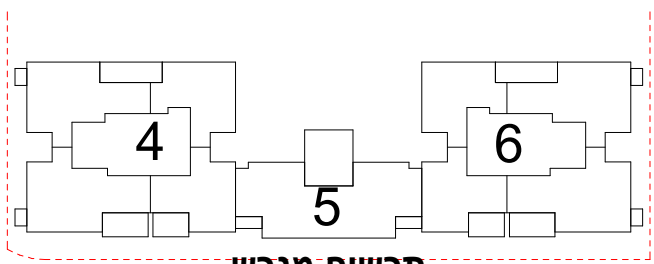

## תרשים קומה

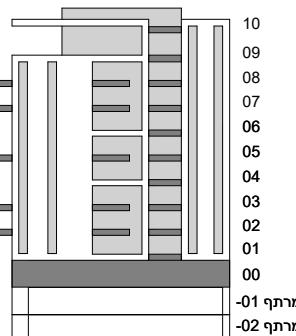

## חתימת הרוכש

## חתימת הרוכש

## חתימת החבר

## תאריך חתימה:




ממותנה בקבלת היתר בניה וכפוף לשינויים בהתאם לאישורי הרשויות ותכניות היועצים

## בניין 6

## בניין 5

## בניין 4


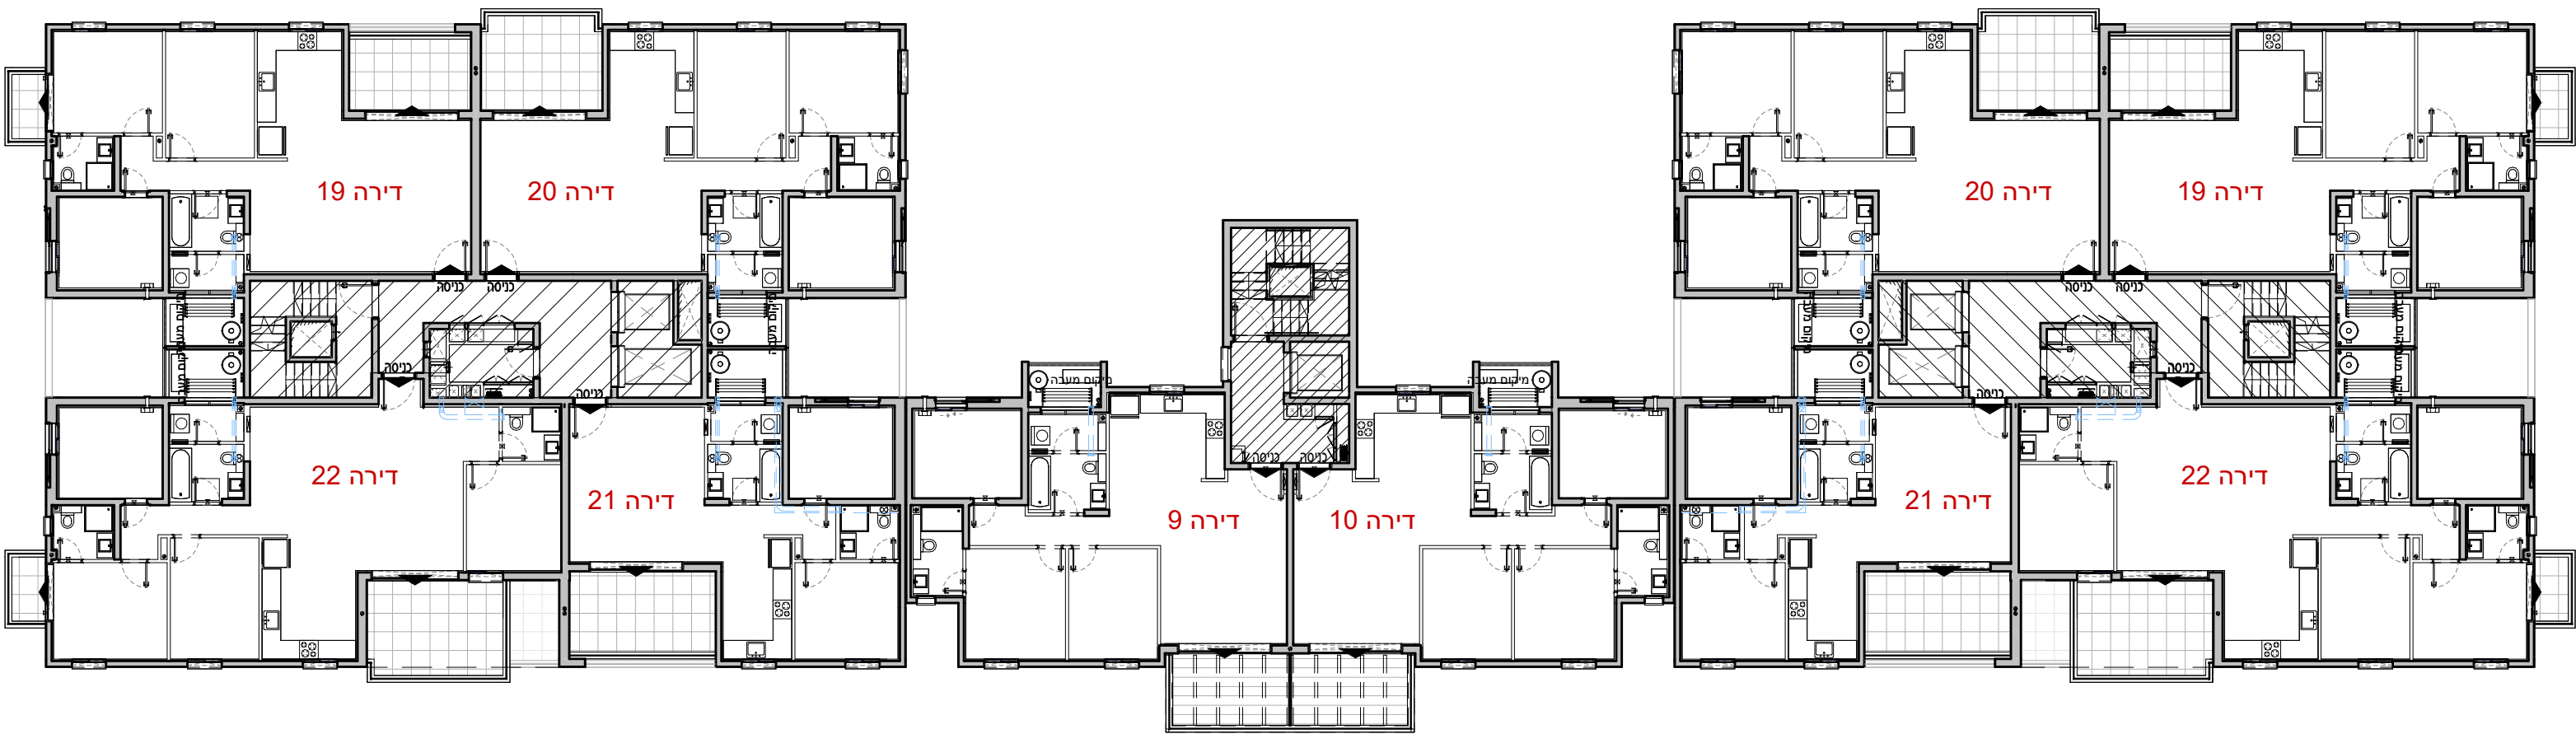




|            |        |
|------------|--------|
| 30.04.2026 | תאריך: |
|------------|--------|

עדות:

ה. הערות ומקרא לתכנית זו מופיעות בדף השער לתוכנית המכר.  
ה. התכנית לפני היתר בניה - ייתכנו שינויים והתאמות לפי דרישות הרשויות, המתכננים, יועצים והחברה.

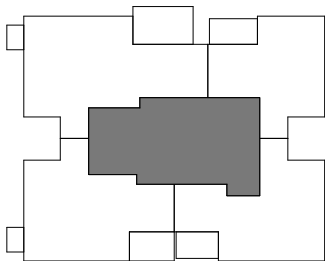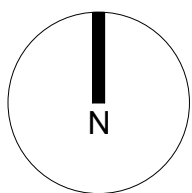

### חתימת הרוכש:

### חתימת הרוכש:

## חתימת החברה

תאריך חתימה:

