אביסרור בכרמי גת

כשארות מיוחדת קהילה

אביסרור -קרית גת

מגרש:	220
בניין:	
קומה:	00
דירה:	
קנ"מ:	1:100
מהדורה מס ':	1
תאריך:	12.02.2026

קרקע מגרשית ופיתוח

הערות :
1. הערות ומקרא לתכנית זו מופיעות בדף השער לתוכניות המכר
2. התכנית לפני היתר בניה - יתכנו שינויים והתאמות לפי דרישות הרשויות, המתכננים, היועצים והחברה.

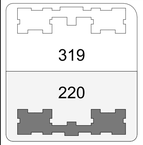

תרשים מתחם

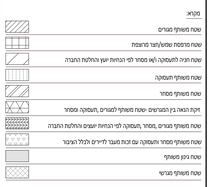

הערות

- בקשת הפיתוח ותוין] - מתוכננים שטחים משותפים עבור מגורים/מסחר/משרדים ובאי אורח, מתוכננות זכות מעבר/ זיקת הנאה למסחר, משרדים ומגורים , עבור כלי רכב וחלפי רגל .כמו כן , תינתן זיקת הנאה/זכות מעבר לטיפול/ שימוש במתקנים ובמערכות טכניות על פי תכנון והנחיות היועצים וההסכם המכר.
-בקשת הפיתוח והקרקע מתוכננים פיר אוורור ו/או סבכות מתכת /. או רשת דריכה במקום ובגודל על פי הנחיות היועצים . יתכנו פתחי אוורור משופים במלואם או חלקית ומאפשרים מעבר של מי גשם ואור . התניות אשר מתוקמות מתחת לפתחים מקורות חלקית . לדיירים לא יהיו טענות כלפי החברה.
-חצר משותפת /. או רחבה מרוצפת/שבילים - (החלוקה המוצגת בתכנית בין חצר משותפת /ו/או רחבה מרוצפת אינה סופית ותקבע ע" י היועצים והחברה.
-שיער ויישוד שטחים /. או מתקנים טכניים ומערכת לשימוש מגורים/מסחר/משרדים /. או שטחים עם זכות מעבר ,לכל המשקיעות והשימושים , לפי המוצג בתכנית מכר אינ סופי ויקבע על- פי הנחיות החברה והיועצים.
-יתכנו שינויים במחכים במספרם, בגודלם ובמיקומם , הכל בכפוף להנחיות היועצים ולהיתר הבניה.

מותנה בקבלת היתר בניה וכפוף לשינויים בהתאם לאישורי הרשויות ותכניות היועצים

חתימת היזמה:	
חתימת היזמה:	
חתימת החברה:	
תאריך חתימה:	

V.S.O.C ARCHITECTS

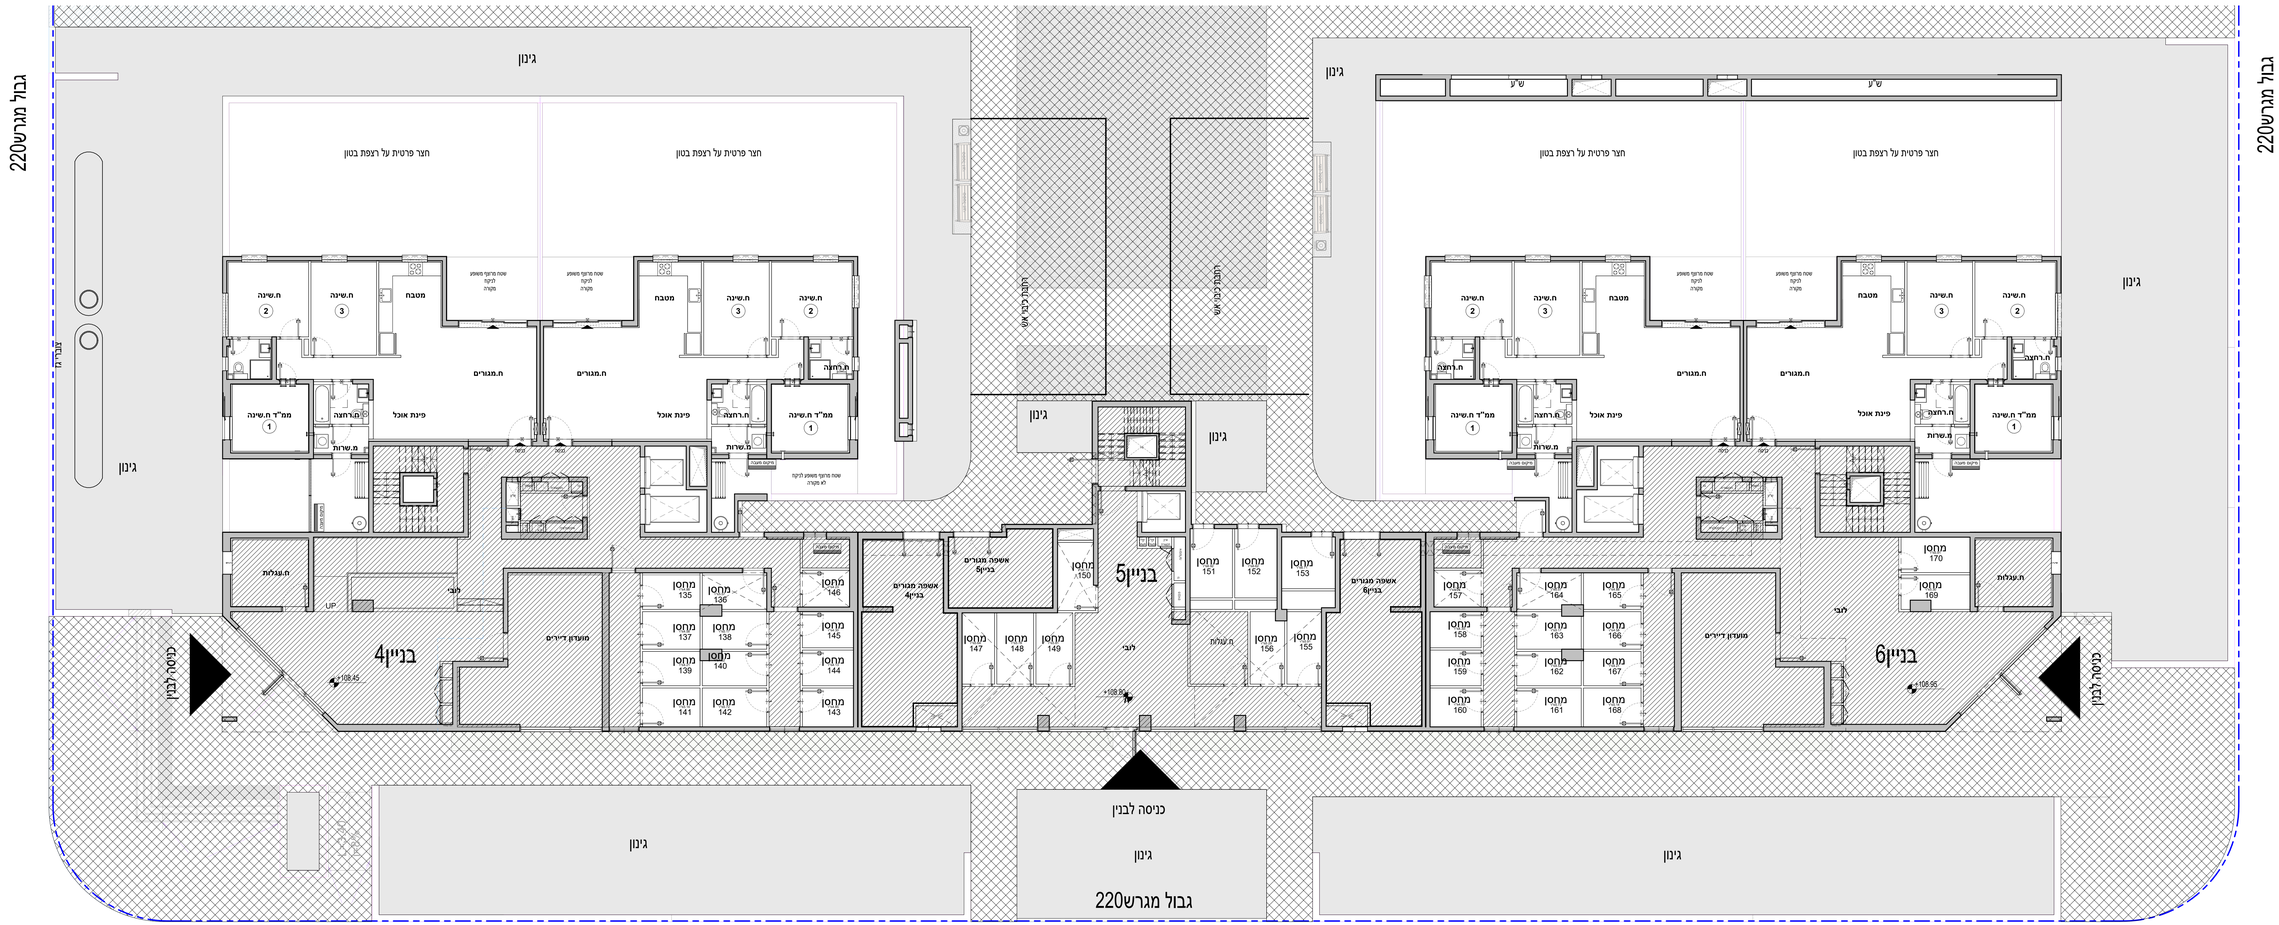

אביסרור בכרמי גת
כשאיכות פוגשת קהילה

אביסרור -קרית גת

מגרש:	220
בניין:	
קומה:	-01
דירה:	
קנ"מ:	1:100
מהדורה מס ':	1
תאריך:	12.02.2026

קומת מרתף1

הערות :
1 .הערות ומקרא לתכנית זו מופיעות בדף השער לתוכניות המכר
2 . התכנית לפני היתר בניה - ייתכנו שינויים והתאמות לפי דרישות הרשויות ,המתכננים ,היועצים והחברה.

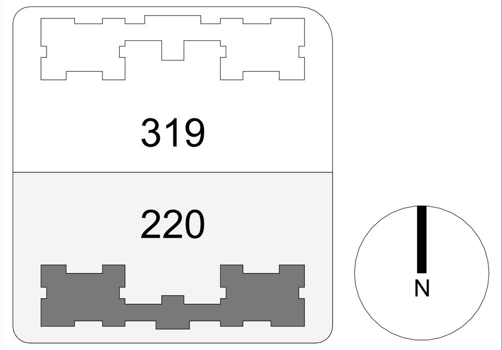

תרשים מתחם

מקרא:

- שטח משותף מגורים
- שטח מרפסת שמש/חצר מרוצפת
- שטח חניה לתעסוקה ו/או מסחר לפי הנחיות יועץ והחלטת החברה
- שטח משותף תעסוקה
- שטח משותף מסחר
- זיקת הנאה בין המגרשים -שטח משותף למגורים ,תעסוקה ומסחר
- שטח משותף מגורים ,מסחר ,תעסוקה לפי הנחיות יועצים והחלטת החברה
- שטח משותף מסחר ותעסוקה עם זכות מעבר לדיירים ולכלל הציבור
- שטח גינון משותף
- שטח משותף מגרשי

הערות

- בקומת הפיתוח וחניון1 - מתוכננים שטחים משותפים עבור מגורים/מסחר/משרדים ובאי אורח ,מתוכננות זכות מעבר/ זיקת הנאה למסחר,משרדים ומגורים , עבור כלי רכב והולכי רגל .כמו כן , תינתן זיקת הנאה/זכות מעבר לטיפול/ שימוש במתקנים ובמערכות טכניות על פי תכנון והנחיות היועצים והסכם המכר.
-בקומת המרתף והקרקע מתוכננים פירי אוורור ו/או סבכות מתכת ו/ או רשת דריכה במיקום ובגודל על פי הנחיות היועצים . יתכנו פתחי אוורור חשופים במלואם או חלקית ומאפשרים מעבר של מי גשם ואור . החניות אשר ממוקמות מתחת לפתחים מקורות חלקית . לדיירים לא יהיו טענות כלפי החברה.
-שיוך וייעוד שטחים ו/ או מתקנים טכניים ומערכות לשימוש מגורים/מסחר/משרדים ו/ או שטחים עם זכות מעבר לכל הפונקציות והשימושים ,לפי המוצג בתכנית מכר ,אינו סופי ויקבע על- פי הנחיות החברה והיועצים .החברה שומרת זכות לעריכת שינויים בעתיד.
-מיקום מחסומי חשמל בחניות מגורים/מסחר/משרדים באם יהיו , המוצגים בתכניות אינו סופי וייקבע לפי החלטת היועצים.
- בחניונים ייתכנו שיפועים במסעות ובחניות בהתאם לתוכנית המאושרת ולהנחיות היועצים .עקב כך ,חלק מהחניות ימוקמו באזור משופע/רמפה . למען הסר ספק ,מיקום החניה ומפלס החניה ייקבעו אך ורק עפ" י תוכניות המכר אשר צורפו להסכם) התכנית ברורה ומסבירה את מיקום החניה בחניון .(לדייר לא יהיו כל טענות כלפי החברה בנוגע למיקום החניה.
-יתכנו שינויים במחסנים במספורם ,בגודלם ובמיקומם , הכל בכפוף להנחיות היועצים ולהיתר הבניה.

מותנה בקבלת היתר בניה וכפוף לשינויים בהתאם לאישורי הרשויות ותכניות היועצים

חתימת הרוכש:

חתימת הרוכש:

חתימת החברה:

תאריך חתימה:

V.S.O.C ARCHITECTS

אביסרור בכרמי גת

בשותפות מושבות קהילה

אביסרור -קרית גת

מגרש:	220
בניין:	
קומה:	-02
דירה:	
קנ"מ:	1:100
מהדורה מס':	1
תאריך:	12.02.2026

קומת מרתף2

הערות :
1 .הערות ומקרא לתכנית זו מופיעות בדף השער לתוכניות המכר
2 . התכנית לפני היתר בניה - ייתכנו שינויים והתאמות לפי דרישות הרשויות, המתכננים, היועצים והחברה.

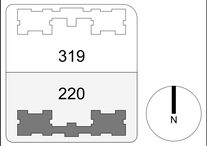

תרשים מתחם

מקרא

- שטח משותף מגורים
- שטח מרפסת שמש/חצר מוצמדת
- שטח חניה למעט/קה/אופנוע מסחר לפי הנחיות יועץ התחלות החברה
- שטח משותף למסחר
- שטח משותף מסחר
- דיבוי הבאה בין המגרשים -שטח משותף למגורים ,תשמיש ומסחר
- שטח משותף מגורים ,מסחר ,תשמיש לפי הנחיות יועצים והתחלות החברה
- שטח משותף מסחר ותשמיש עם זכות מעבר לדיירים ולבלי הציבור
- שטח ציבורי משותף
- שטח משותף מגורשי

הערות

-שיוך וייעוד שטחים // או מחקנים טכניים ומערכות לשימוש מגורים/מסחר/משרדים // או שטחים עם זכות מעבר לכל המוקציות והשימושים, לפי המוצג בתכנית מכר ,אינו סופי ויקבע על- פי הנחיות החברה והיועצים. החברה שומרת זכות לעריכת שינויים בעתיד.
-מיקום מתוכנני תשמיל בחניות מגורים/מסחר/משרדים באם יהיו , המוצגים בתכנית אינו סופי ויקבע לפי התלות היועצים.
-בחניונים ייתכנו שימושים במסעות ובחניות בהתאם לתכנית המאושרת ולהנחיות היועצים. עקב כך, חלק מהחניות יסומנו באזור משופע/מפלס. למען הסר ספק, מיקום החניה ומפלס החניה "יקבע אך ורק על" י מנהל המכר אשר שרטט (לאסק) התכנית ברורה ומסבירה את מיקום החניה בחניון ,(לרייר לא יהיו כל טענות כלפי החברה בנוגע למיקום החניה.
-ייתכנו שינויים במחסנים במספרם, בגודלם ובמיקומם , הכל בכפוף להנחיות היועצים ולהיתר הבניה.

מותנה בקבלת היתר בניה וכפוף לשינויים בהתאם לאישורי הרשויות ותכניות היועצים

חתימת היזמה:
חתימת היזמה:
חתימת החברה:
תאריך חתימה:

V.S.O.C ARCHITECTS