


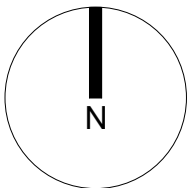


01.2020	1.1.2020
---------	----------

ערות:

ה. הערות ומקרא לתכנית זו מופיעות בדף השער לתוכניות המכר.
ה. התכנית לפני היתר בניה - ייתכנו שינויים והתאמות לפי דרישות הרשויות, המתכננים, יועצים והחברה.



תרשים מתחם

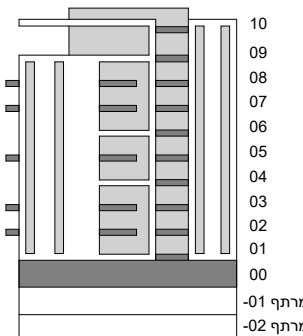

חתימת הרוכש:

חתימת הרוכש:

חתימת החברה:

תאריך חתימה:


[illegible]




30.04.2026	תאריך:
------------	--------

הערות:

1. הערות ומקרא לתכנית 12 מופיעות בדף השער לתוכניות המכר
2. התכנית לפני היתר בניה - ייתכנו שינויים והתאמות לפי דרישות הרשויות, המתכננים, היועצים והחברה.

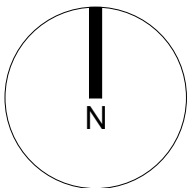

תרשים מתחם

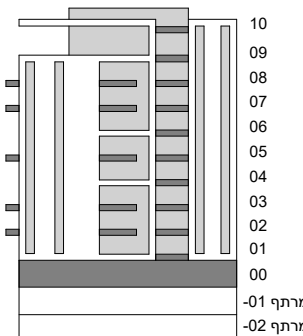

חתימת הרוכש:


חתימת הרוכש:

חתימת החברה:

תאריך חתימה:



1397

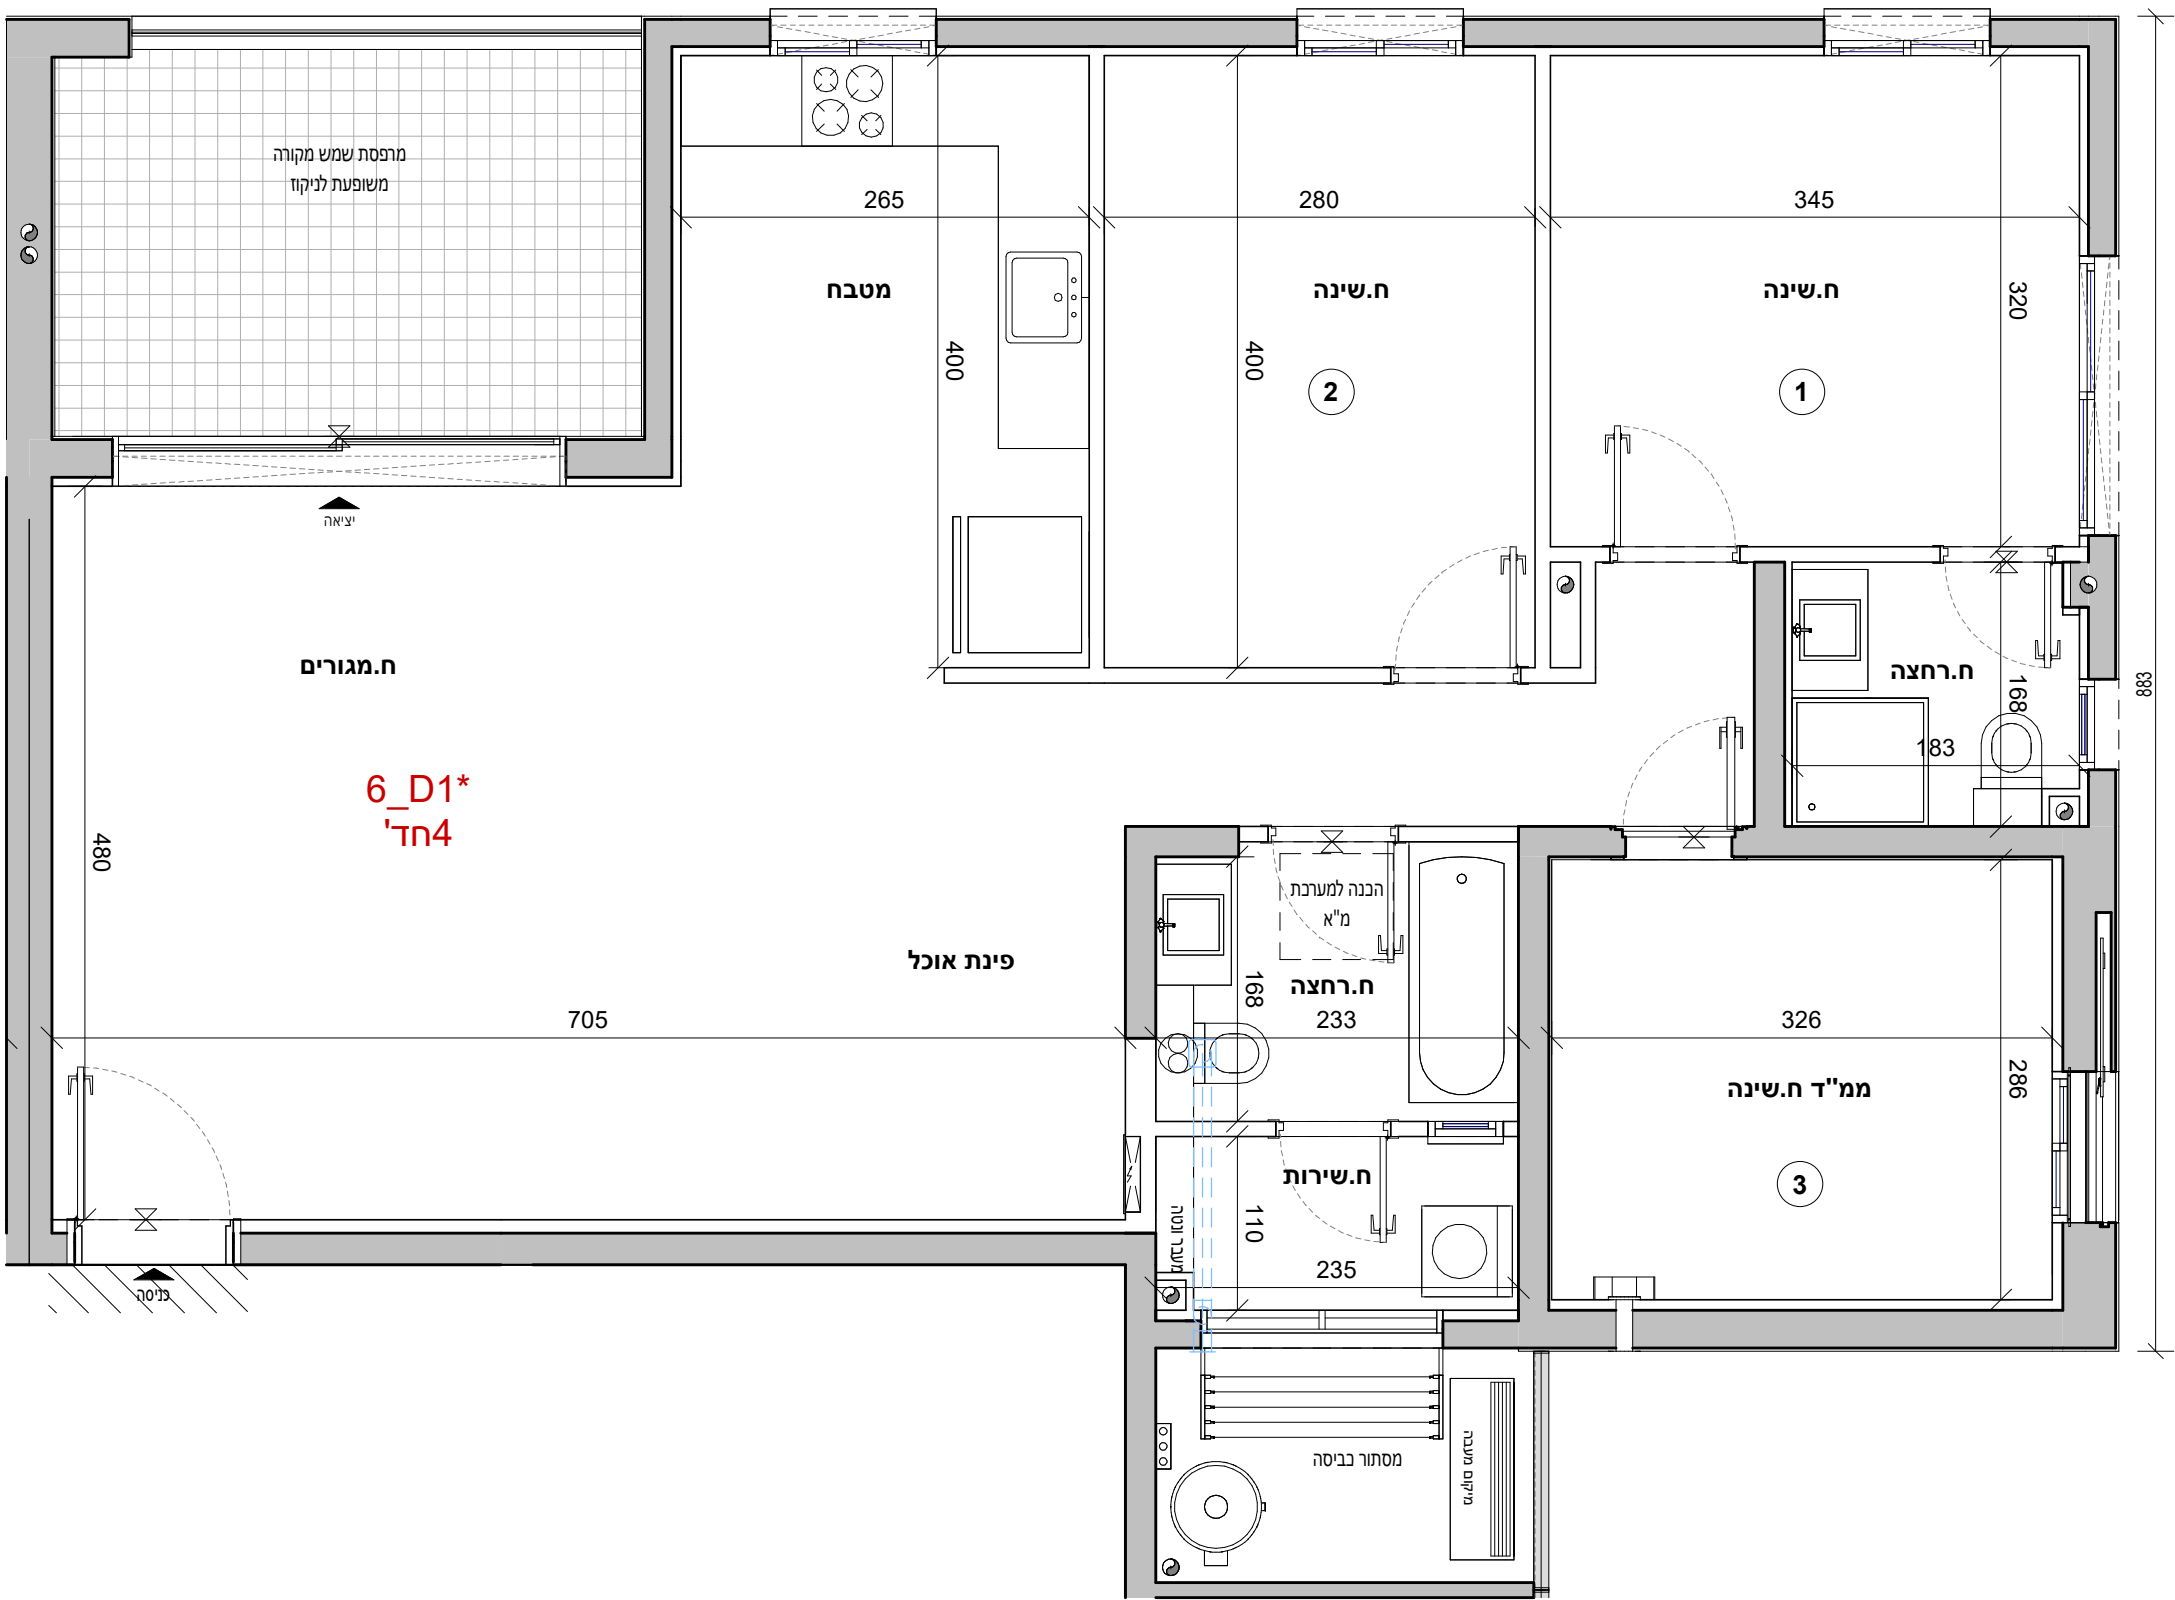




220	מגרש ·
-----	--------

6	בניין :
01-06	קומה :
4,8,12,16,20,24	דירה :
1 : 50	קנ"מ :
1	מהדורה מס' :
30.04.2026	תאריך :

ערות:


- הערות ומקרא לתכנית זו מופיעות בדף השער לתוכניות המכר.
התכנית לפני היתר בניה - ייתכנו שינויים והתאמות לפי דרישות הרשויות, המתכננים, יועצים והחברה.

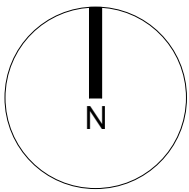

תרשים מתחם



תרשים קומה

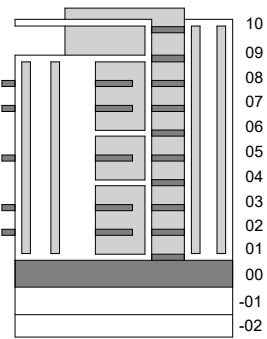

חתימת הרוכש:

חתימת הרוכש:


חתימת החברה

תאריך חתימה:



ממותנה בקבלת היתר בניה וכפוף לשינויים בהתאם לאישורי הרשויות ותכניות היועצים

6_D2*	
חדרים 4	
דירה	קומה
4	01
8	02
12	03
16	04
20	05
24	06

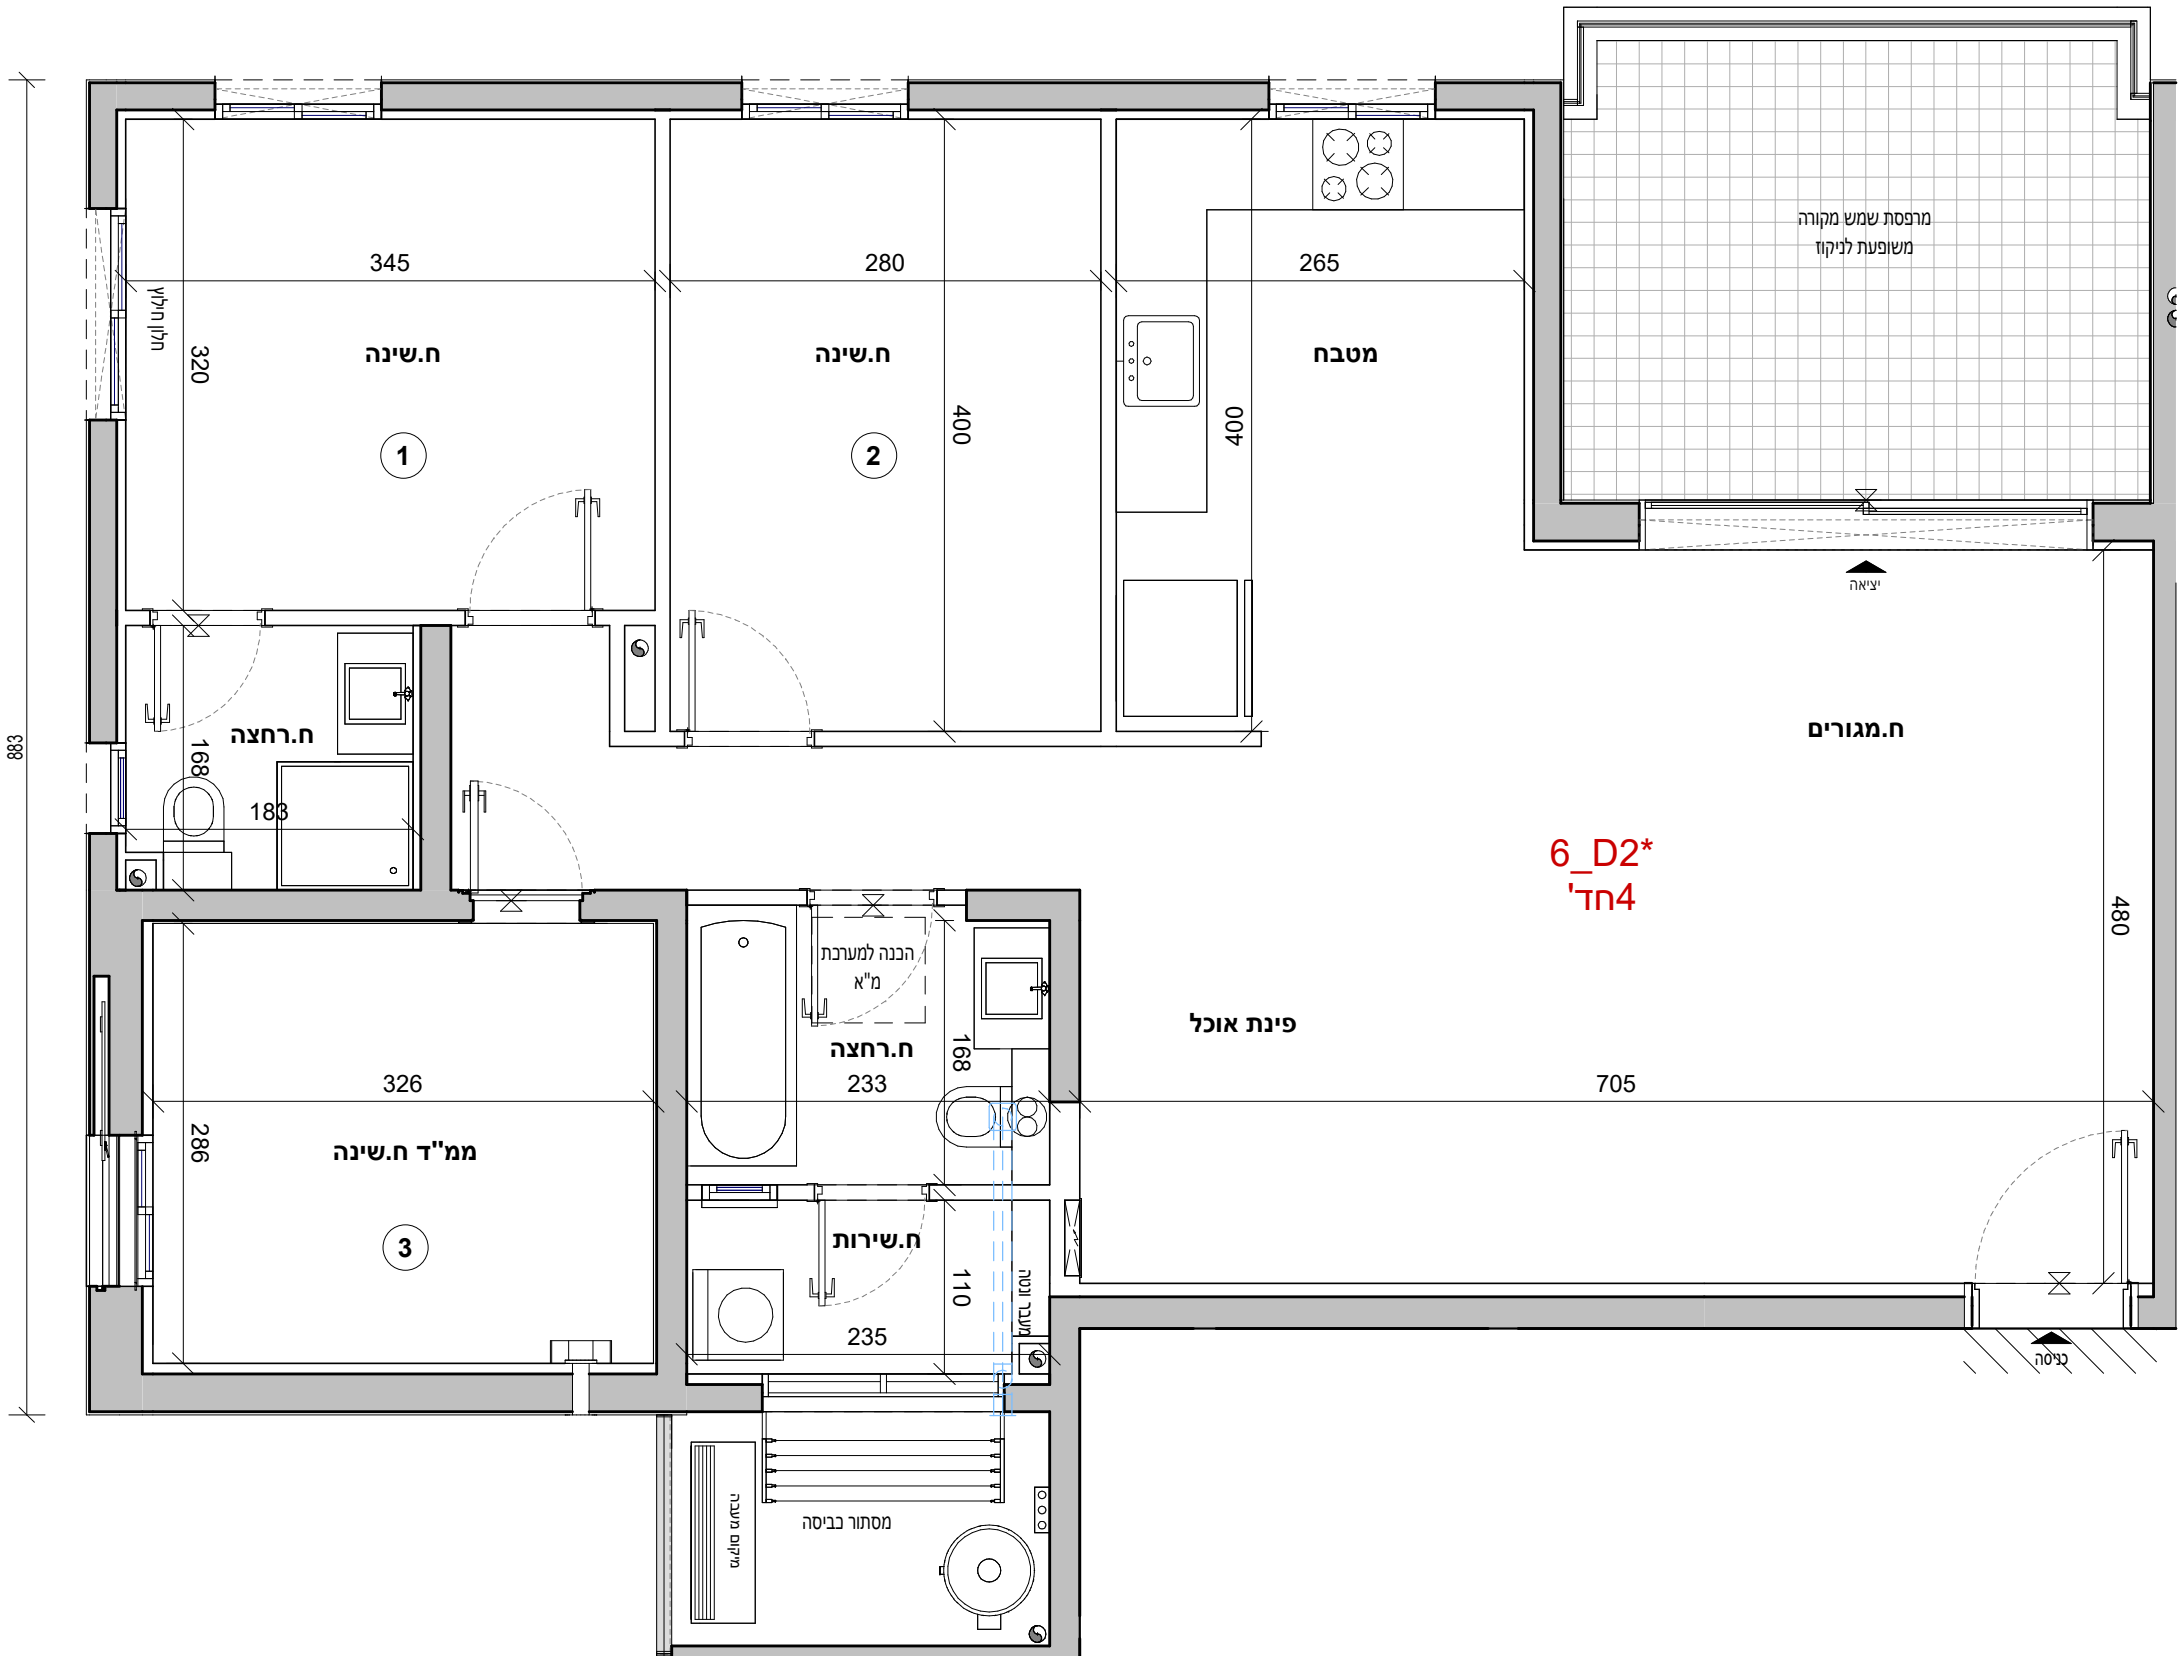




220	מגרש :
-----	--------

6	בבין :
02	קומה :
7	דירה :
: 50	קנ"מ :
1	מהדורה מס' :
04.2026	תאריך :


6_D3*

מרת:


1. הערות ומקרא לתכנית זו מופיעות בדף השער לתוכניות המכר
2. התכנית לפני היתר בניה - ייתכנו שינויים והתאמות לפי דרישות הרשויות, המתכננים, היועצים והחברה.

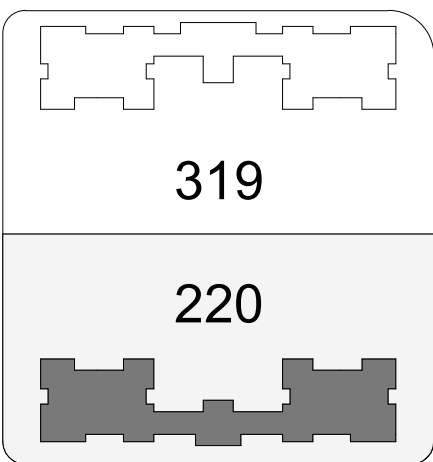


תרשים מתחם

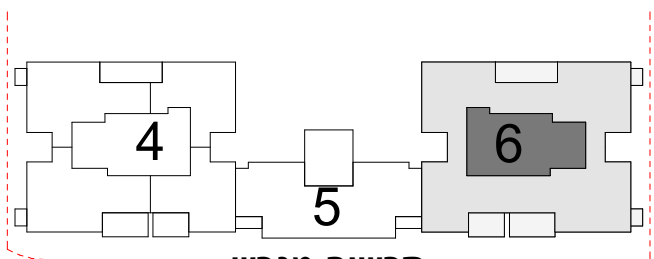

תרשים מגרש

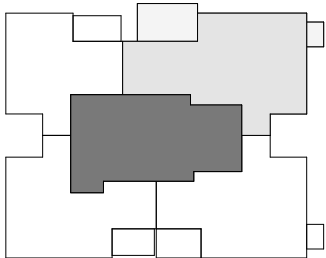

תרשים קומה

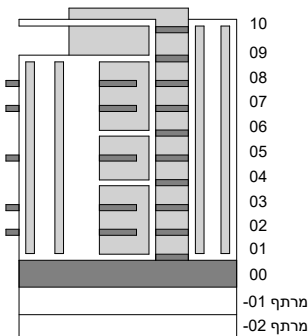

חתימת הרוכש:

חתימת הרוכש:

חתימת החברה


תאריך חתימה:



V.S.O.C ARCHITECTS

ממותנה בקבלת היתר בניה וכפוף לשינויים בהתאם לאישורי הרשויות ותכניות היועצים

6_D3*	
חדרים 4	
דירה	קומה
7	02

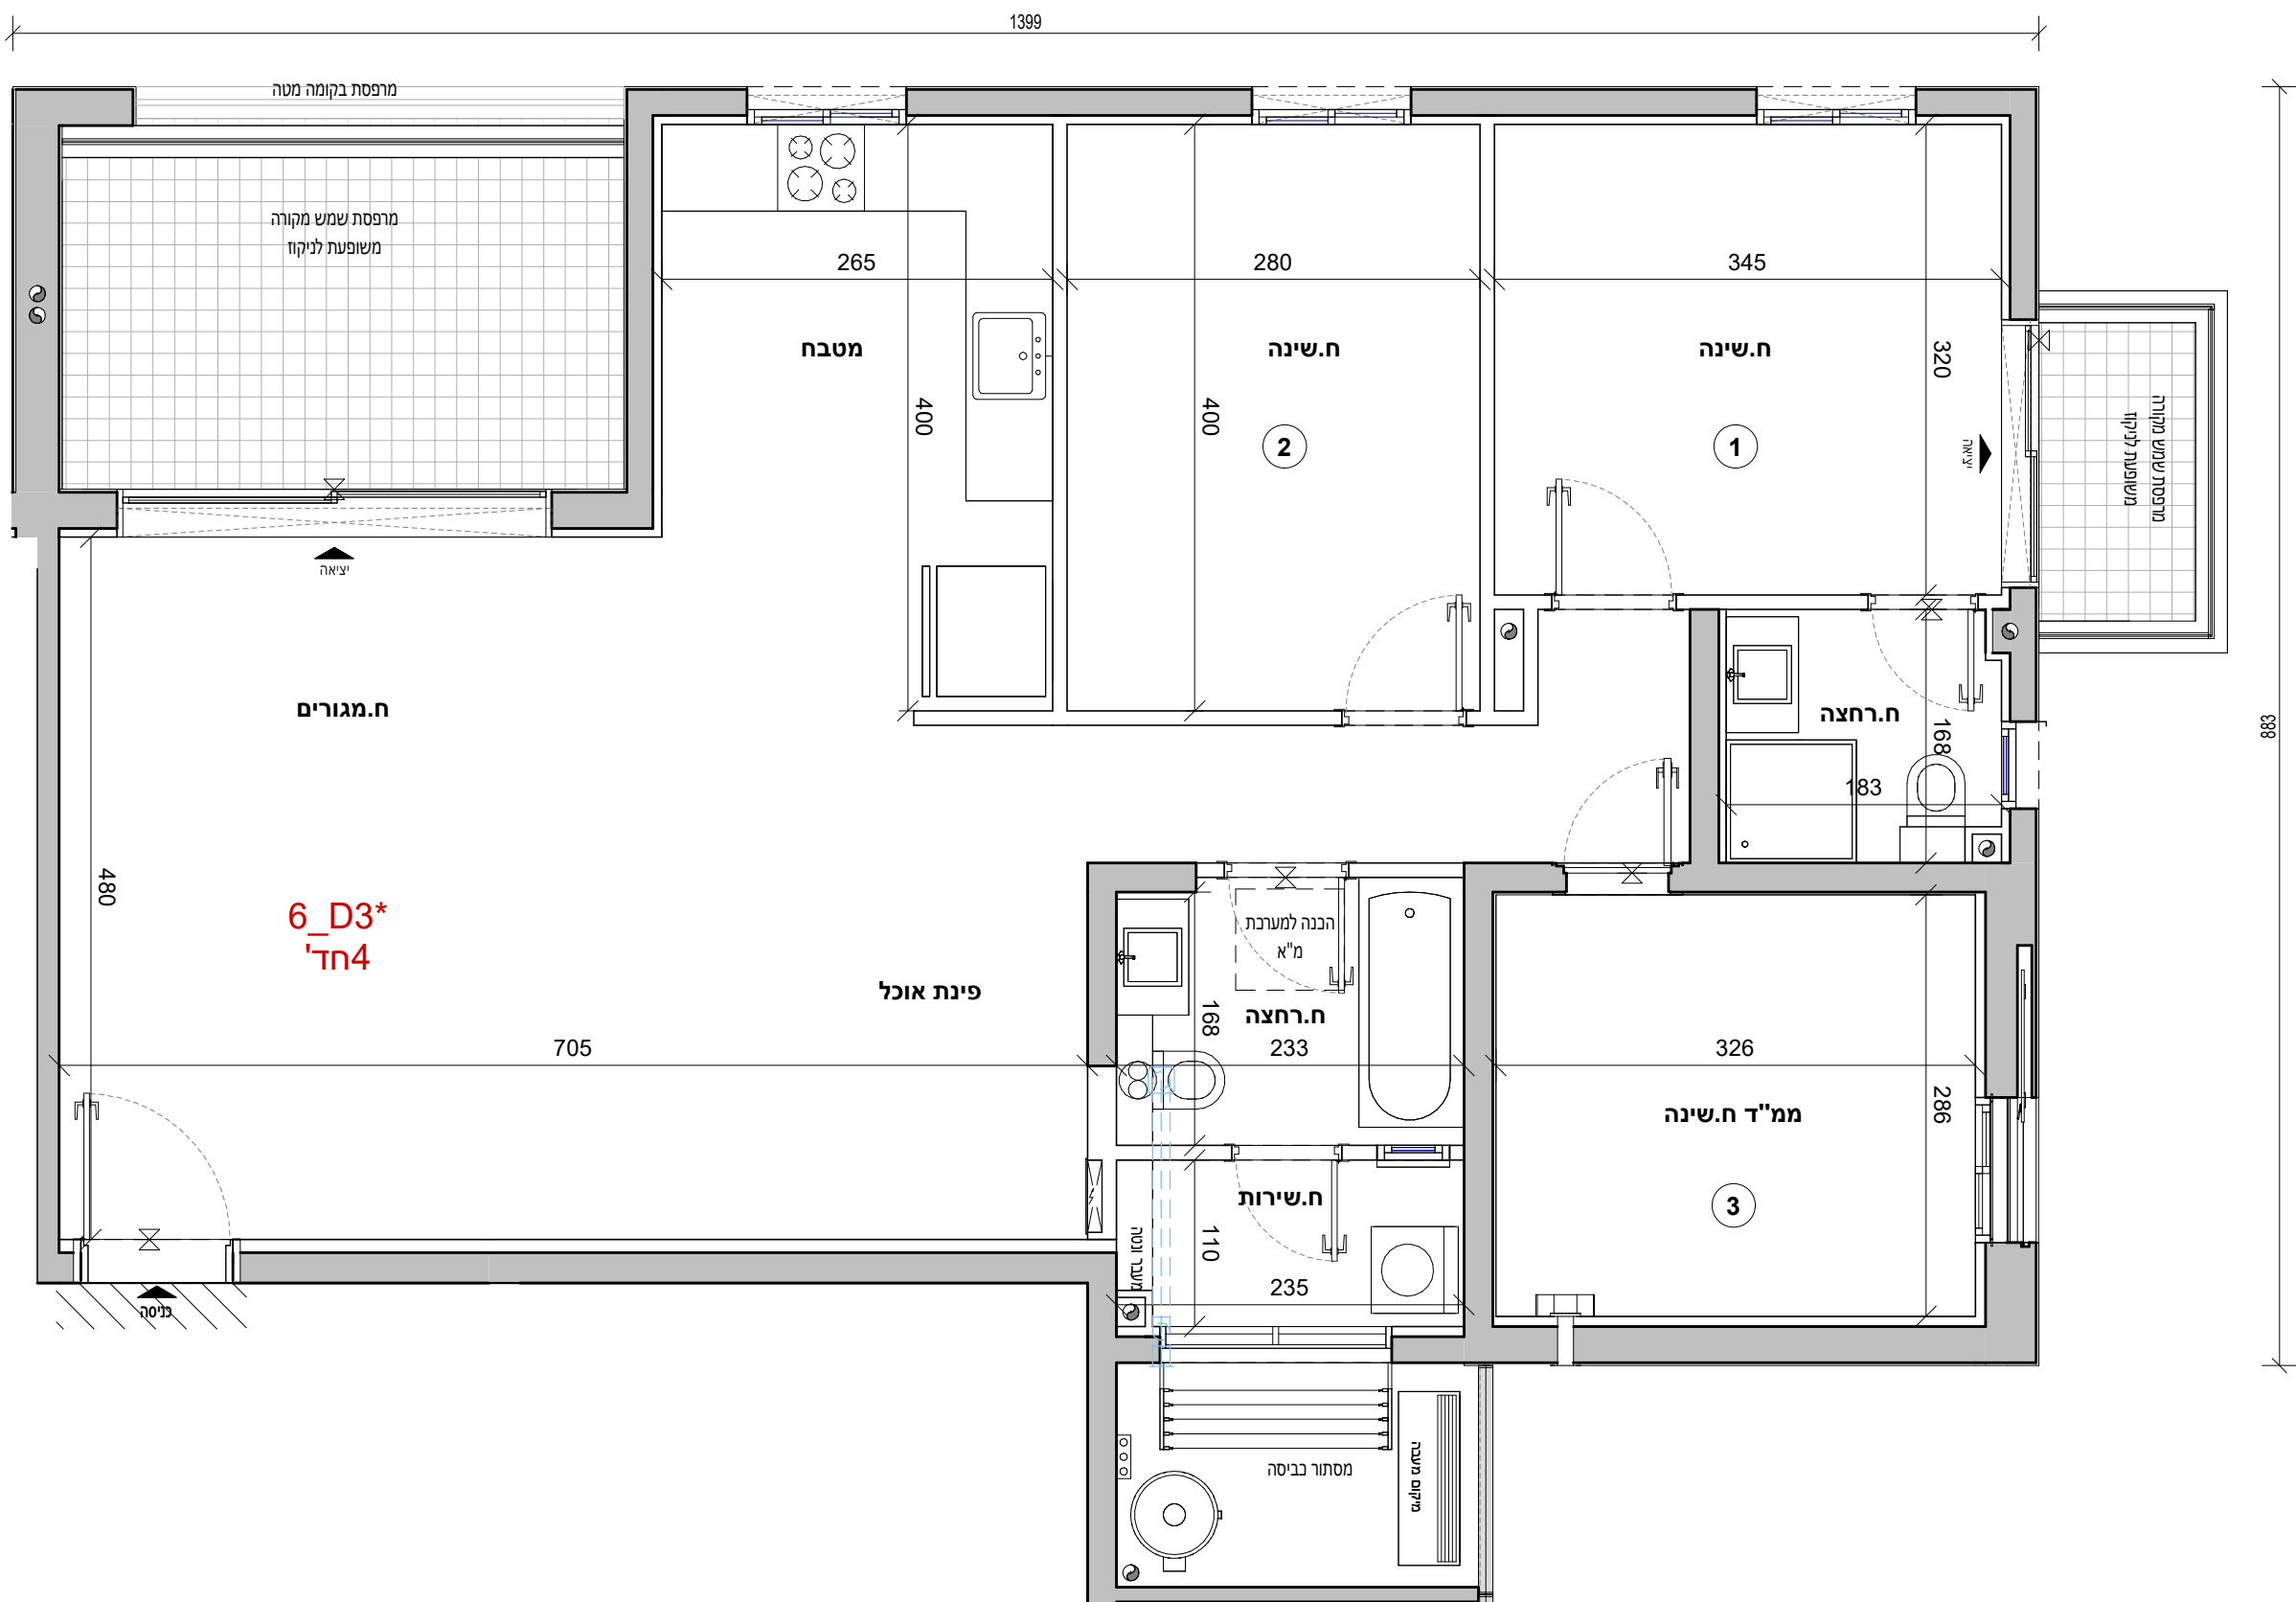



30.04.2026	תאריך:
------------	--------

הערות:

1. הערות ומקרא לתכנית זו מופיעות בדף השער לתוכנית המכר
2. התכנית לפני היתר בניה - ייתכנו שינויים והתאמות לפי דרישות הרשויות, המתכננים, היועצים והחברה.



אביסרור בכרמי גת

כשאיכות פוגשת קהילה


אביסרור - קרית גת

מגרש :	220
בניין :	6
קומה :	03
דירה:	14
קנ"מ :	1 : 50
מהדורה מס' :	1
תאריך :	30.04.2026


6_E2*

הערות:


- הערות ומקרא לתכנית זו מופיעות בדף השער לתוכנית המכר
- התכנית לפי היתר בניה - ייתכנו שינויים והתאמות לפי דרישות הרשויות, המתכננים, היועצים והחברה.

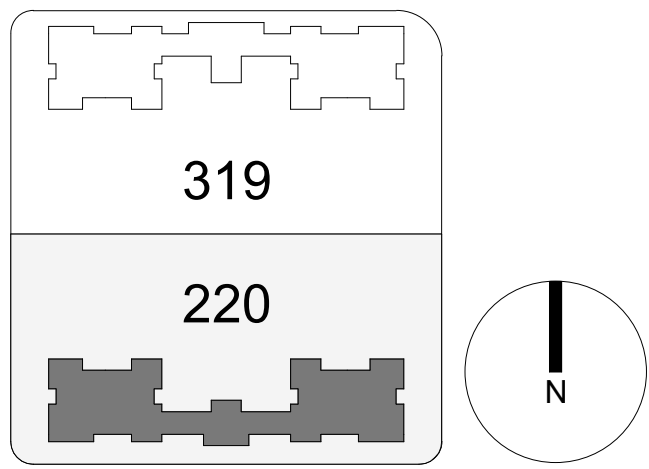


תרשים מתחם

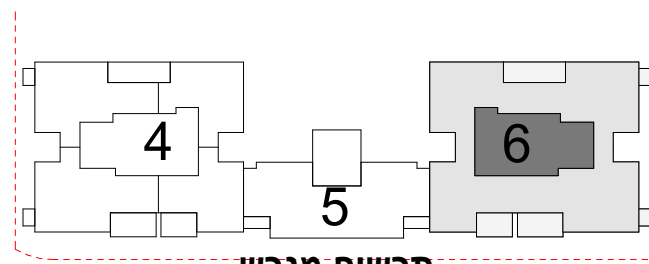

תרשים מגרש

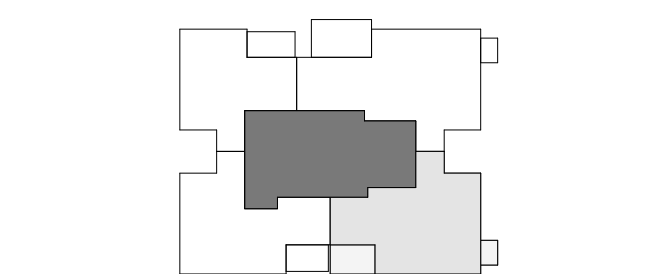

תרשים קומה

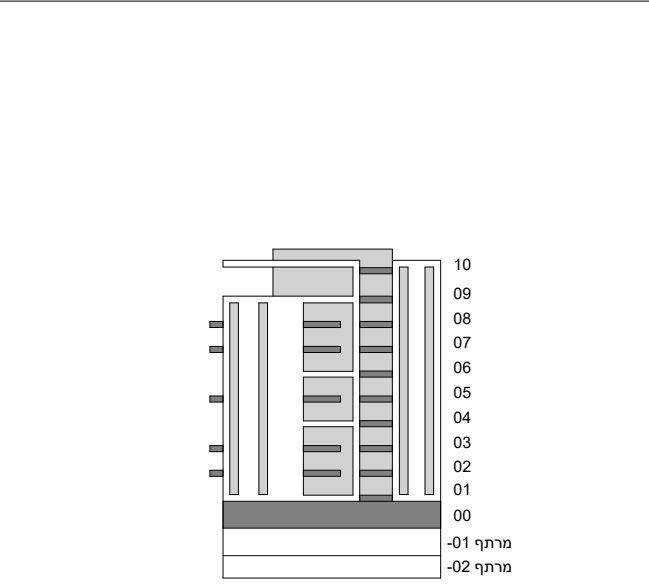

חתימת הרוכש:

חתימת הרוכש:

חתימת החברה:


תאריך חתימה:



V.S.O.C ARCHITECTS

מותנה בקבלת היתר בניה וכפוף לשינויים בהתאם לאישורי הרשויות ותכניות היועצים

6_E2*_03	
חדרים 5	
קומה	דירה
03	14

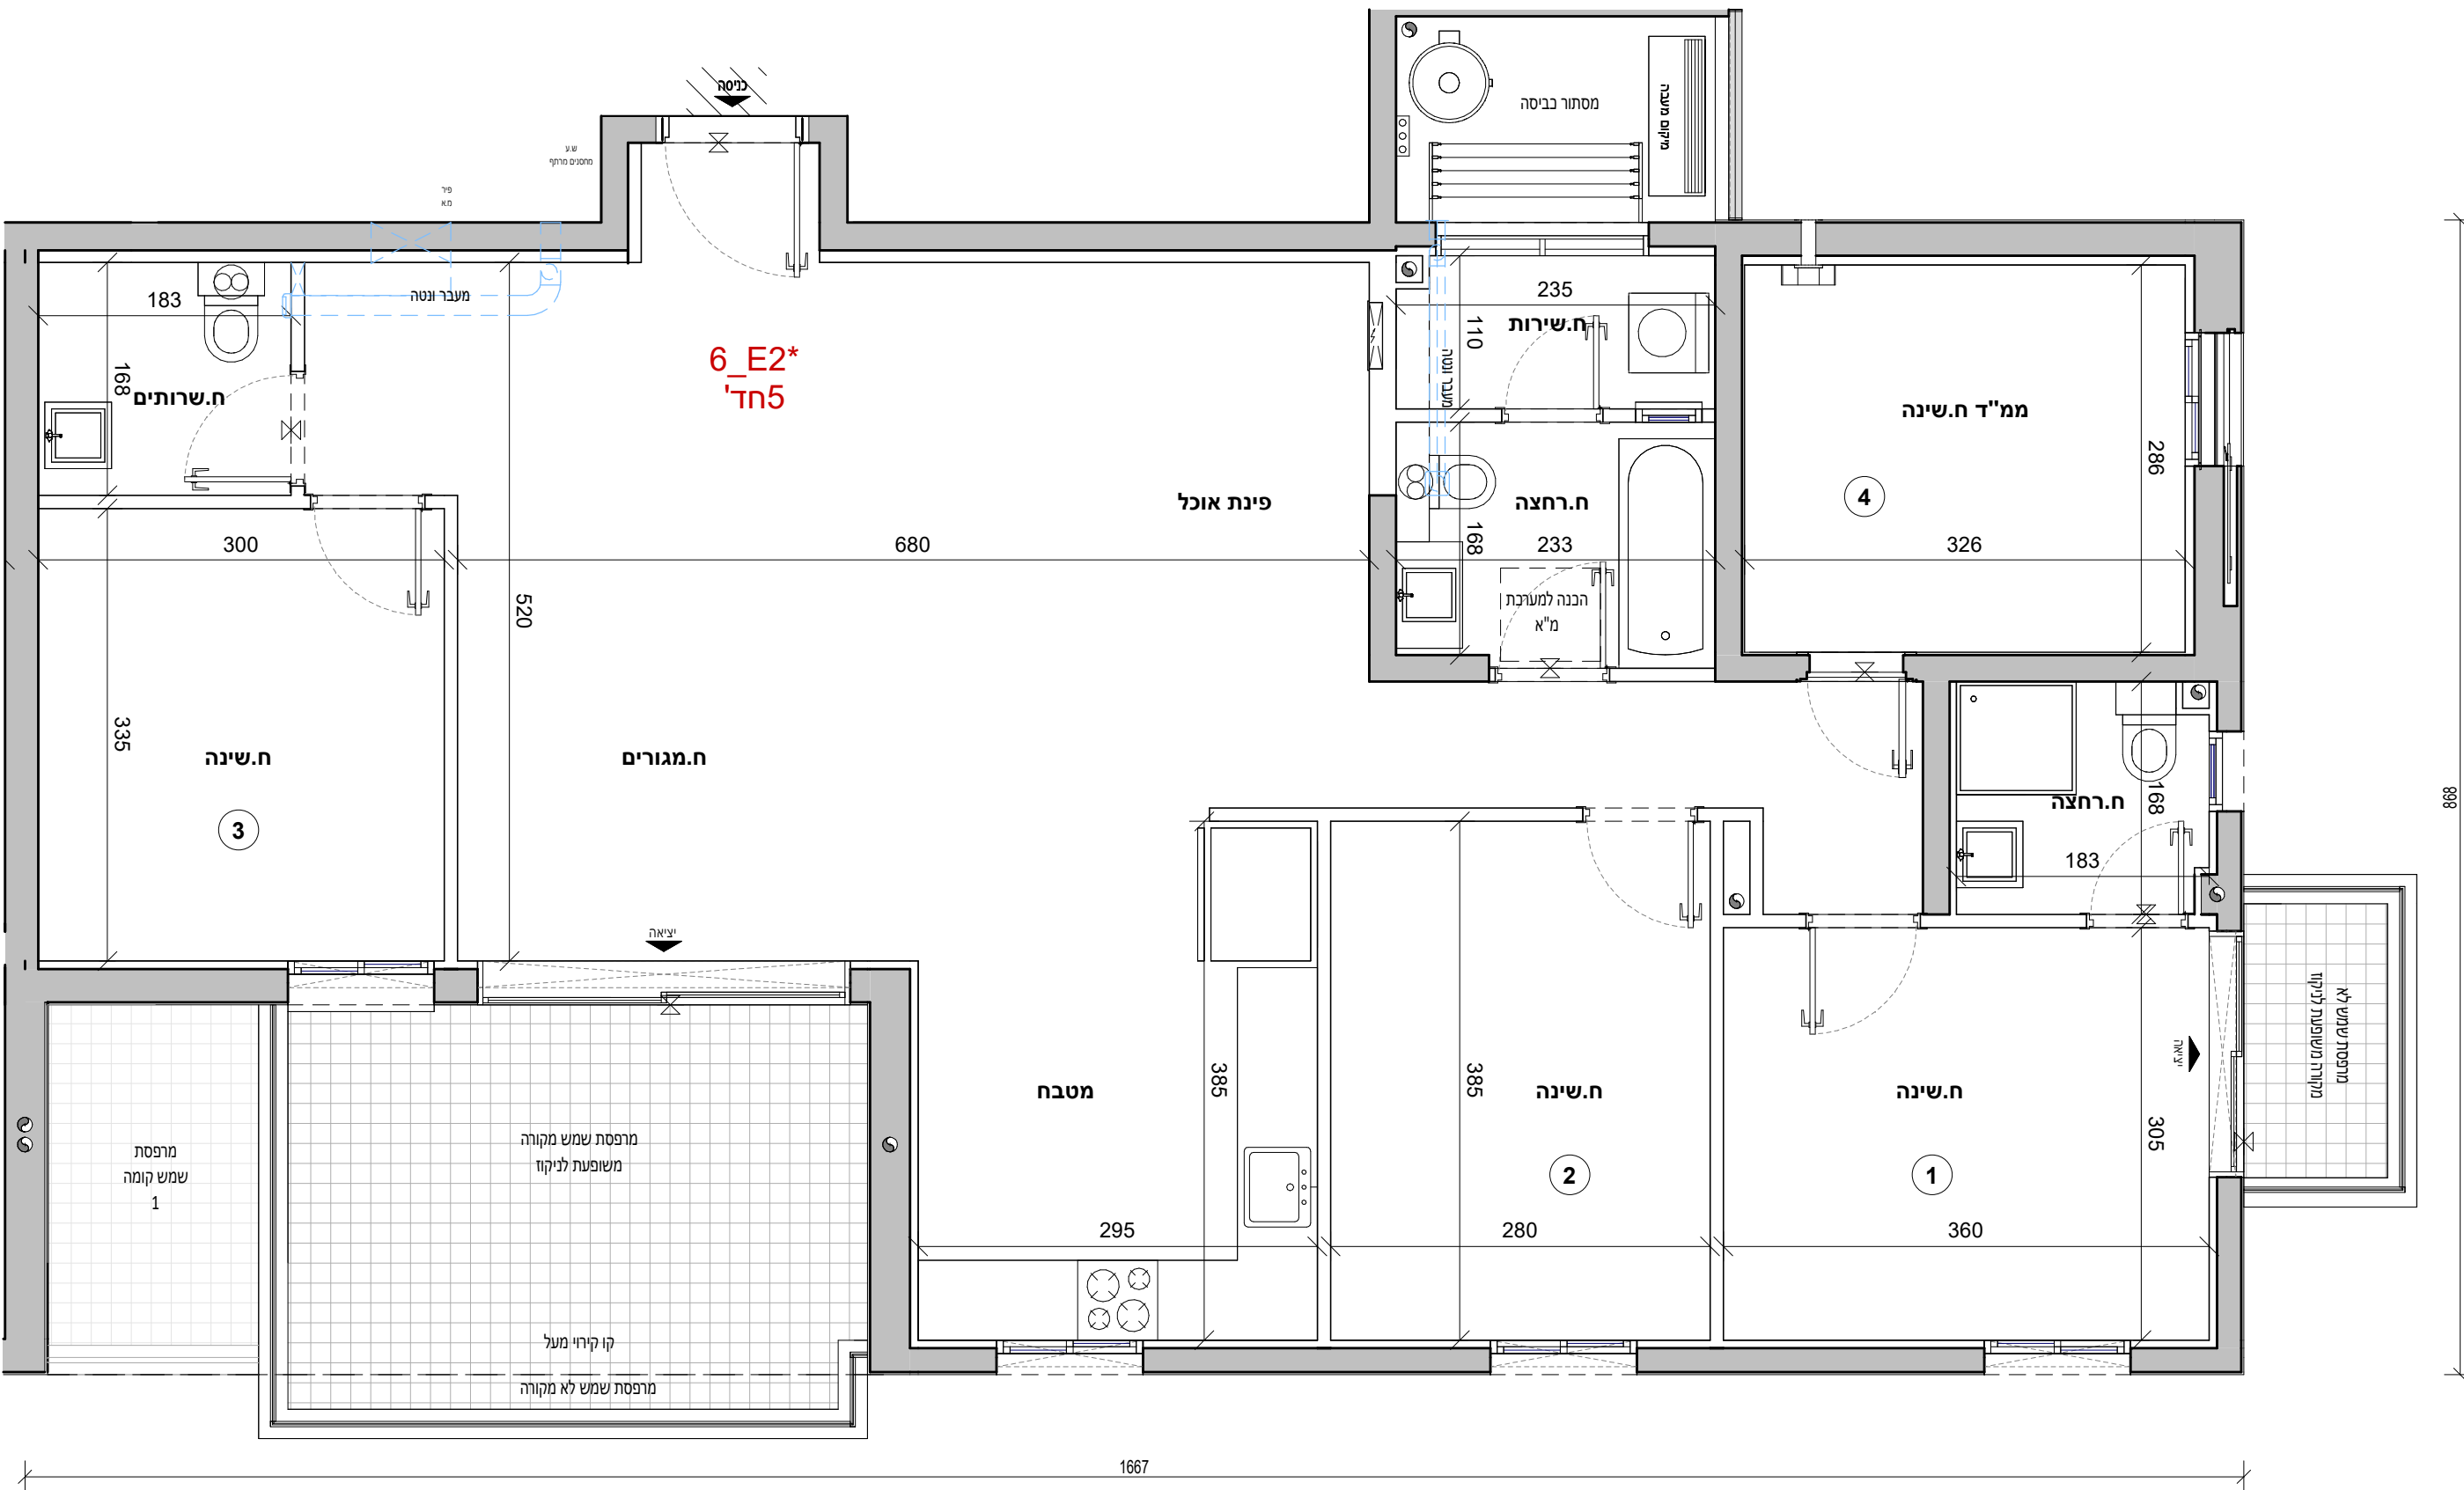



אביסרור בכרמי גת





כשאיכות פוגשת קהילה

אביסרור - קרית גת

מגרש :	220
בניין :	6
קומה :	02
דירה:	10
קנ"מ :	1 : 50
מהדורה מס' :	1
תאריך :	30.04.2026

6_E2*

הערות:
1. הערות ומקרא לתכנית זו מופיעות בדף השער לתוכנית המכר
2. התכנית לפי היתר בניה - ייתכנו שינויים והתאמות לפי דרישות הרשויות, המתכננים, היועצים והחברה.

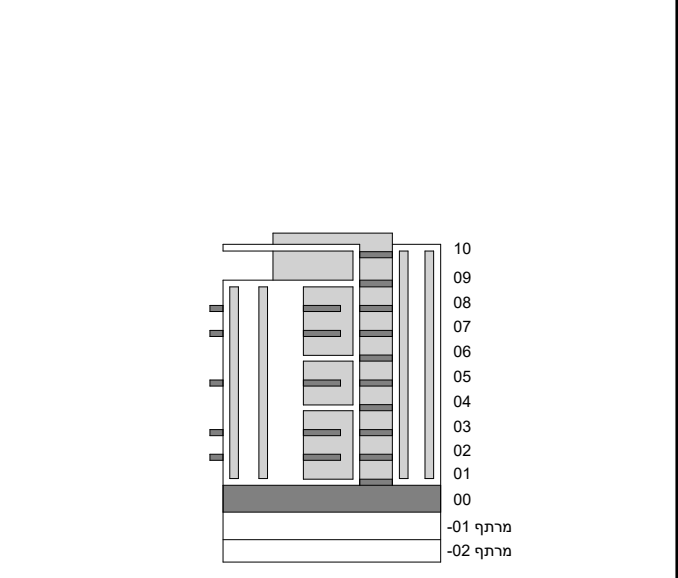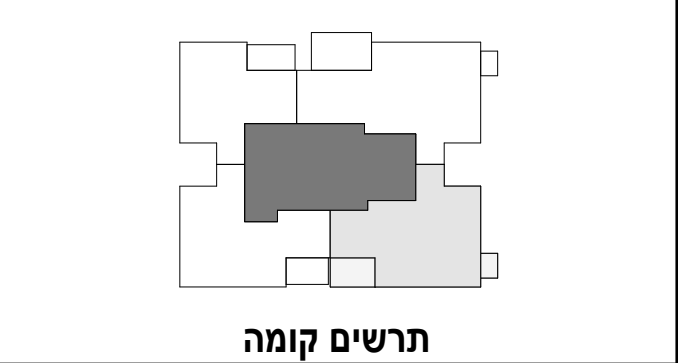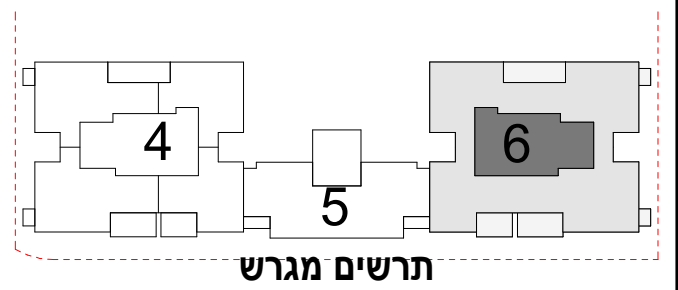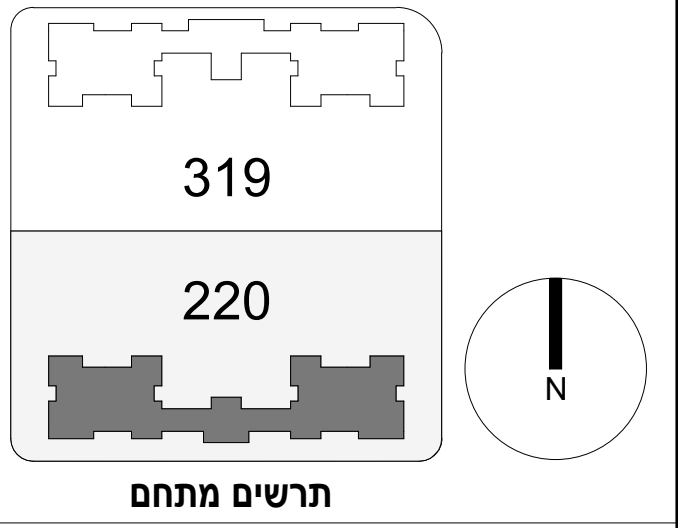

חתימת הרוכש:
חתימת הרוכש:
חתימת החברה:
תאריך חתימה:



V.S.O.C ARCHITECTS

מותנה בקבלת היתר בניה וכפוף לשינויים בהתאם לאישורי הרשויות ותכניות היועצים

6_E2*	
5 חדרים	
קומה	דירה
02	10

