

5	01
---	----



אביסרור בכרמי גת


כשאיתות פונשח קהילה

אביסרור - קרית גת


מגרש :	220
בניין :	4
קומה :	02
דירה:	
קנ"מ :	1 : 100
מהדורה מס':	1
תאריך :	30.04.2026

קומה 02


- הערות:
- הערות ומקרא לתכנית זו מופיעות בדף השער לתוכניות המכר
 - התכנית לפי היתר בניה - ייתכנו שינויים והתאמות לפי דרישות הרשויות, המהכנים, היועצים והחברה.

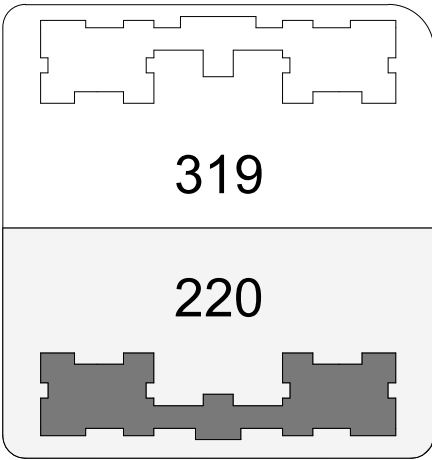


תרשים מתחם

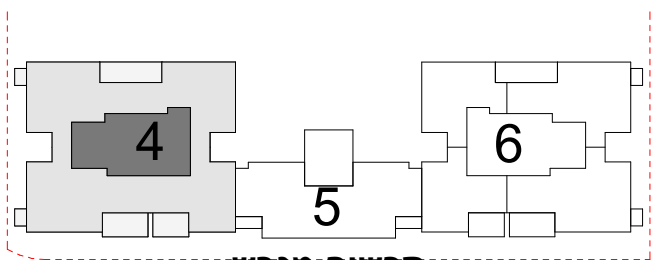

תרשים מגרש

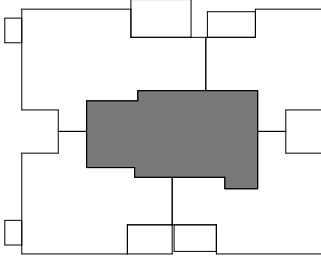

תרשים קומה

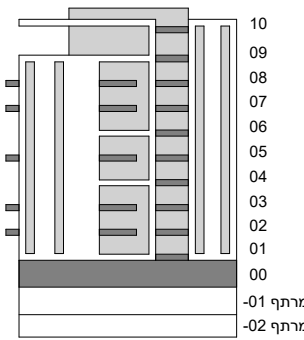


חתימת הרוכש:
חתימת הרוכש:
חתימת החברה:
תאריך חתימה:



V.S.O.C ARCHITECTS

מותנה בקבלת היתר בניה וכפוף לשינויים בהתאם לאישורי הרשויות ותכניות היועצים

קומה 02 4_D3*	
חדרים 4	
קומה	דירה
02	7

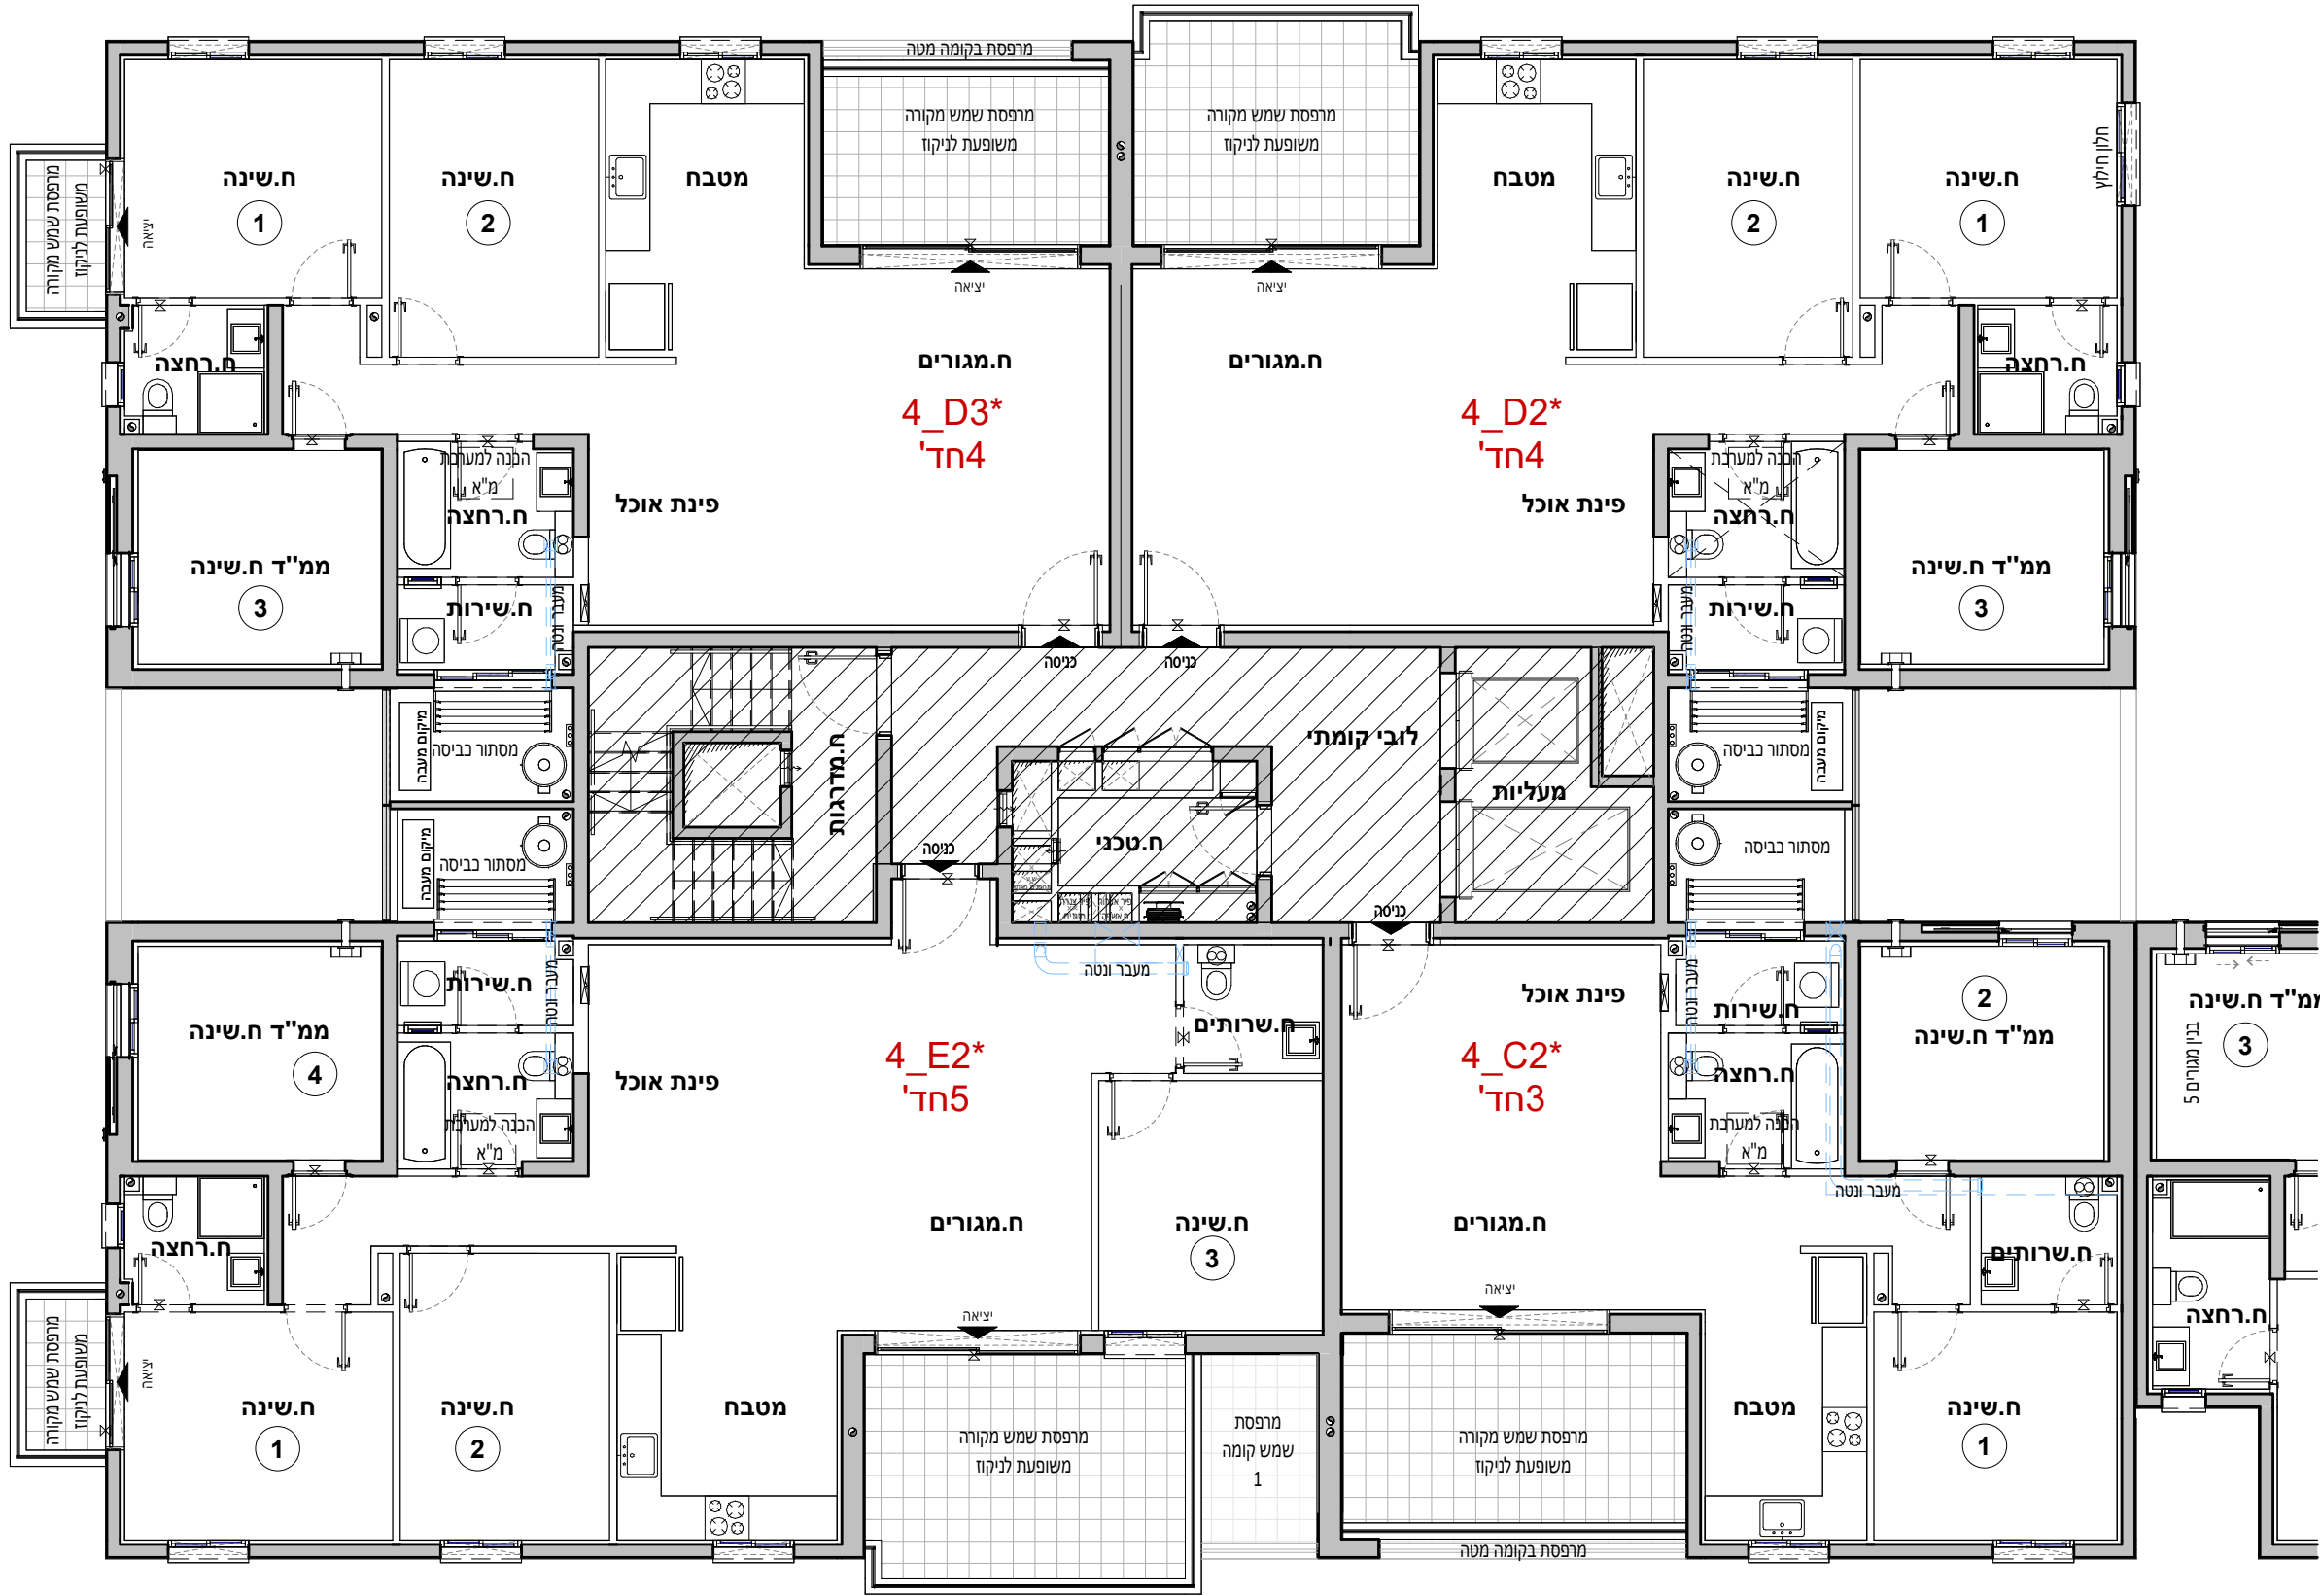

קומה 02 4_D2*	
חדרים 4	
קומה	דירה
02	8

קומה 02 4_E2*	
חדרים 5	
קומה	דירה
02	10

קומה 02 4_C2*	
חדרים 3	
קומה	דירה
02	9



אביסרור בכרמי גת


כשאיתות פונשח קהילה

אביסרור - קרית גת


מגרש :	220
בניין :	4
קומה :	03
דירה:	
קנ"מ :	1 : 100
מהדורה מס' :	1
תאריך :	30.04.2026

קומה 03


- הערות:
- הערות ומקרא לתכנית זו מופיעות בדף השער לתוכנית המכר
 - התכנית לפי היתר בניה - ייתכנו שינויים והתאמות לפי דרישות הרשויות, המחכמים, היועצים והחברה.

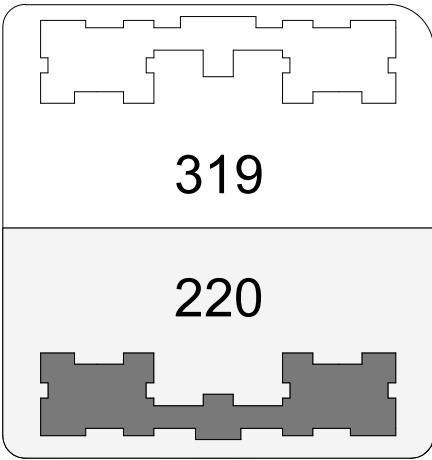


תרשים מתחם

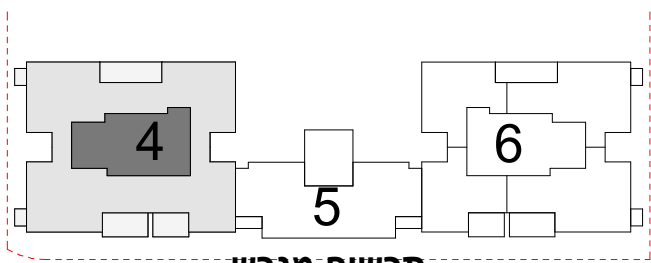

תרשים מגרש

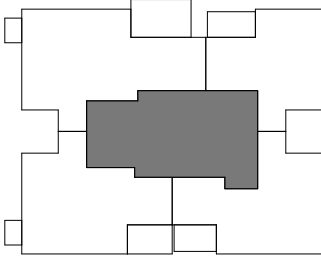

תרשים קומה

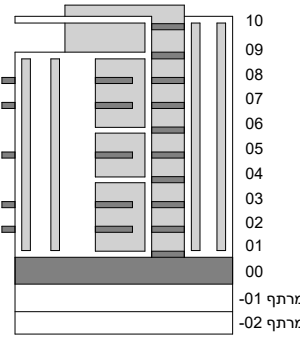

חתימת הרוכש:

חתימת הרוכש:

חתימת החברה:

תאריך חתימה:



V.S.O.C ARCHITECTS

מותנה בקבלת היתר בניה וכפוף לשינויים בהתאם לאישורי הרשויות ותכניות היועצים

קומה 03 4_D3	
חדרים 4	
קומה	דירה
03	11



קומה 03 4_E2*	
חדרים 5	
קומה	דירה
03	14

קומה 03 4_D2*	
חדרים 4	
קומה	דירה
03	12

קומה 03 4_C2	
חדרים 3	
קומה	דירה
03	13



30.04.2026	תאריך:
------------	--------


הערות:

1. הערות ומקרא לתכנית זו מופיעות בדף השער לתוכנית המכר
2. התכנית לפני היתר בניה - "יתכנו שינויים" והתאמות לפי דרישות היועצים והחברה.



4

תרשים קומה

 

חתימת הרוכש:

חתימת הרוכש:

חתימת החברה:


תאריך חתימה:



15

16

17

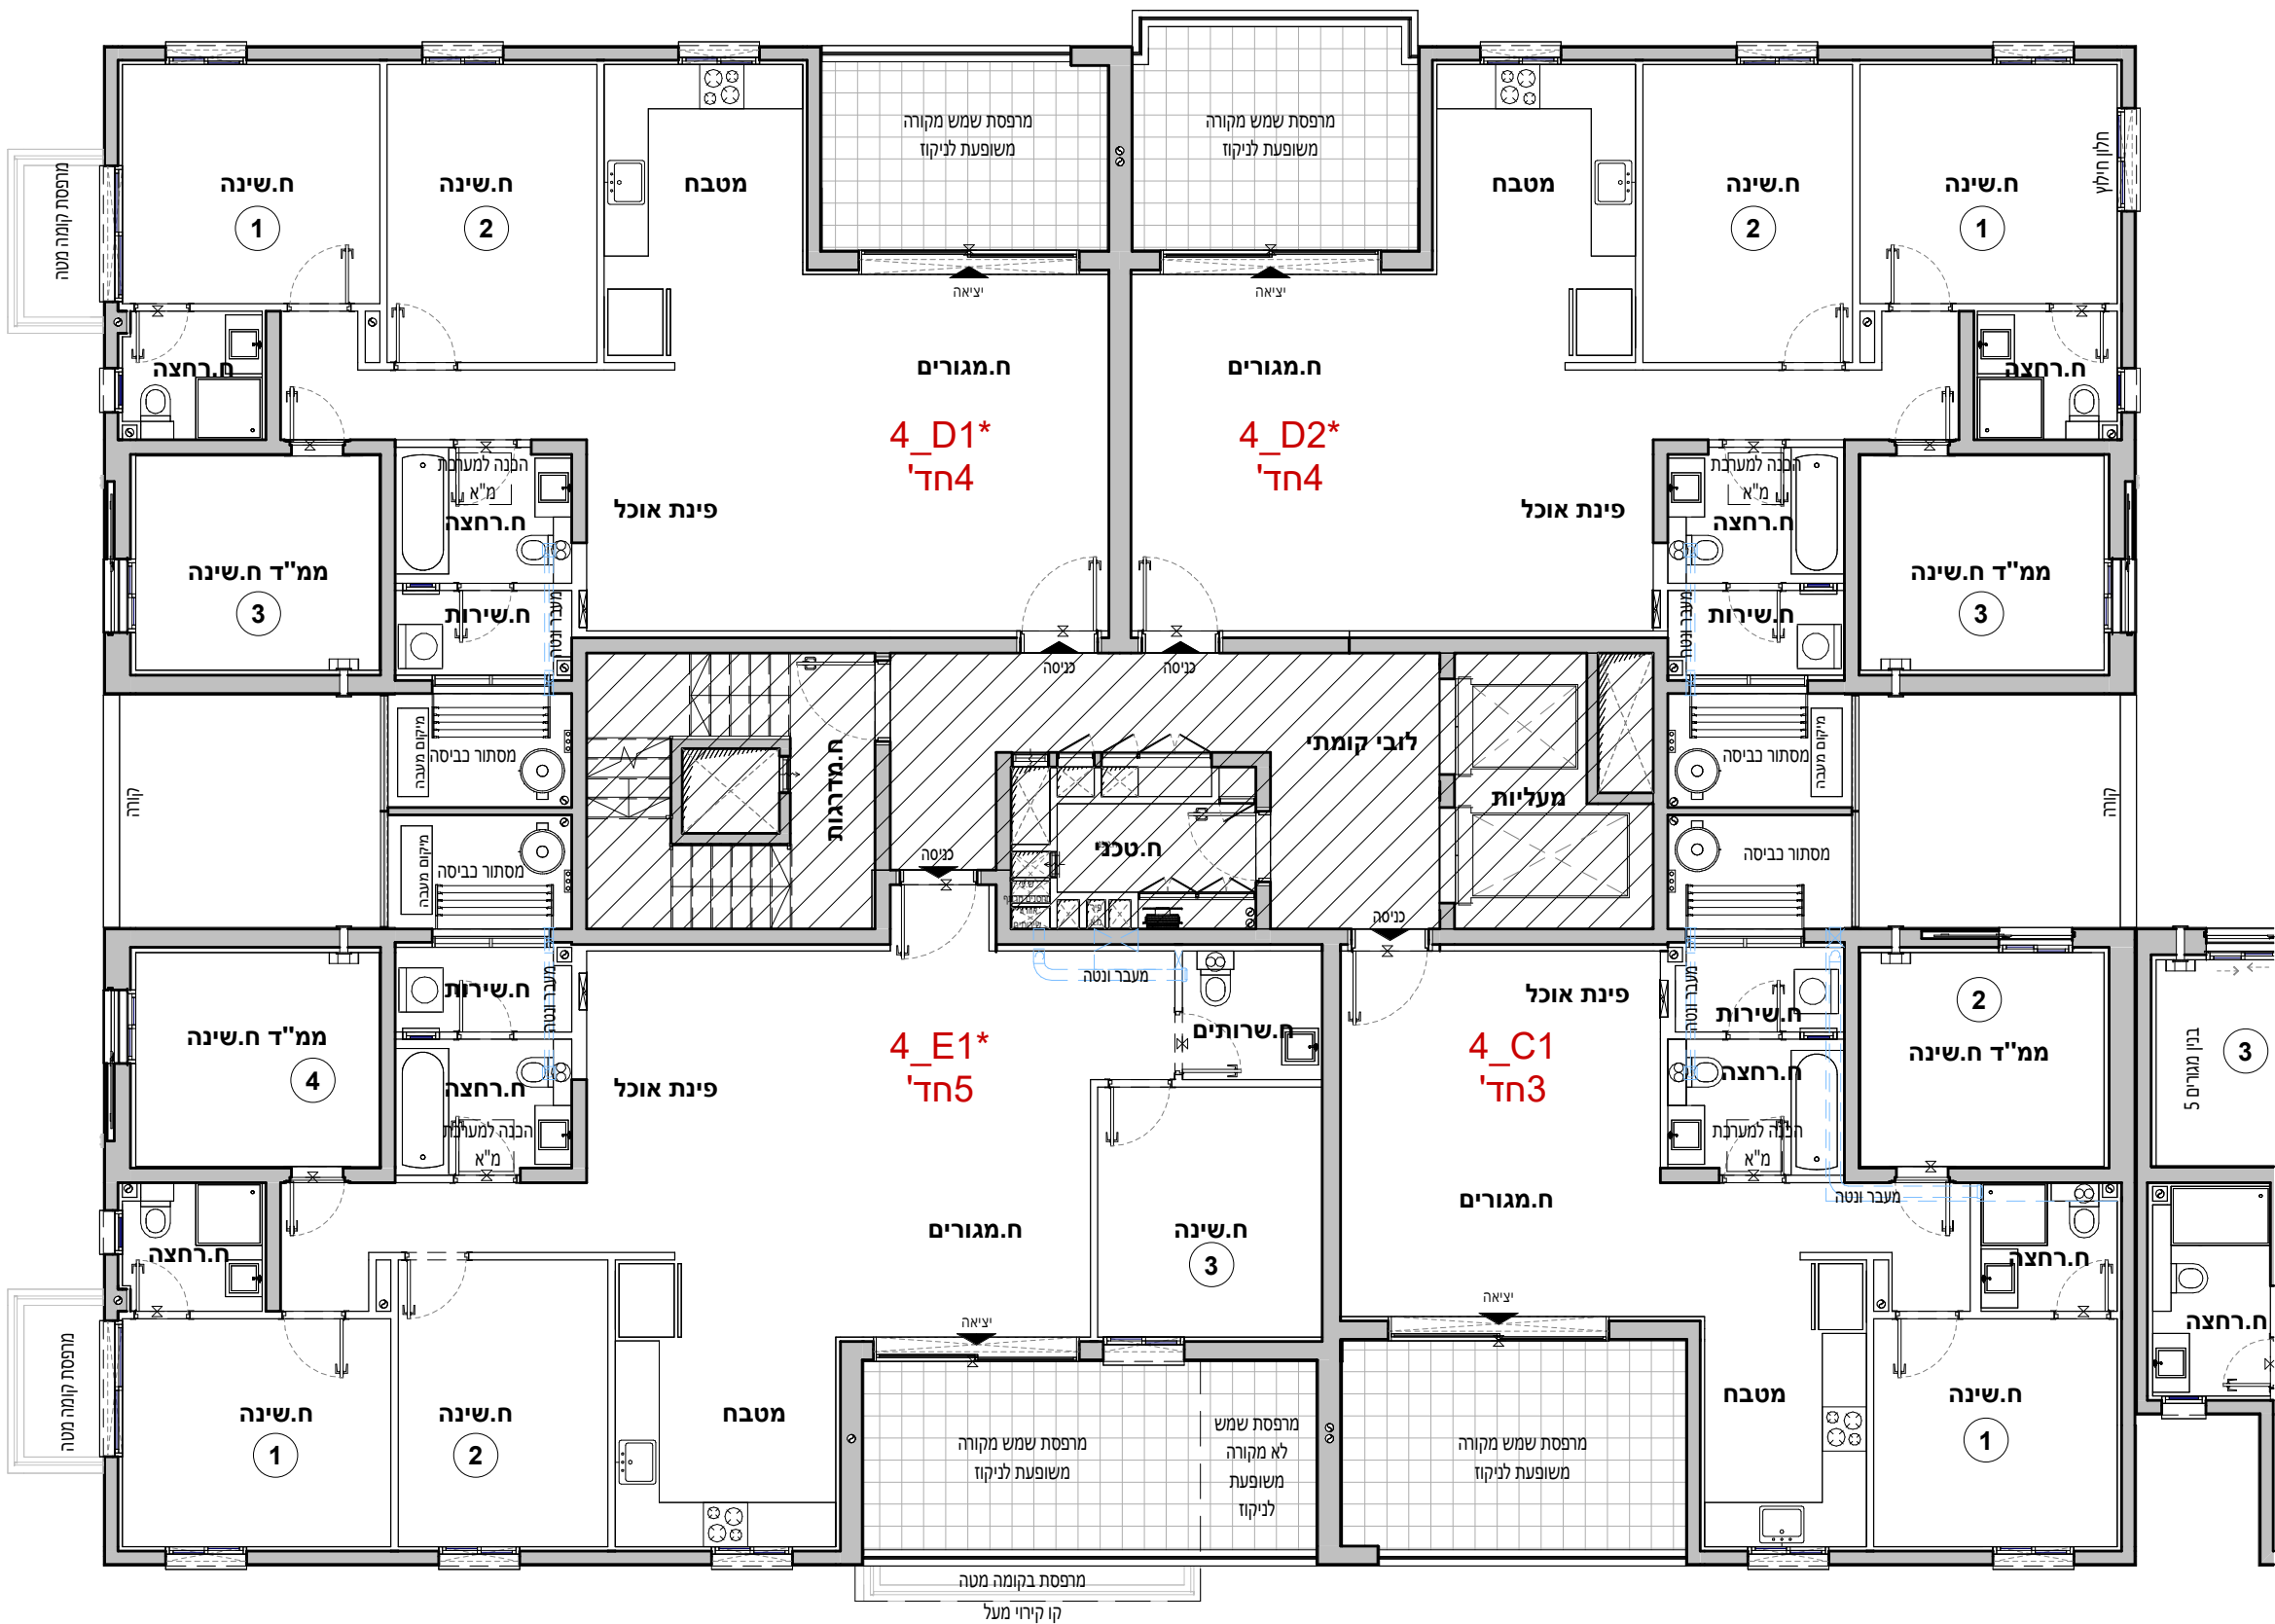



30.04.2026 : אריר


ות:

הערות ומקרא לתכנית זו מופיעות בדף השער לתוכניות המכר
תכנית לפני היתר בניה - ייתכנו שינויים והתאמות לפי דרישות הרשויות, המתכננים,
צים והחברה.




The diagram shows a 32-bit ALU with three inputs: 4, 5, and 6. Input 4 is a 32-bit value with its lower 16 bits set to 1. Input 5 is a 32-bit value with its lower 16 bits set to 1. Input 6 is a 32-bit value with its lower 16 bits set to 1. The ALU performs a bitwise AND operation on inputs 4 and 5, and then a bitwise OR operation with input 6. The result is a 32-bit value with its lower 16 bits set to 1.

תרשים מגרש

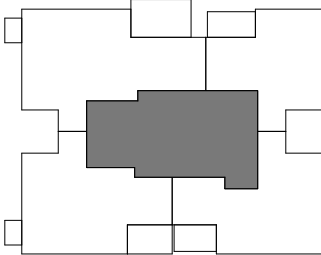

תרשים קומה

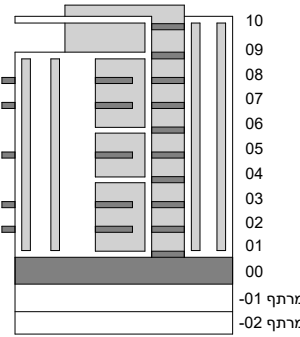

חתימת הרוכש:

חתימת הרוכש:

חתימת החברה

תאריך חתימה:



קומה 4_D2*	
חדרים 4	
דירה	קומה
20	05



קומה 05 D_4	
חדרים 4	
קומה	דירה
05	19

קומה 05 C2_4	
חדרים 3	
קומה	דירה
05	21

קומה 05_E4	
חדרים 5	
קומה	דירה
05	22



30.04.2026	תאריך:
------------	--------


הערות:

1. הערות ומקרא לתכנית זו מופיעות בדף השער לתוכניות המכו
2. התכנית לפני היתר בניה - ייתכנו שינויים והתאמות לפי דרישות הרשויות, המתכננים, היועצים והחברה.



4

תרשים קומה

 

חתימת הרוכש:

חתימת הרוכש:

חתימת החברה:

תאריך חתימה:



23	06
----	----

24	06
----	----

26	06
----	----

25	06
----	----



אביסרור בכרמי גת

כשאיכות פוגשת קהילה

אביסרור - קרית גת

מגרש :	220
בניין :	4
קומה :	07
דירה:	
קנ"מ :	1 : 100
מהדורה מס' :	1
תאריך :	30.04.2026

07 קומה

הערות:

1. הערות ומקרא לתכנית זו מופיעות בדף השער לתוכנית המכר

2. התכנית לפי היתר בניה - ייתכנו שינויים והתאמות לפי דרישות הרשויות, המחכמים, היועצים והחברה.

319

220

תרשים מתחם

תרשים מגרש

תרשים קומה

10
09
08
07
06
05
04
03
02
01
00
מרתף -01
מרתף -02

חתימת הרוכש:

חתימת הרוכש:

חתימת החברה:


תאריך חתימה:

V.S.O.C
V.S.O.C ARCHITECTS

מותנה בקבלת היתר בניה וכפוף לשינויים בהתאם לאישורי הרשויות ותכניות היועצים

קומה 07 4_D3	
4 חדרים	
קומה	דירה
07	27

קומה 07 4_D2	
4 חדרים	
קומה	דירה
07	28

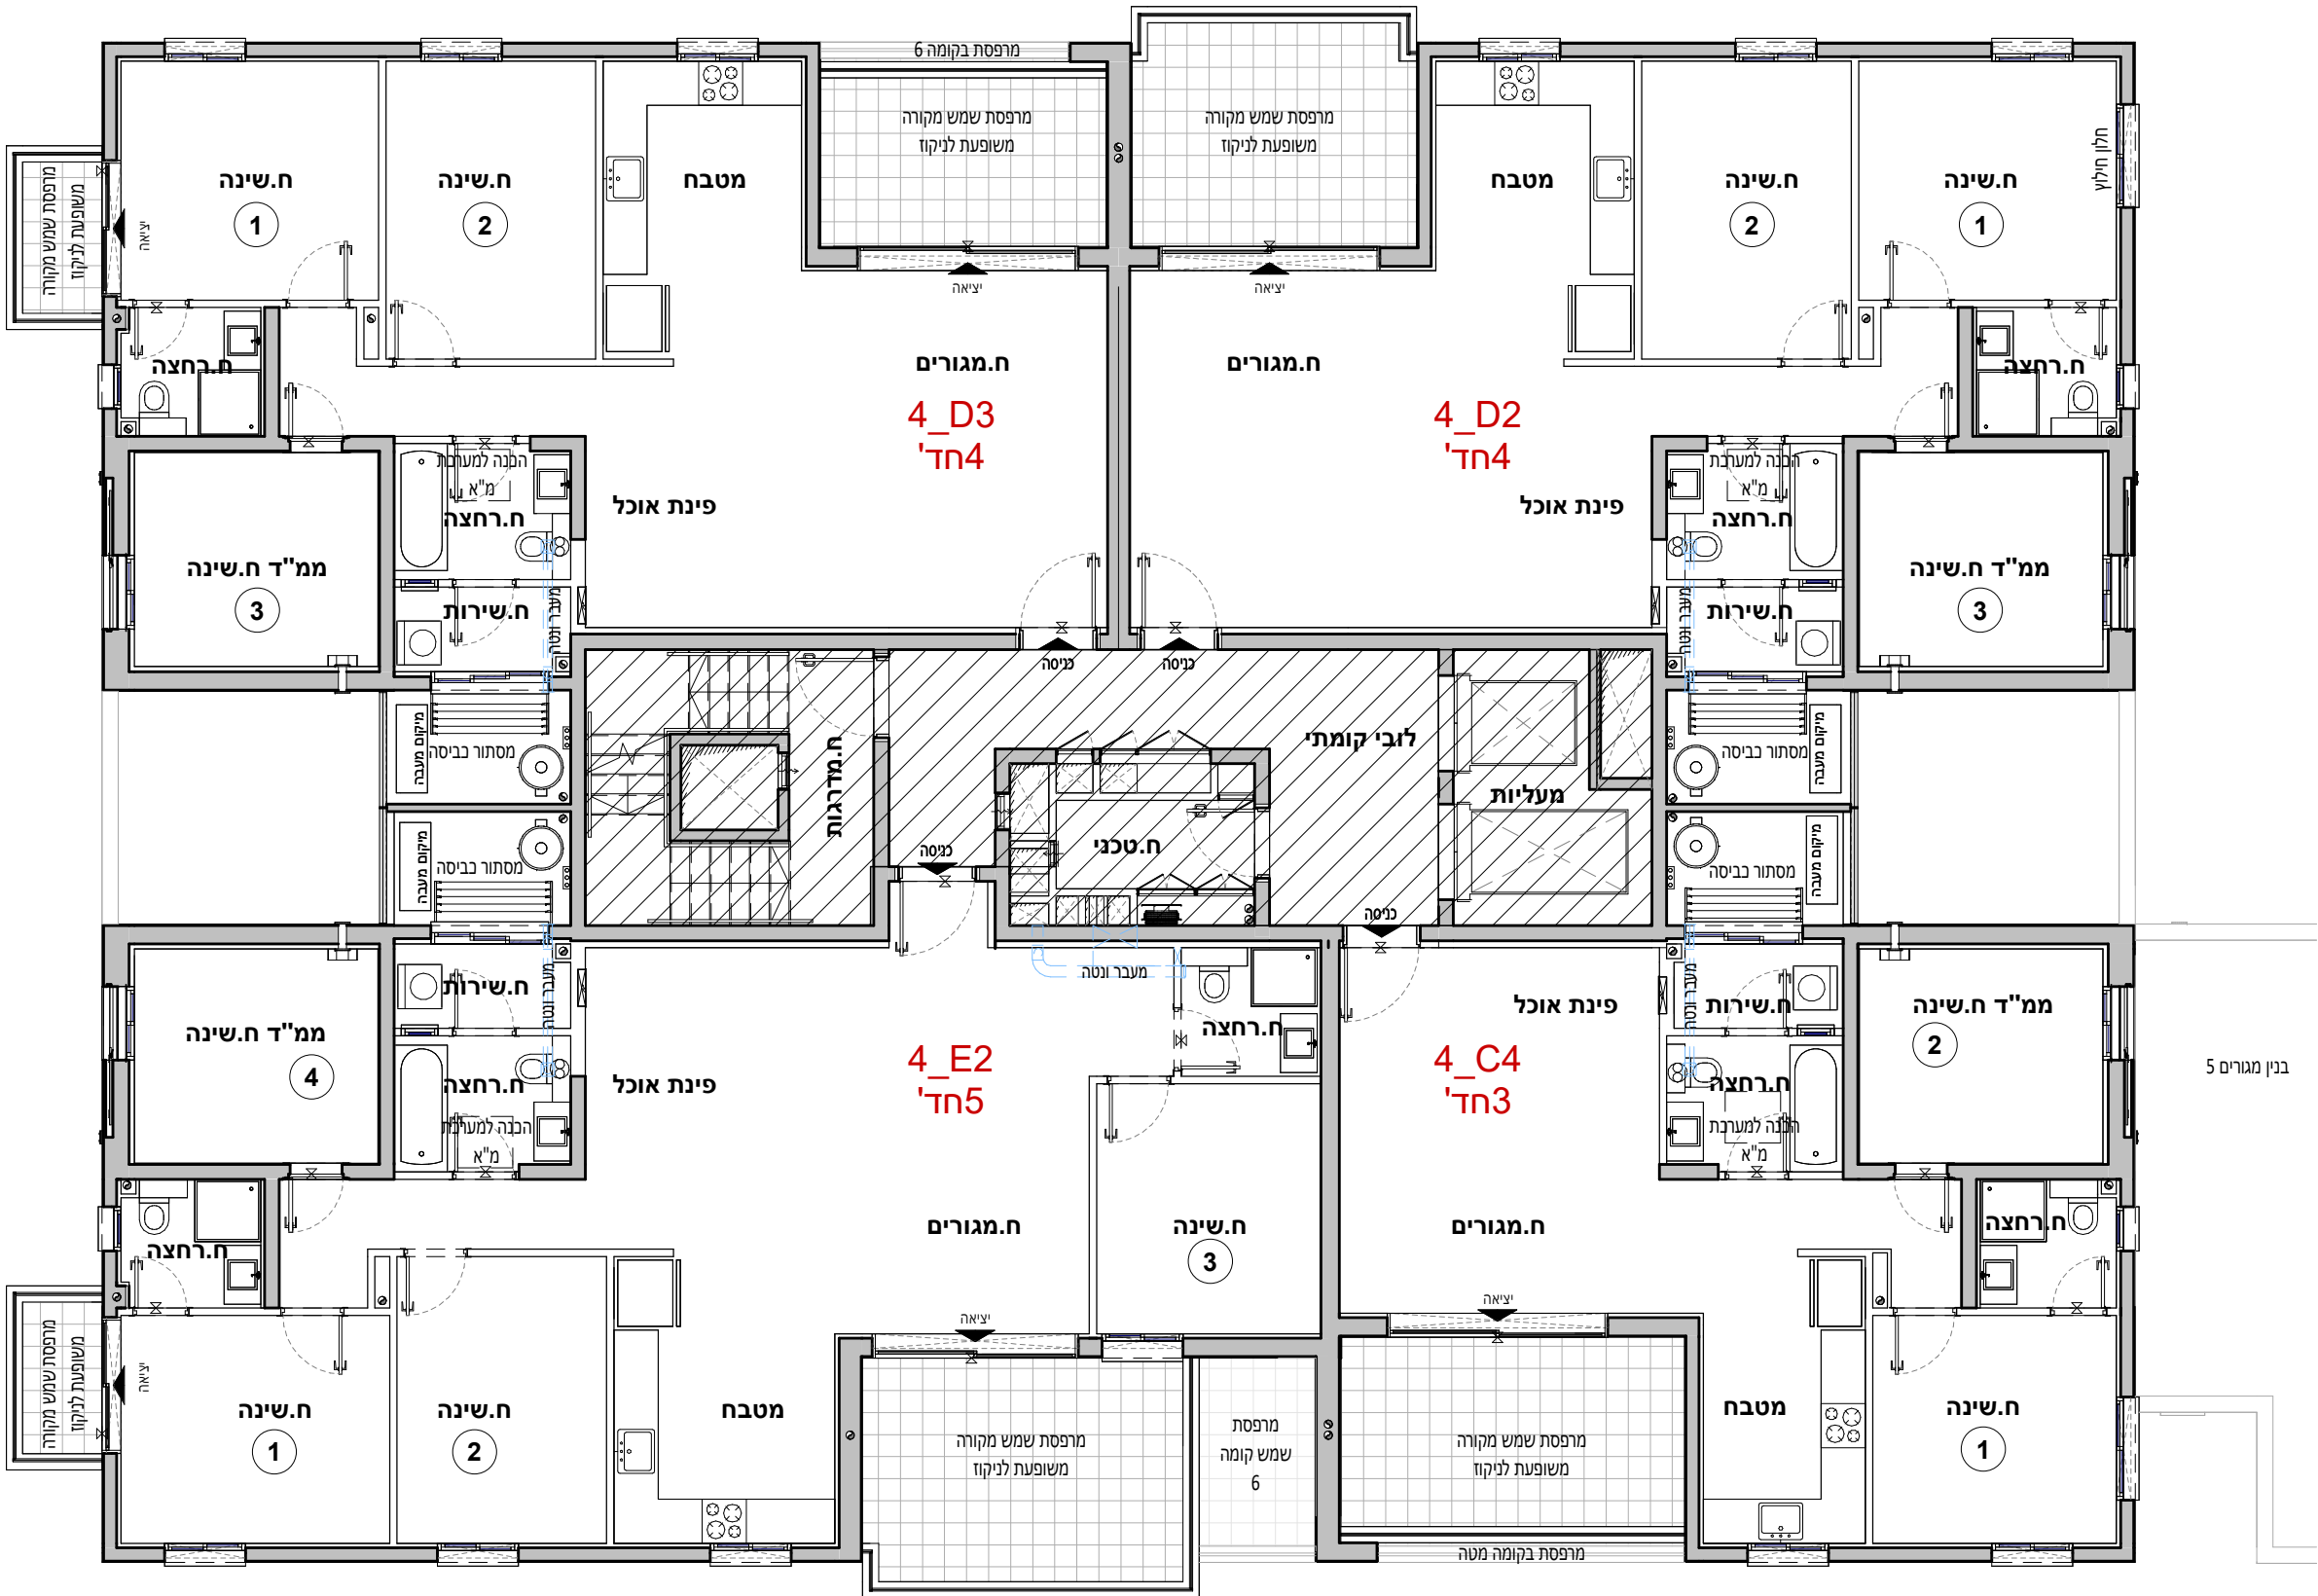

קומה 07 4_E2	
5 חדרים	
קומה	דירה
07	30

קומה 07 4_C4	
3 חדרים	
קומה	דירה
07	29



אביסרור בכרמי גת

כשאיתות פונשח קהילה

אביסרור - קרית גת

מגרש :	220
בניין :	4
קומה :	08
דירה:	
קנ"מ :	1 : 100
מהדורה מס' :	1
תאריך :	30.04.2026

08 קומה

הערות:

1. הערות ומקרא לתכנית זו מופיעות בדף השער לתוכנית המכר

2. התכנית לפי היתר בניה - ייתכנו שינויים והתאמות לפי דרישות הרשויות, המתכננים, היועצים והחברה.

319

220

תרשים מתחם

תרשים מגרש

תרשים קומה

10
09
08
07
06
05
04
03
02
01
00
מרתף 01
מרתף 02

חתימת הרוכש:

חתימת הרוכש:

חתימת החברה:


תאריך חתימה:

V.S.O.C
V.S.O.C ARCHITECTS

מותנה בקבלת היתר בניה וכפוף לשינויים בהתאם לאישורי הרשויות ותכניות היועצים

קומה 08 4_D3	
חדרים 4	
קומה	דירה
08	31

קומה 08 4_D2	
חדרים 4	
קומה	דירה
08	32

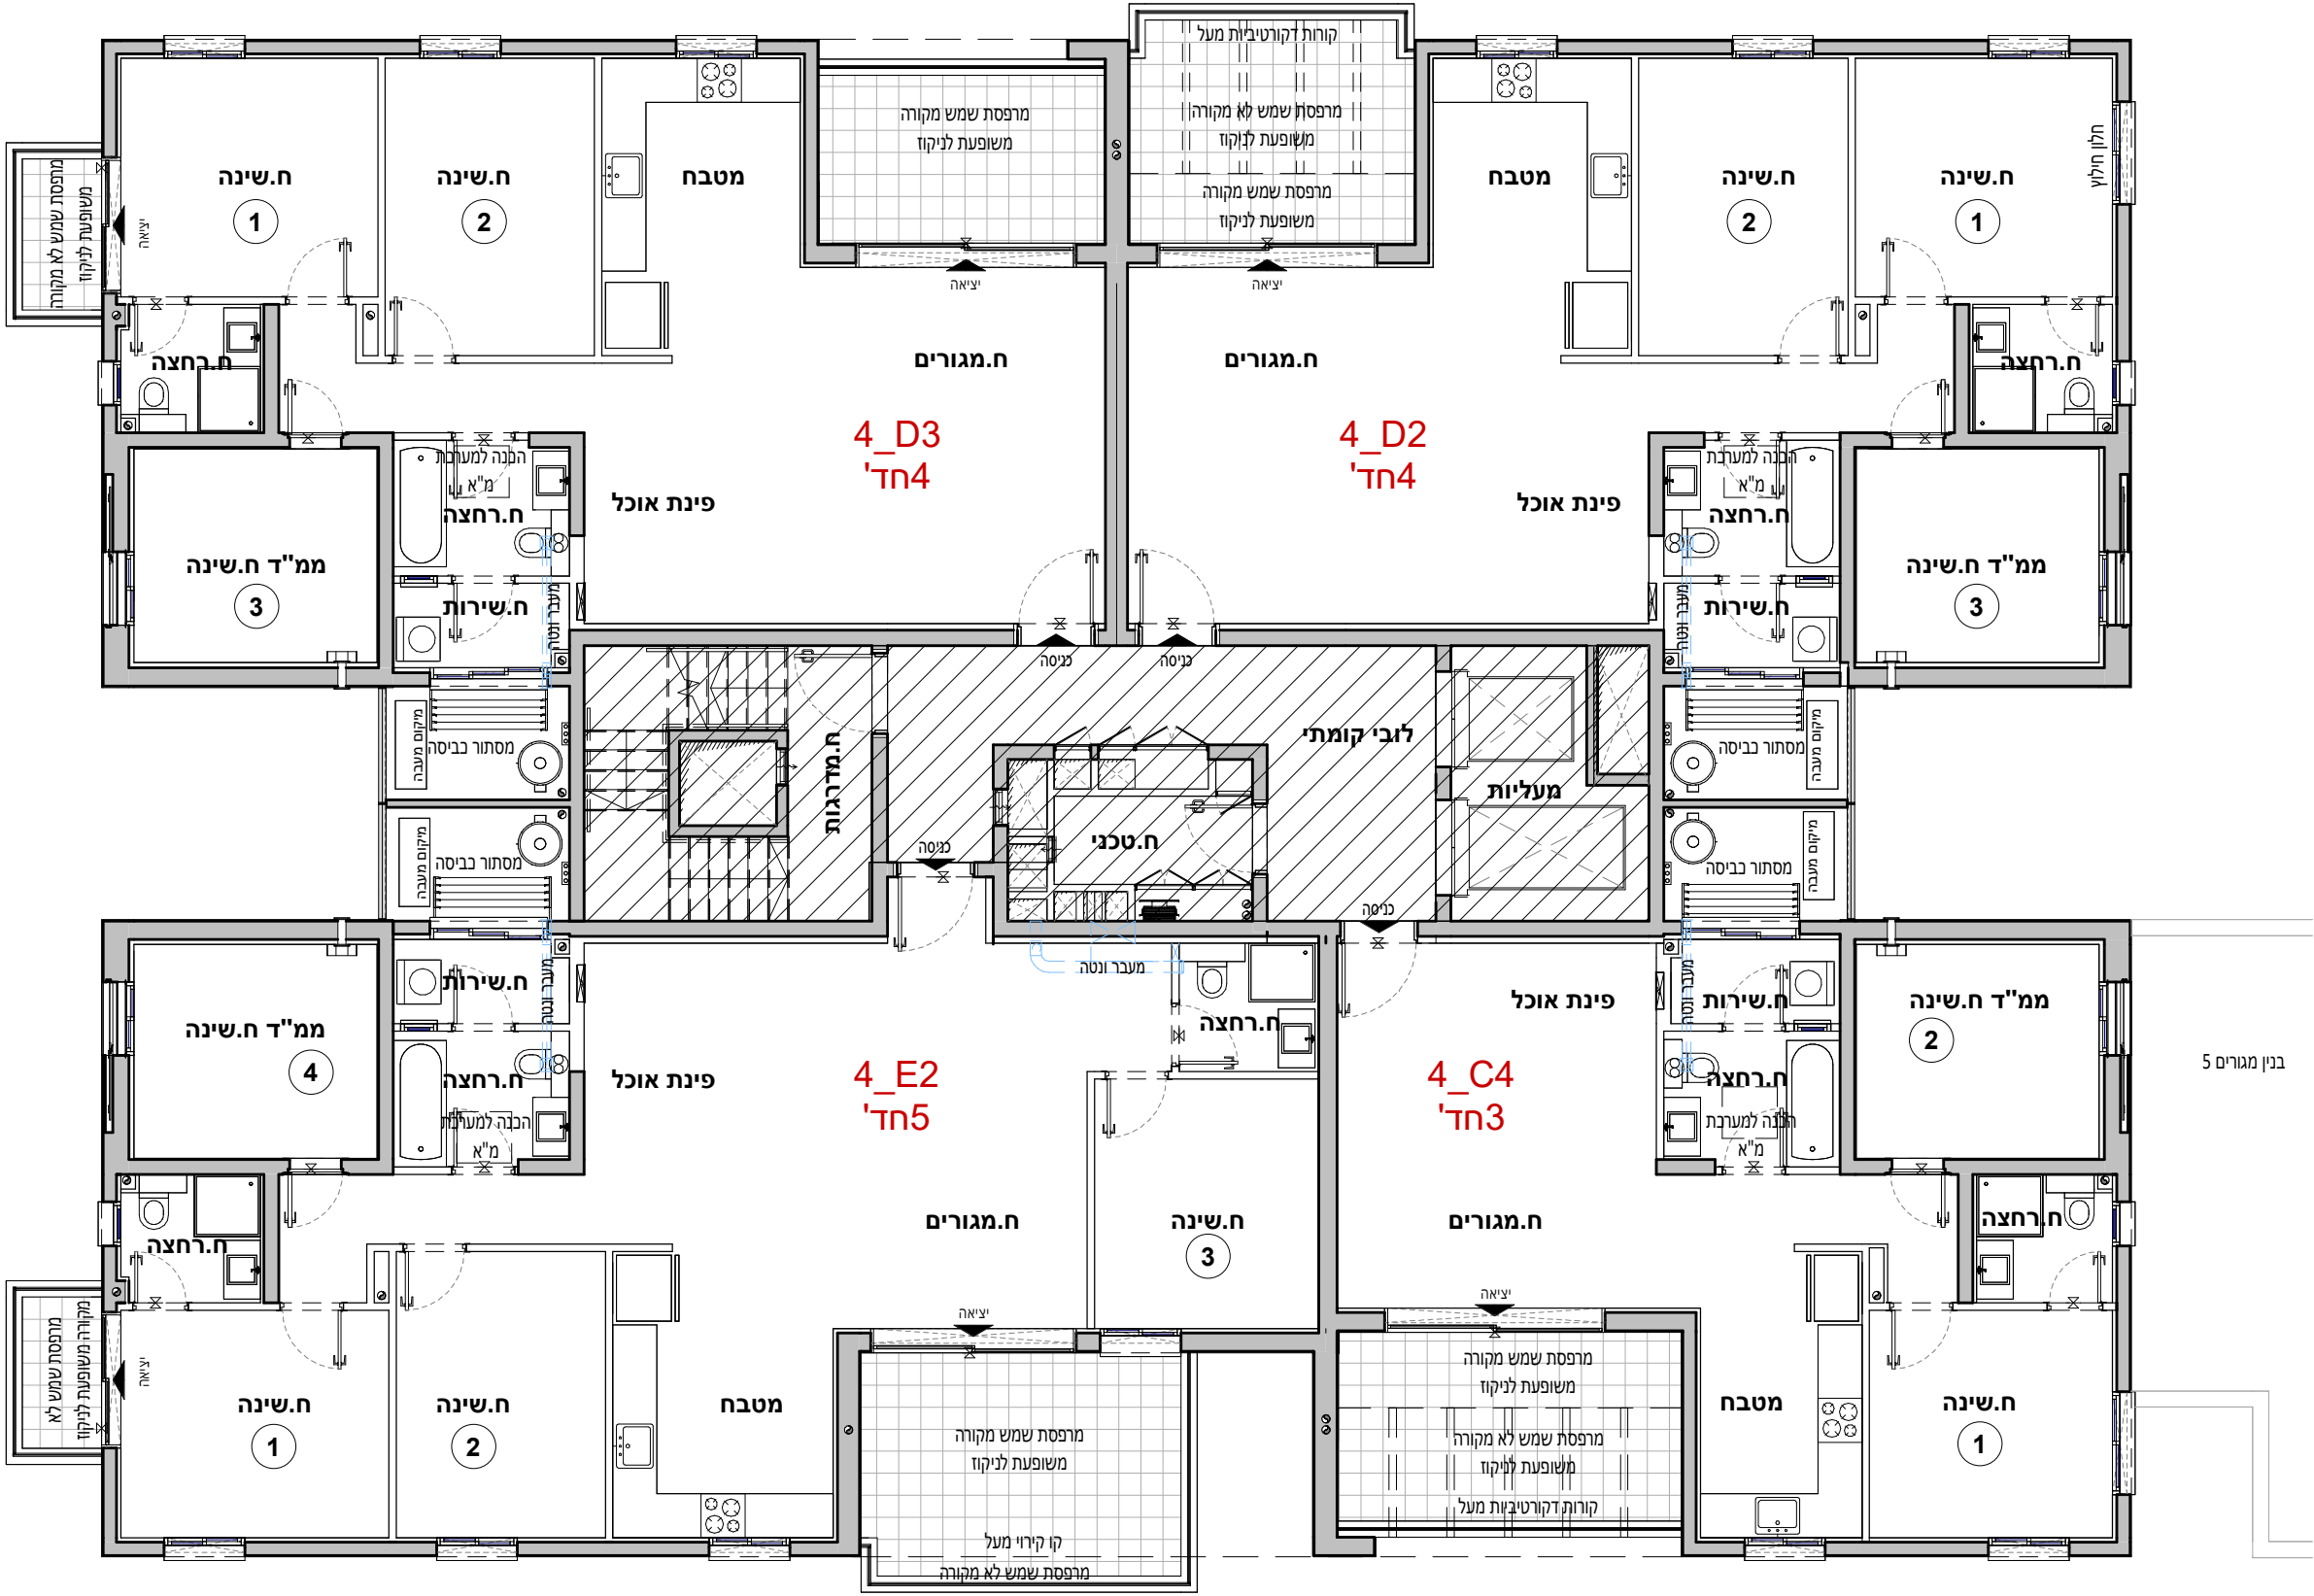

קומה 08 4_E2	
חדרים 5	
קומה	דירה
08	34

קומה 08 4_C4	
חדרים 3	
קומה	דירה
08	33



אביסרור בכרמי גת


כשאיתות פונשח קהילה

אביסרור - קרית גת


מגרש :	220
בניין :	4
קומה :	09
דירה:	
קנ"מ :	1 : 100
מהדורה מס' :	1
תאריך :	30.04.2026

קומה 09


הערות:
1. הערות ומקרא לתכנית זו מופיעות בדף השער לתוכנית המכר
2. התכנית לפי היתר בניה - ייתכנו שינויים והתאמות לפי דרישות הרשויות, המחכמים, היועצים והחברה.

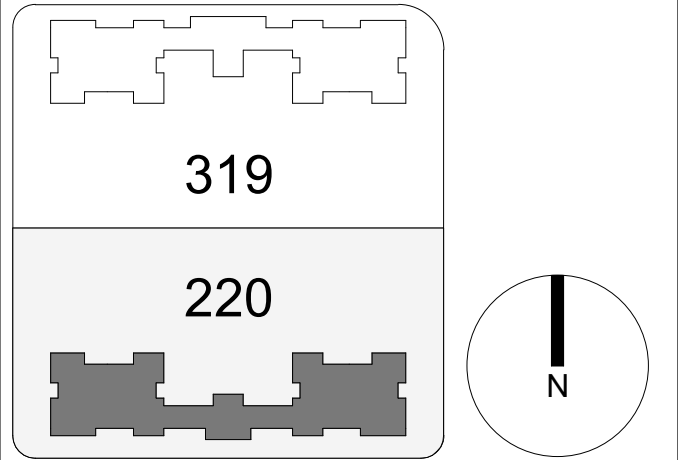


תרשים מתחם

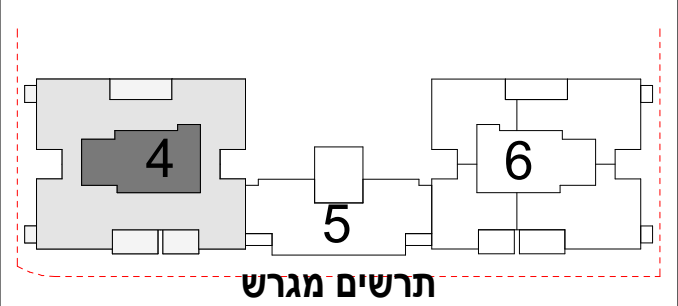

תרשים מגרש

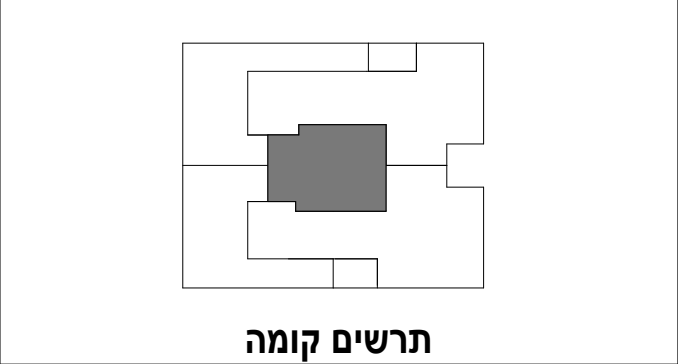


תרשים קומה

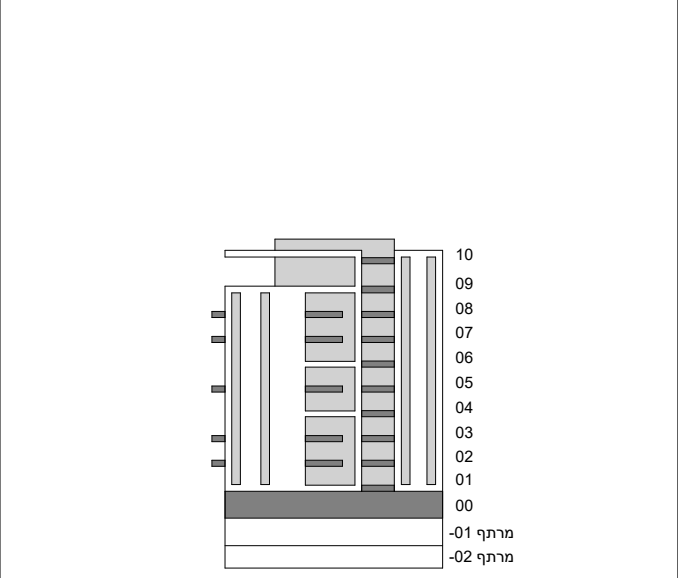

חתימת הרוכש:
חתימת הרוכש:
חתימת החברה:
תאריך חתימה:



מותנה בקבלת היתר בניה וכפוף לשינויים בהתאם לאישורי הרשויות ותכניות היועצים

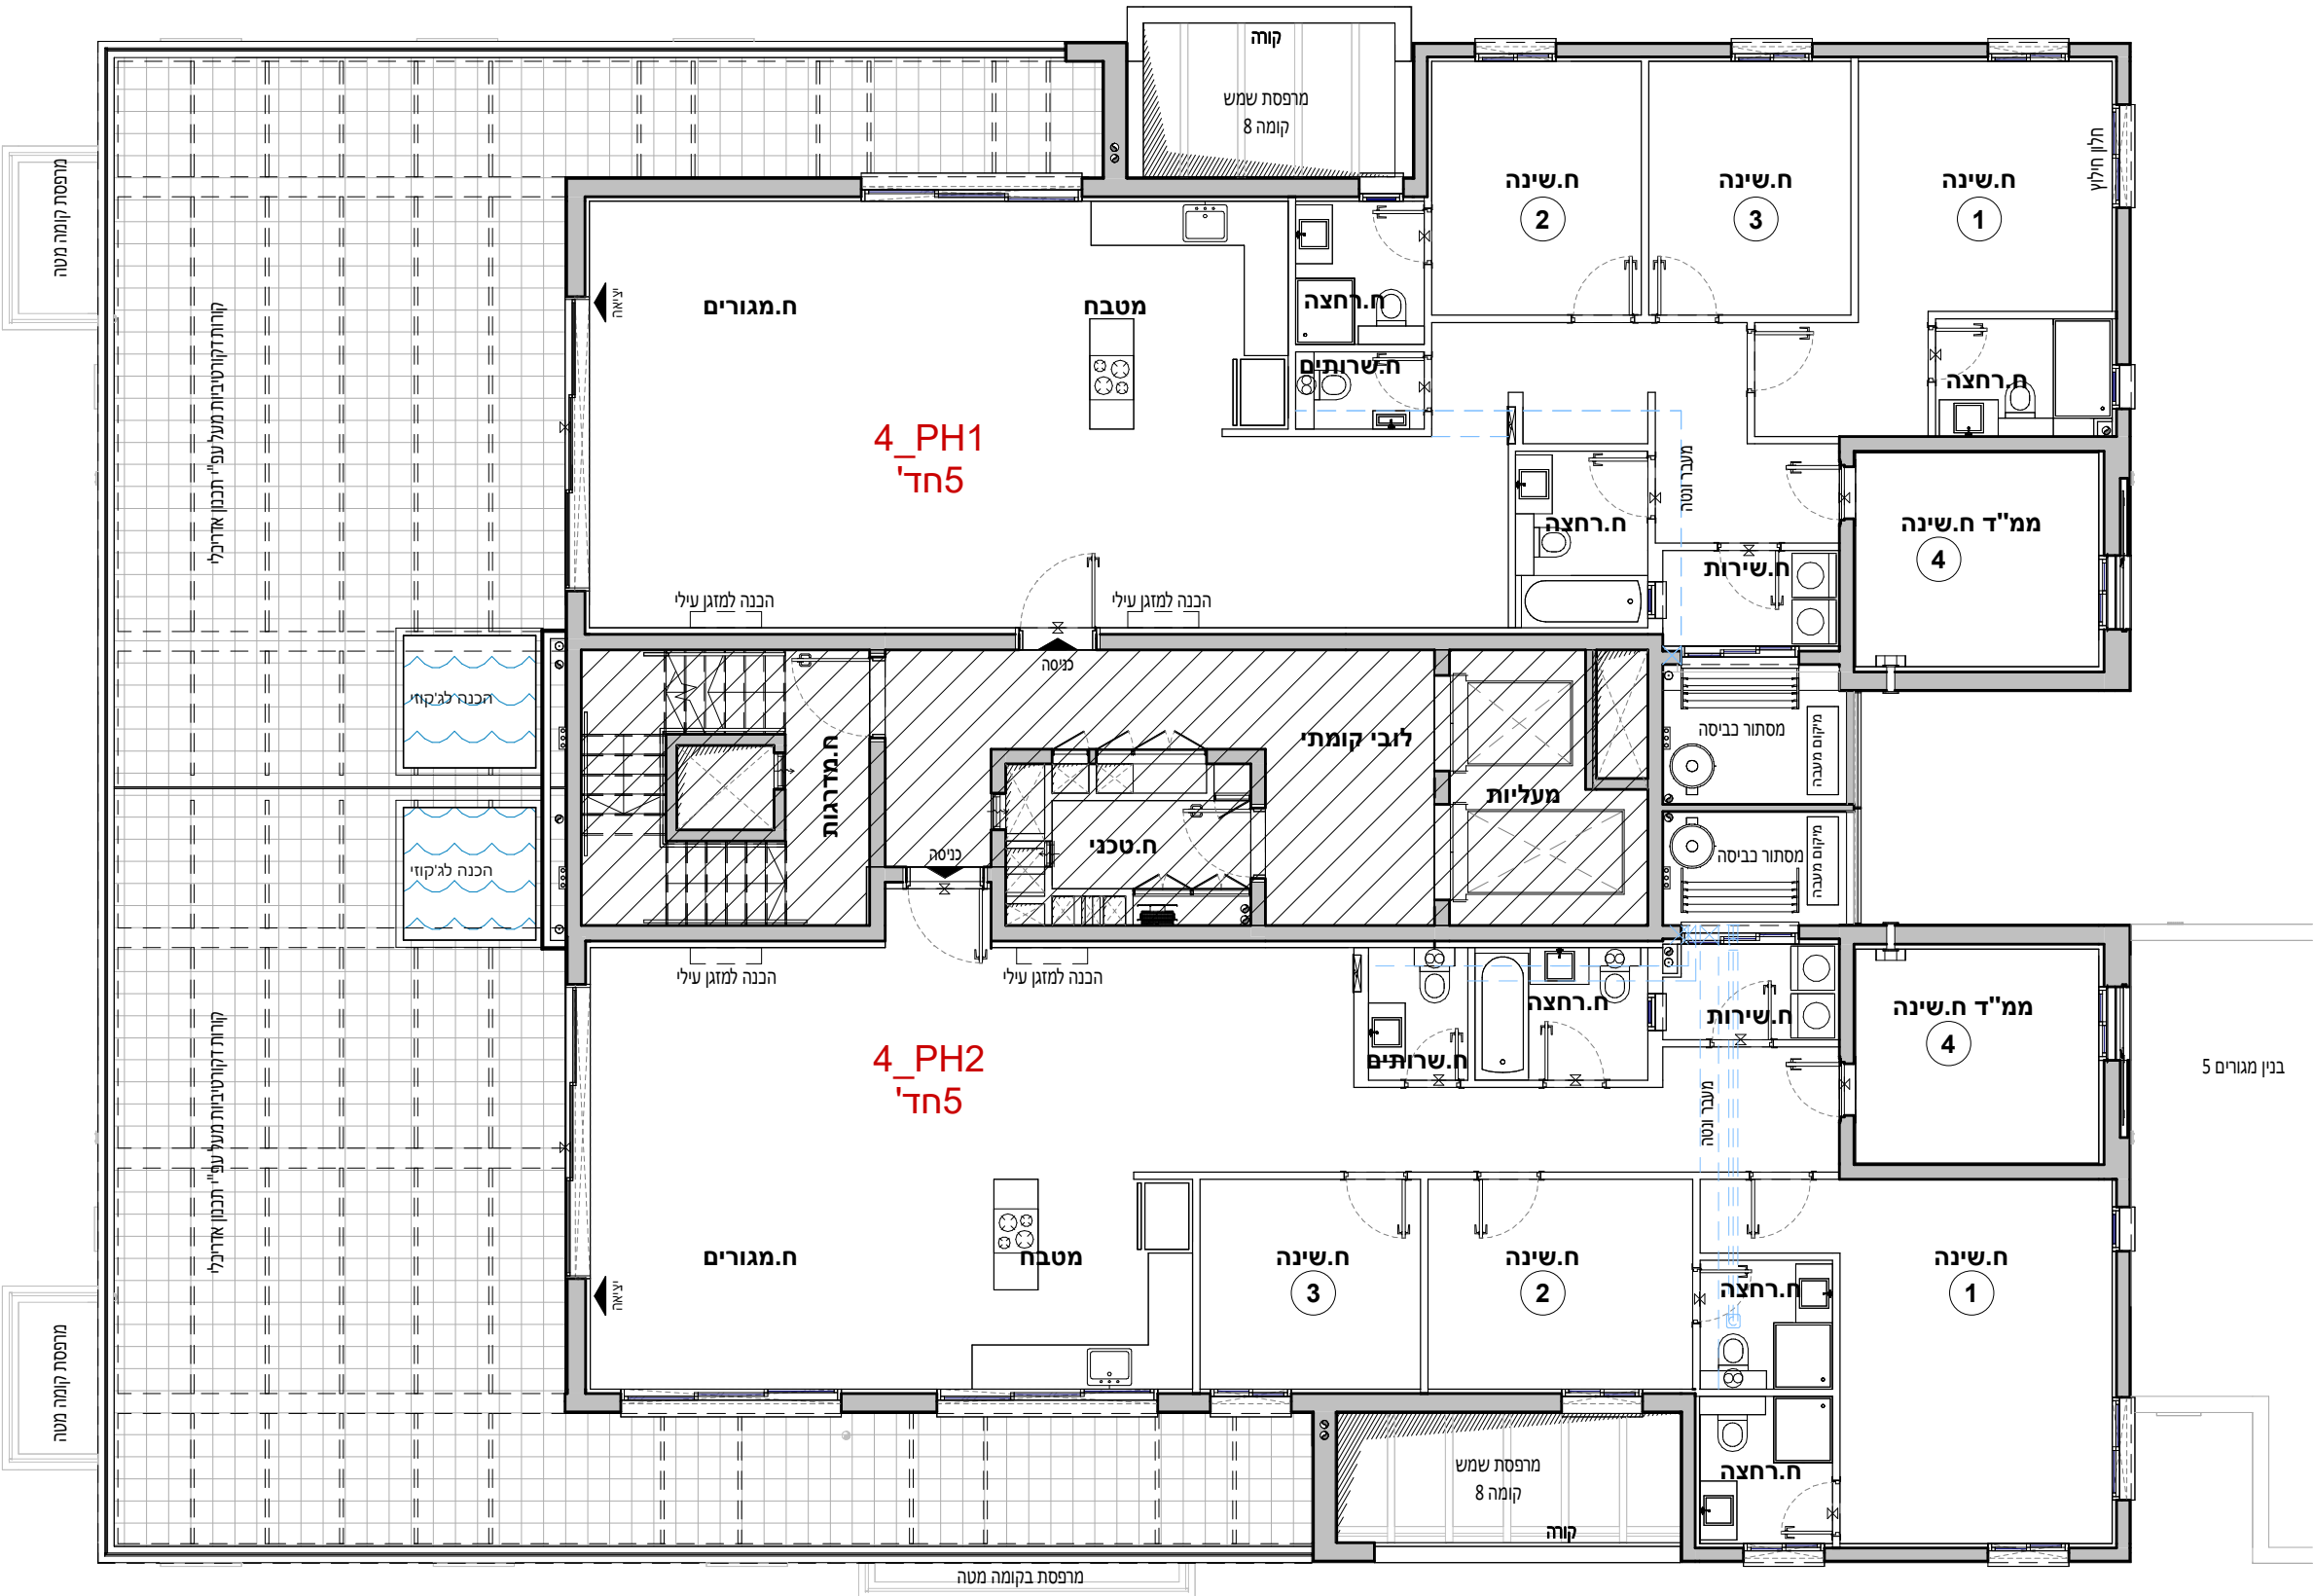

קומה 09 4_PH1	
חדרים 5	
קומה	דירה
09	35

קומה 09 4_PH2	
חדרים 5	
קומה	דירה
09	36



אביסרור בכרמי גת

כשאיכות פוגשת קהילה



אביסרור - קרית גת

מגרש :	220
בניין :	4
קומה :	גג
דירה:	
קנ"מ :	1 : 100
מהדורה מס' :	1
תאריך :	30.04.2026


גג

הערות:


- הערות ומקרא לתכנית זו מופיעות בדף השער לתוכניות המכר
- התכנית לפי היתר בניה - ייתכנו שינויים והתאמות לפי דרישות הרשויות, המתכננים, היועצים והחברה.

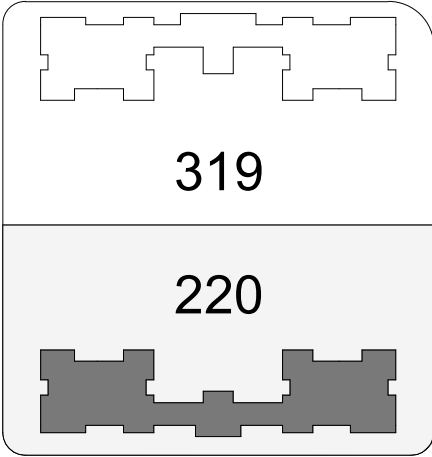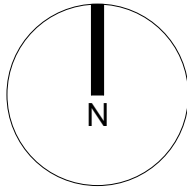


תרשים מתחם

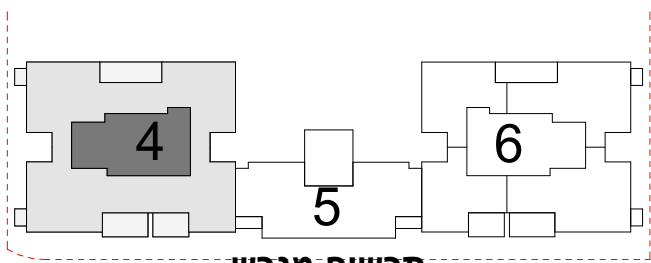

תרשים מגרש

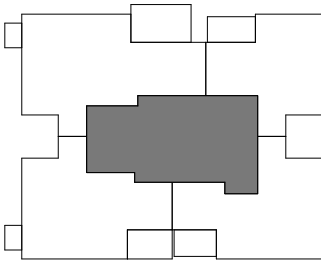

תרשים קומה

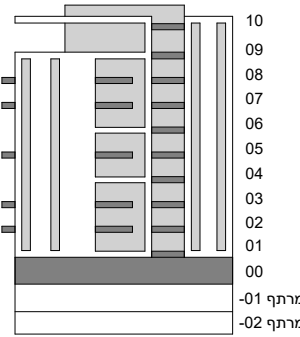

חתימת הרוכש:


חתימת הרוכש:

חתימת החברה:

תאריך חתימה:



מותנה בקבלת היתר בניה וכפוף לשינויים בהתאם לאישורי הרשויות ותכניות היועצים

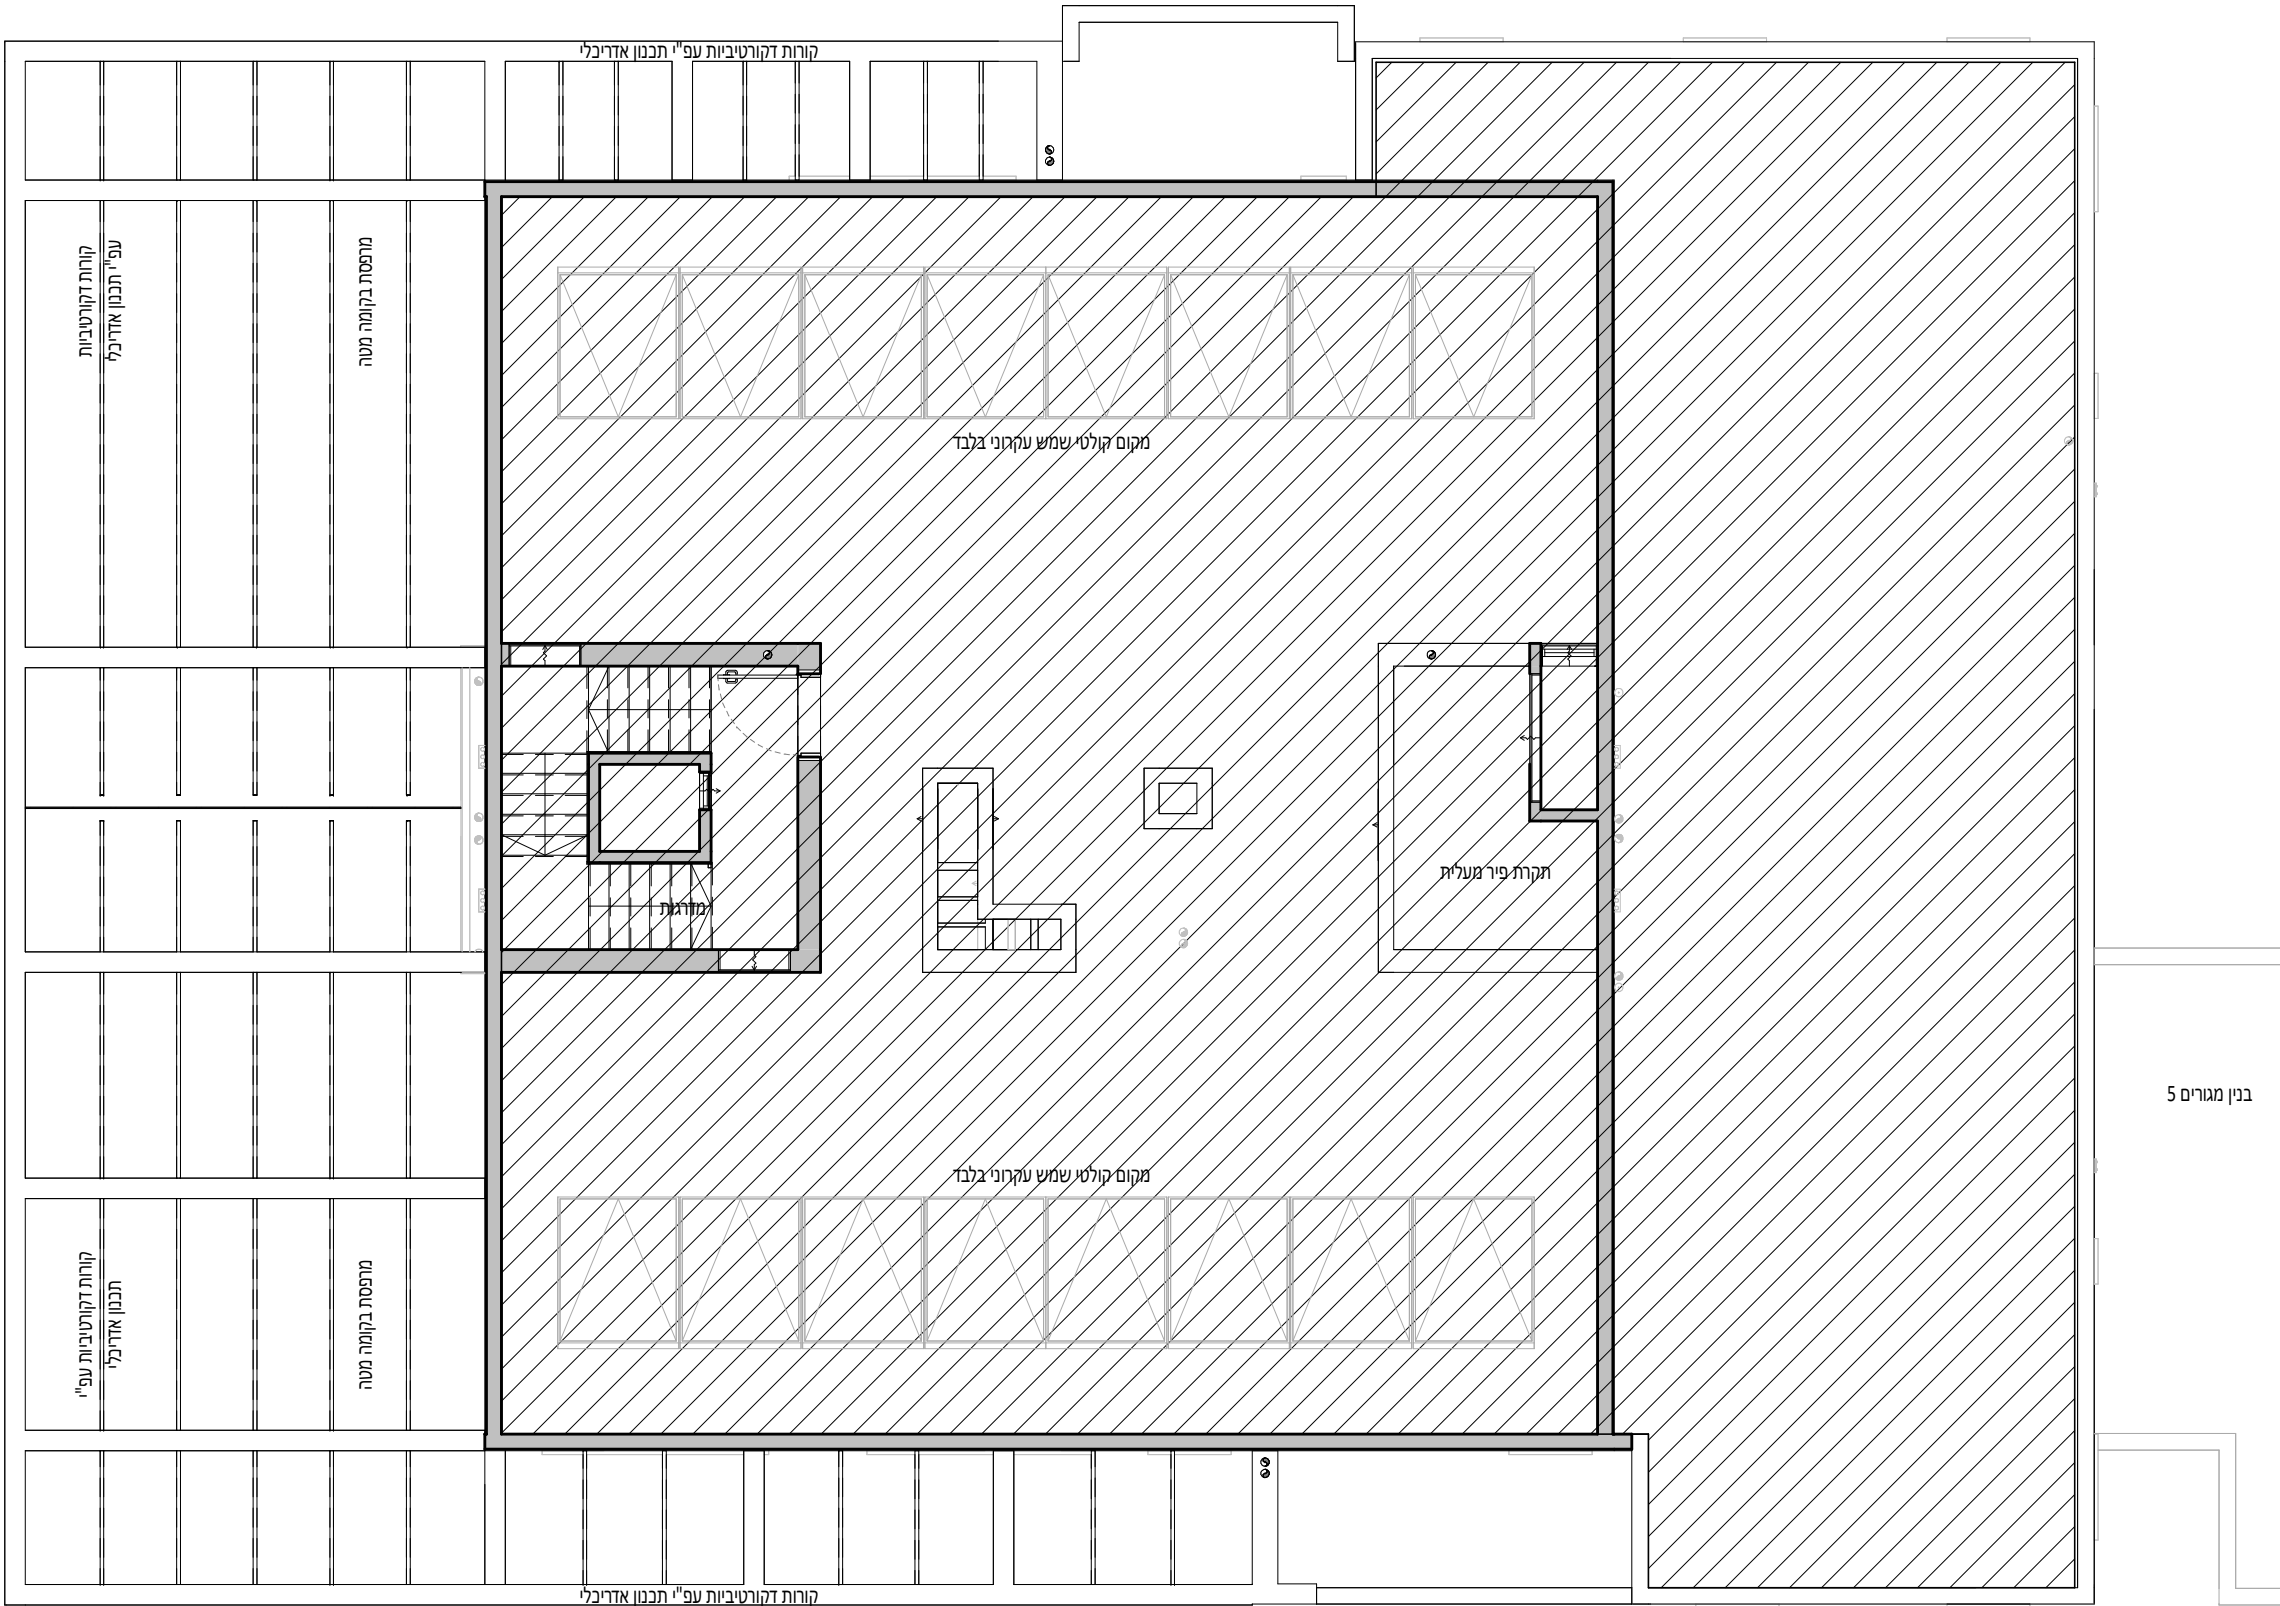

- גג משותף הכולל מערכות עבור מגורים כגון מערכת מיזוג אויר, מפוחים, קולטי שמש, מערכות ומתקנים טכניים אחרים עבור מגורים ומסחר עפ"י הנחיות היועצים והאמור במפרט המכר.
- מיקום הקולטים, מערכות מיזוג האויר וכל המערכות המוצגות בתכנית עקרוני בלבד. ייתכנו שינויים במיקום, בגודלם ובכמות עפ"י הנחיות היועצים.



אביסרור בכרמי גת





כשאיכות פוגשת קהילה

אביסרור - קרית גת

מגרש :	220
בניין :	4
קומה :	גג עליון
דירה:	
קנ"מ :	1 : 100
מהדורה מס' :	1
תאריך :	30.04.2026

גג עליון

הערות:
1. הערות ומקרא לתכנית זו מופיעות בדף השער לתוכניות המכר
2. התכנית לפי היתר בניה - ייתכנו שינויים והתאמות לפי דרישות הרשויות, המתכננים, היועצים והחברה.

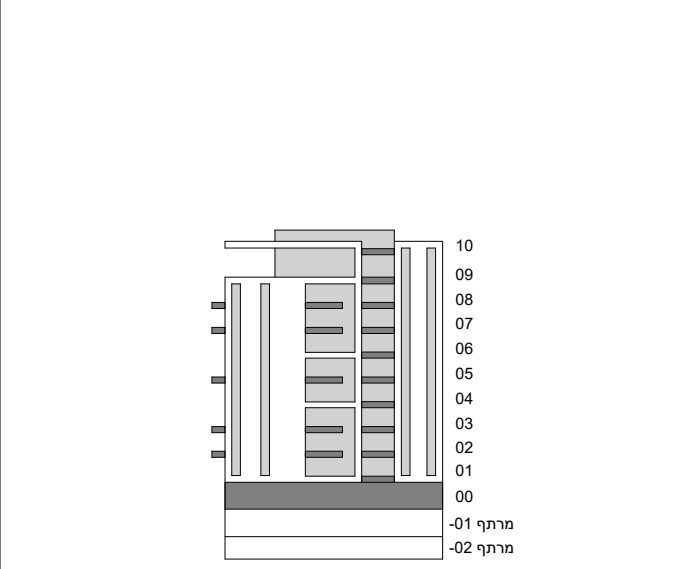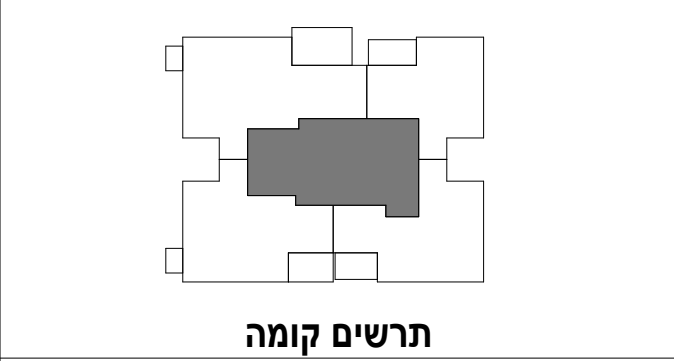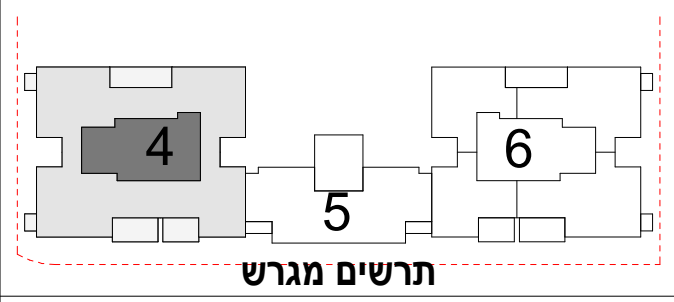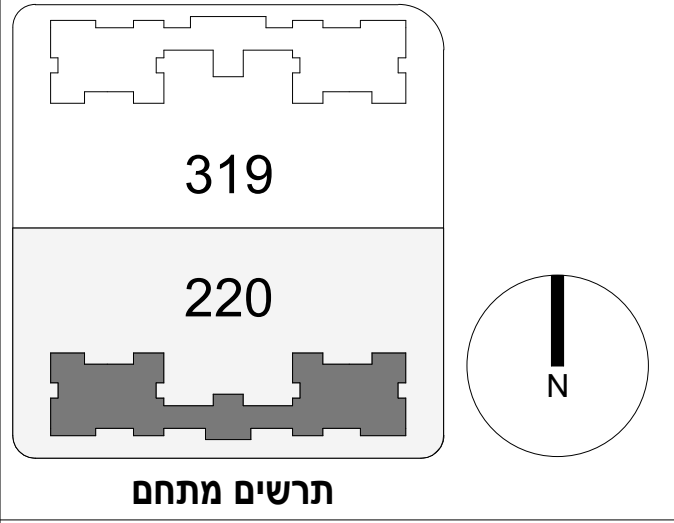

חתימת הרוכש:
חתימת הרוכש:
חתימת החברה:
תאריך חתימה:
 V.S.O.C ARCHITECTS

מותנה בקבלת היתר בניה וכפוף לשינויים בהתאם לאישורי הרשויות ותכניות היועצים

