


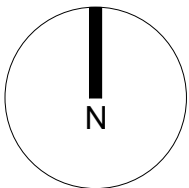


04.2026	תאריך:
---------	--------

ערות:

ה. הערות ומקרא לתכנית זו מופיעות בדף השער לתוכניות המכר.
ה. התכנית לפני היתר בניה - ייתכנו שינויים והתאמות לפי דרישות הרשויות, המתכננים, יועצים והחברה.



תרשים מתחם

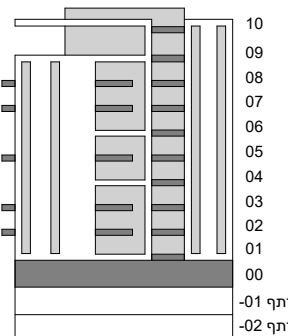

חתימת הרוכש:

חתימת הרוכש:

חתימת החברה

תאריך חתימה:


[illegible]




04.2026	תאריך:
---------	--------

ערות:

ה. הערות ומקרא לתכנית זו מופיעות בדף השער לתוכנית המכר.
ה. התכנית לפני היתר בניה - ייתכנו שינויים והתאמות לפי דרישות הרשויות, המתכננים, יועצים והחברה.

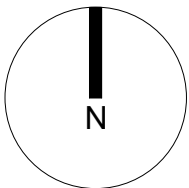

תרשים מתחם

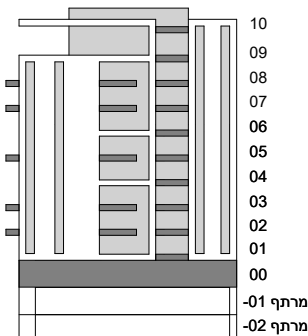

חתימת הרוכש:

חתימת הרוכש:


חתימת החברה

תאריך חתימה:



ממותנה בקבלת היתר בניה וכפוף לשינויים בהתאם לאישורי הרשויות ותכניות היועצים

4_C2*	
חדרים 3	
דירה	קומה
9	02

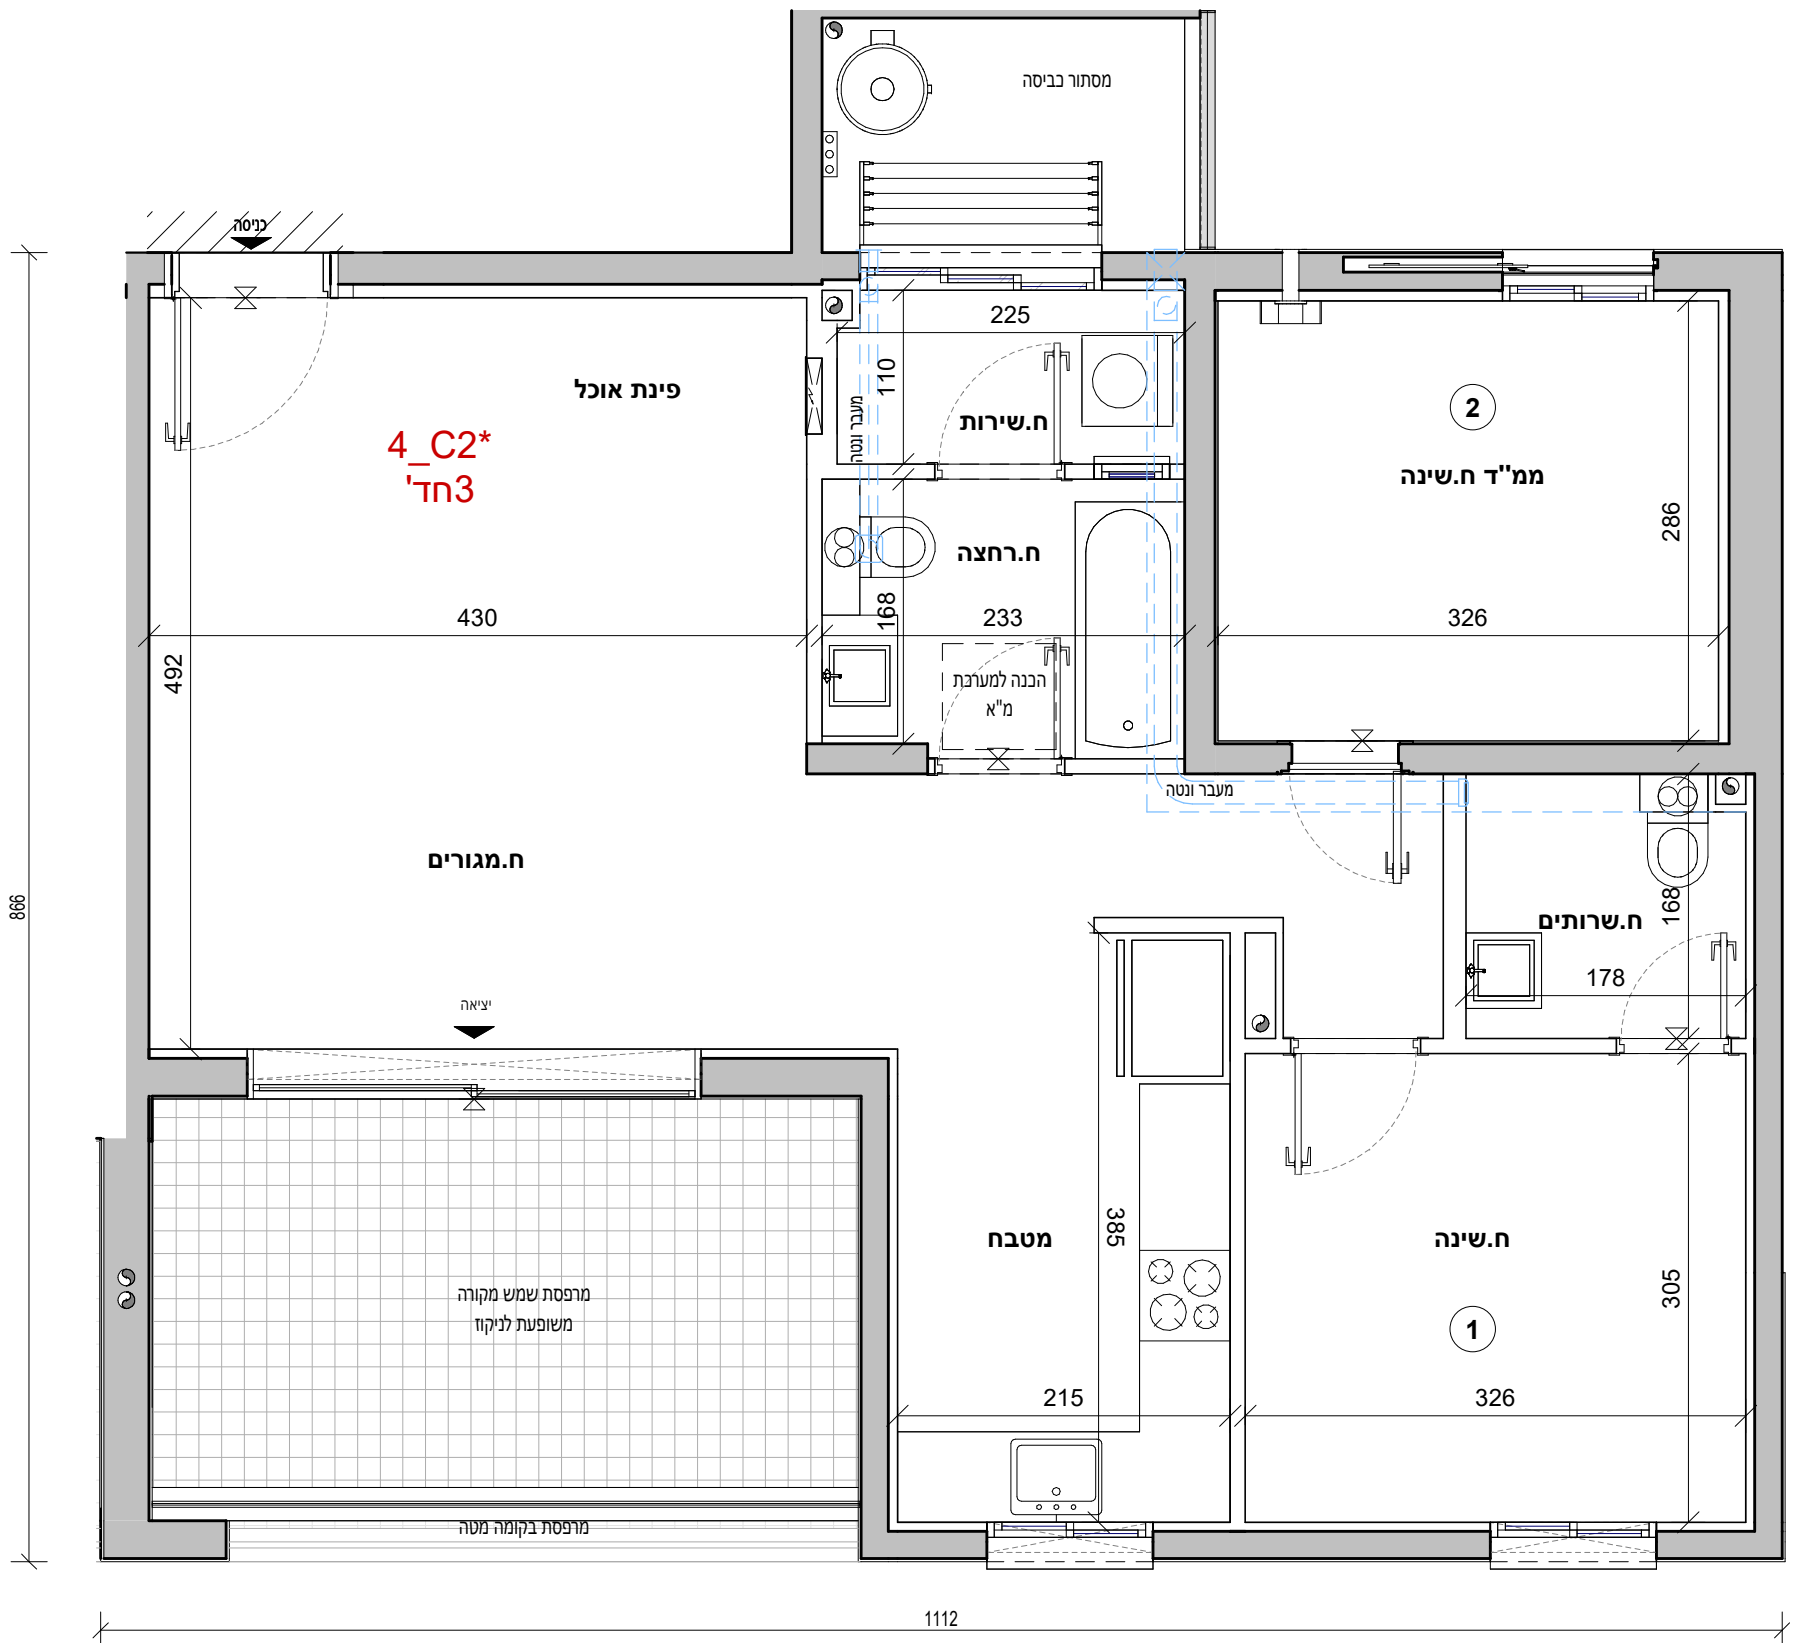





30.04.2026	תאריך:
------------	--------

מחנה

1. הערות ומקרא לתכנית 12 מופיעות בדף השער לתוכנית המכר
2. התכנית לפני היתר בניה - "תכנת שינויים והתאמות לפי דרישות הרשויות, המתכננים, היועצים והחברה.

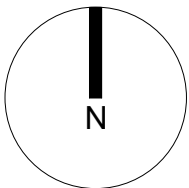

תרשים מתחם

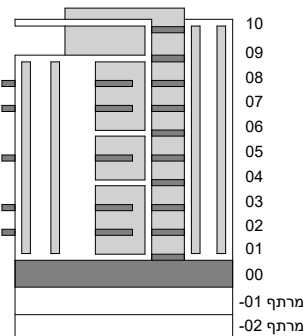

חתימת הרוכש:

חתימת הרוכש:

חתימת החברה

תאריך חתימה:



1397

ח. שינה 1

345

320

ח. שינה 2

280

400

מטבח

265

400

ח. מגורים

705

480

פינת אוכל

4_D1*

חד' 4

ח. רחצה

168

183

ממ"ד ח. שינה 3

326

286

ח. רחצה

168

233

ח. שירות

110

235

מסתר בבטיסה

מקום מעבה


כניסה




04.2026	תאריך:
---------	--------

הערות:

1. הערות ומקרא לתכנית זו מופיעות בדף השער לתוכנית המכר
2. התכנית לפני היתר בניה - ייתכנו שינויים והתאמות לפי דרישות הרשויות, המתכננים, היועצים והחברה.

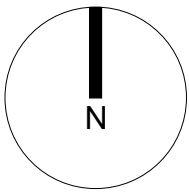

תרשים מתחם

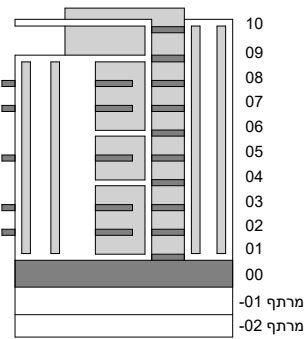

מתימת הרוכש:

מתימת הרוכש:

חתימת החברה

תאריך חתימה:



1397

מרתפת שמש מקורה משופעת לניקוז

ח. מגורים

4_D2*
חד'4

705

480

מטבח

265

400

ח. שינה

280

400

2

ח. שינה

345

320

1

ח. רחצה

168

183

פינת אוכל

ח. רחצה

168

233

הכנה למערכת מ"א

ח. שירות

110

235

מטבח

מסלול כביסה

מיקום מעבה

ח. שינה

326

286

3

מ"ד ח. שינה



אביסרור בכרמי גת

כשאיכות פוגשת קהילה


אביסרור - קרית גת

מגרש :	220
בניין :	4
קומה :	02
דירה:	7
קנ"מ :	1 : 50
מהדורה מס' :	1
תאריך :	30.04.2026


4_D3*

הערות:


- הערות ומקרא לתכנית זו מופיעות בדף השער לתוכנית המכר
- התכנית לפי היתר בניה - ייתכנו שינויים והתאמות לפי דרישות הרשויות, המתכנים, היועצים והחברה.

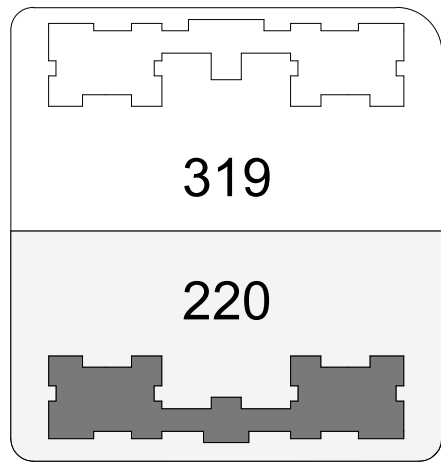


תרשים מתחם

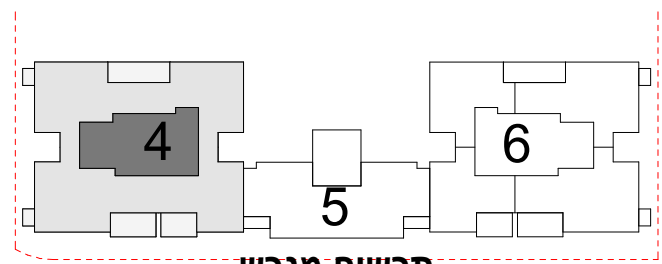

תרשים מגרש

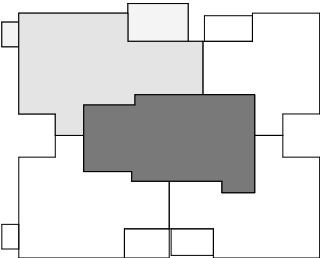

תרשים קומה

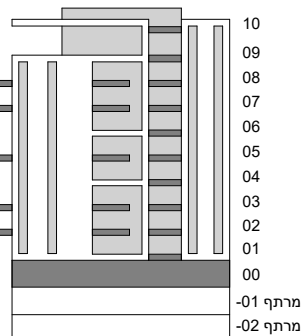

חתימת הרוכש:

חתימת הרוכש:

חתימת החברה:


תאריך חתימה:



V.S.O.C ARCHITECTS

מותנה בקבלת היתר בניה וכפוף לשינויים בהתאם לאישורי הרשויות ותכניות היועצים

4_D3*	
חדרים 4	
קומה	דירה
02	7

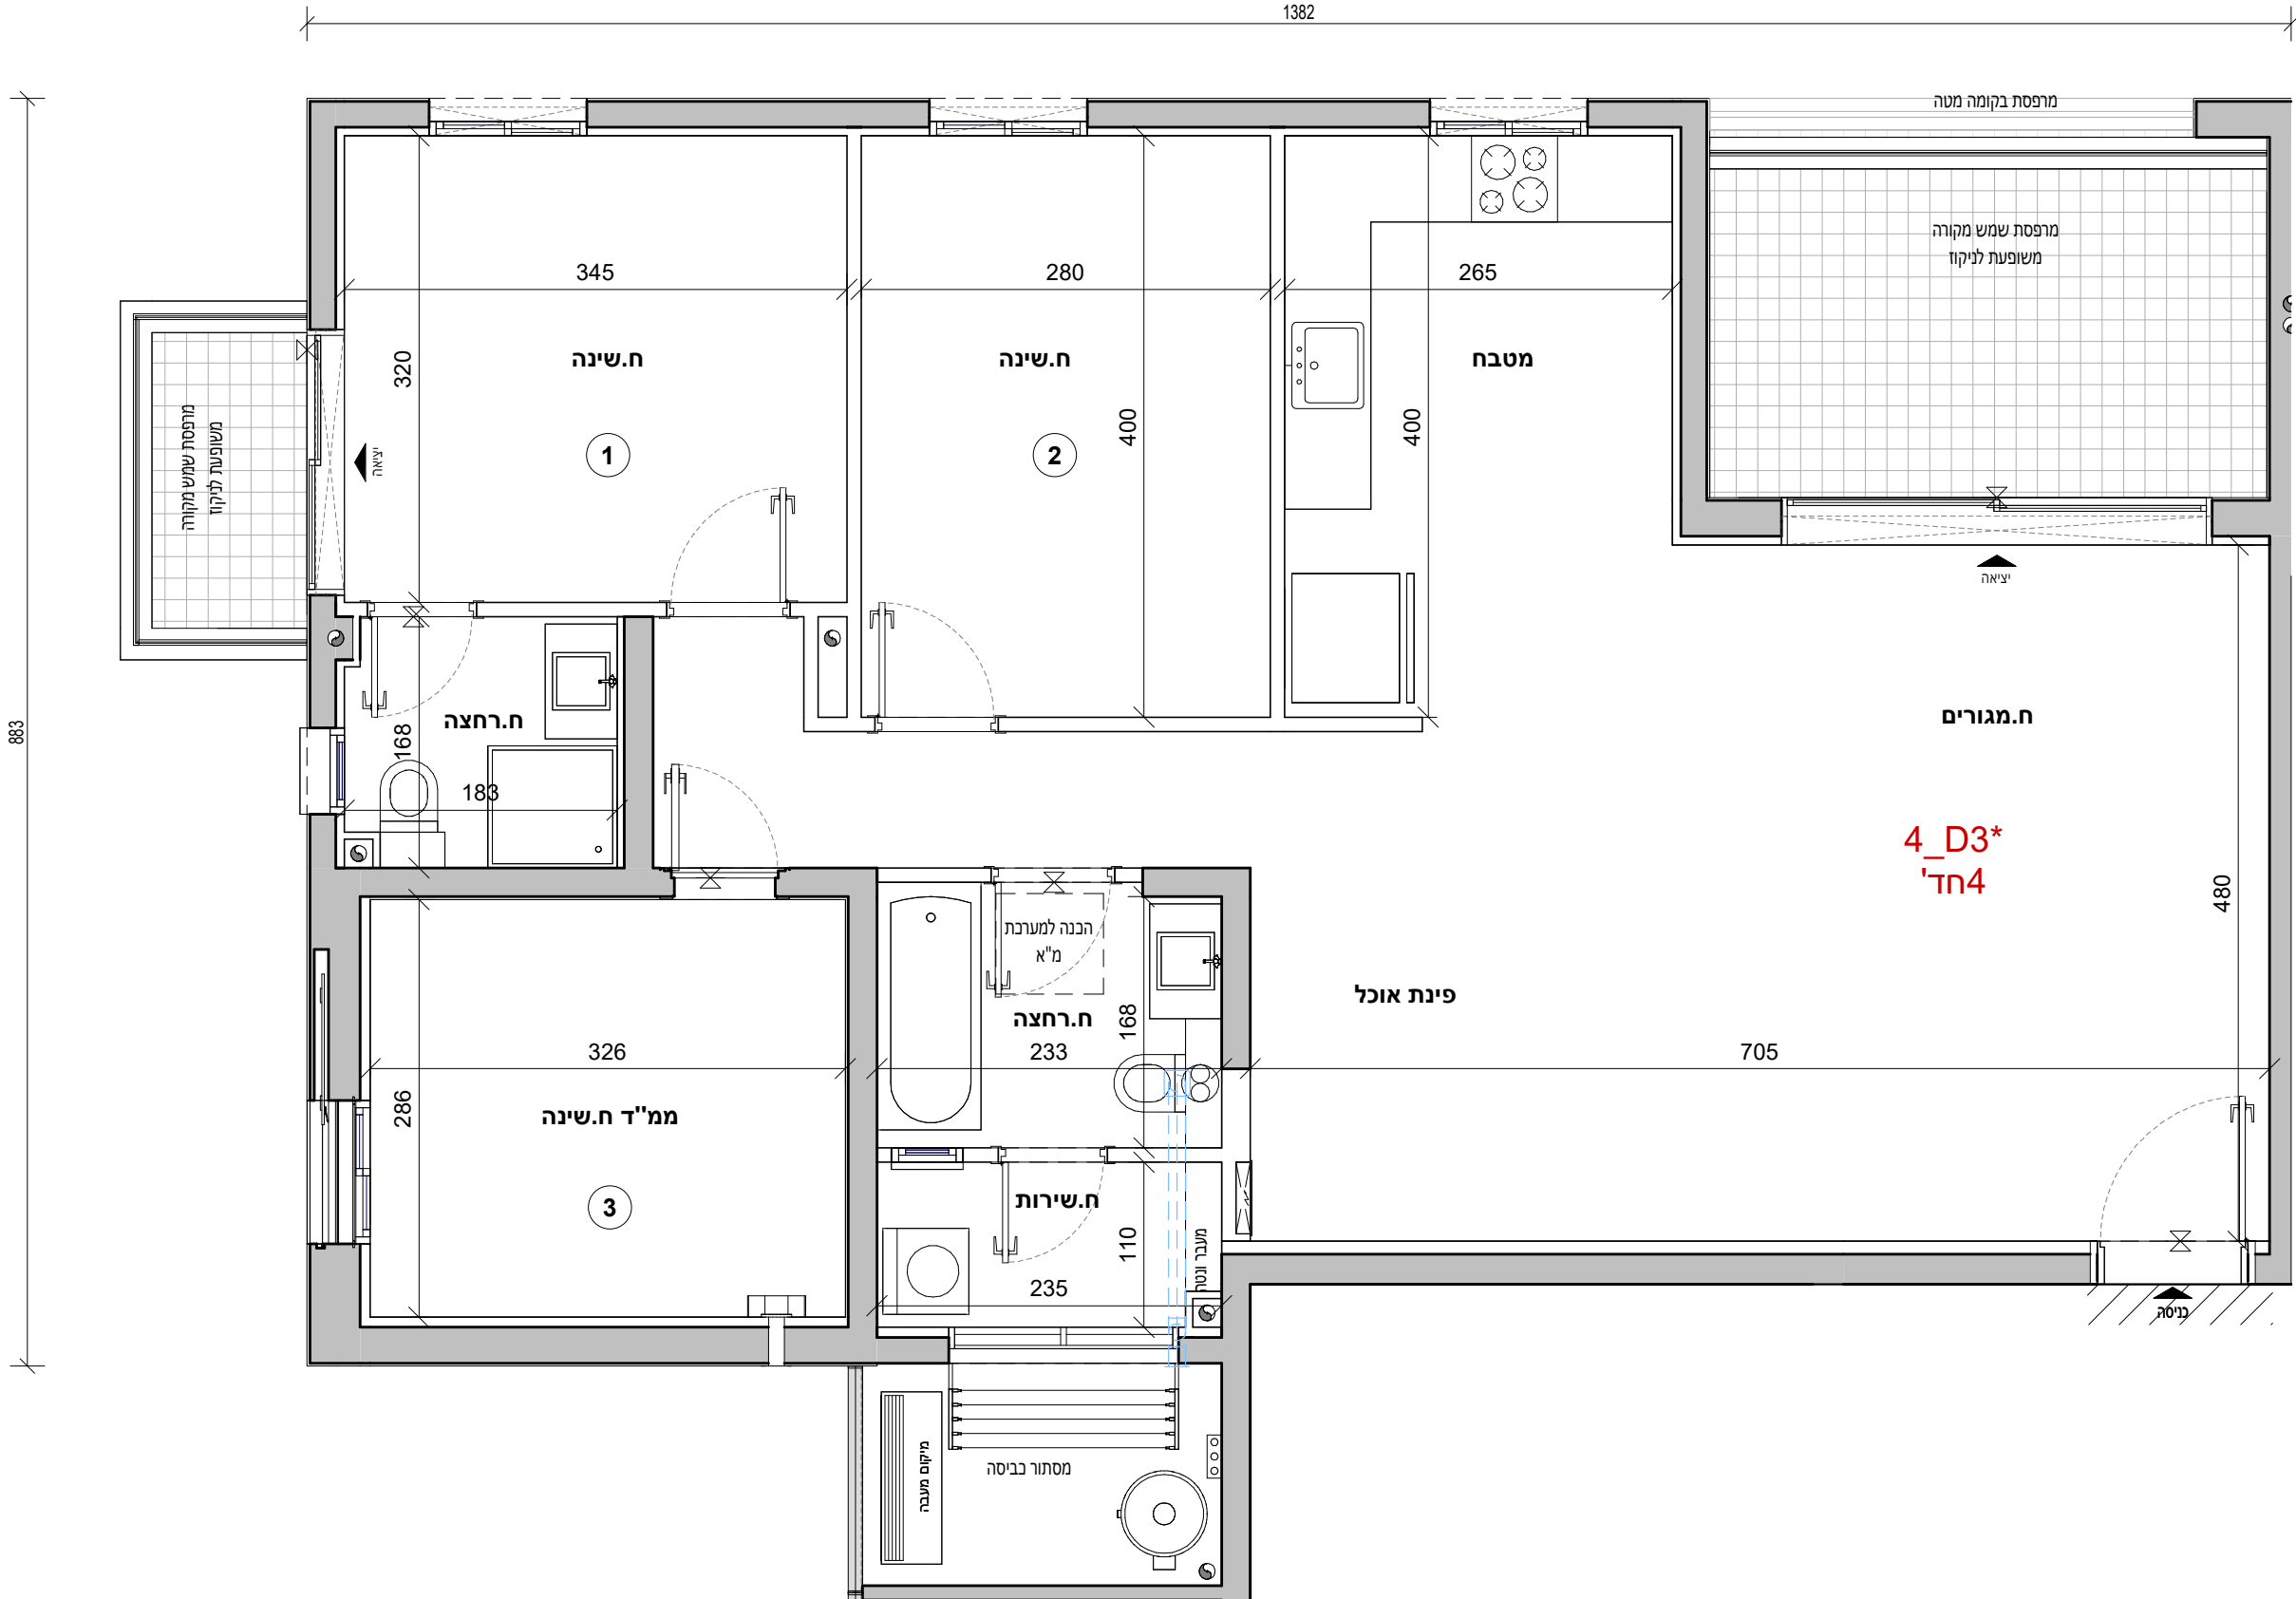





30.04.2026	תאריך:
------------	--------

מרת:

1. הערות ומקרא לתכנית 12 מופיעות בדף השער לתוכנית המכר
2. התכנית לפני היתר בניה - "תכנת שינויים והתאמות לפי דרישות הרשויות, המתכננים, היועצים והחברה.

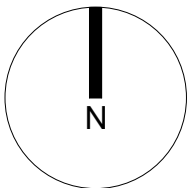

תרשים מתחם

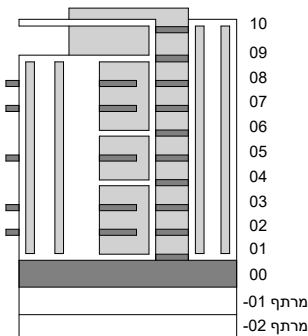

חתימת הרוכש:

חתימת הרוכש:

חתימת החברה:

תאריך חתימה:

[illegible]



אביסרור בכרמי גת

כשאיכות פוגשת קהילה


אביסרור - קרית גת

מגרש :	220
בניין :	4
קומה :	03
דירה:	14
קנ"מ :	1 : 50
מהדורה מס' :	1
תאריך :	30.04.2026


4_E2*

הערות:


- הערות ומקרא לתכנית זו מופיעות בדף השער לתוכנית המכר
- התכנית לפי היתר בניה - ייתכנו שינויים והתאמות לפי דרישות הרשויות, המתכננים, היועצים והחברה.

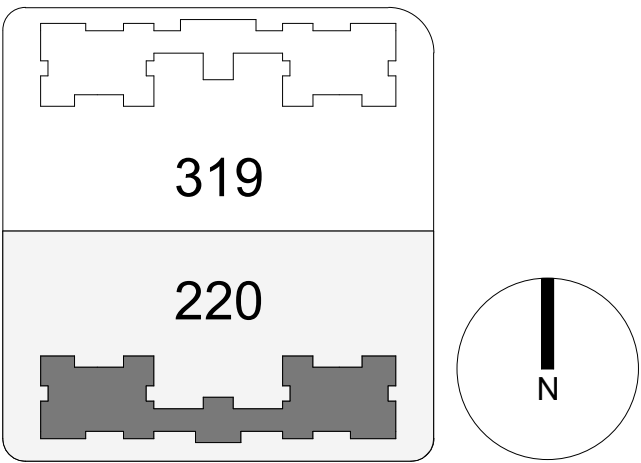


תרשים מתחם

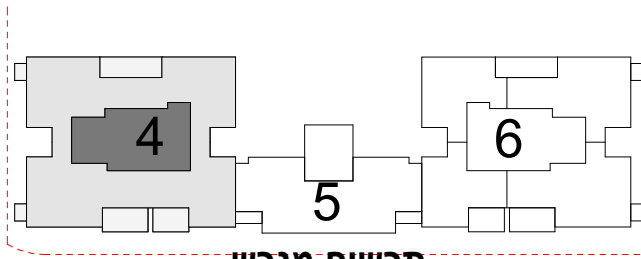

תרשים מגרש

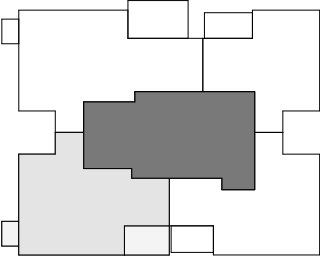

תרשים קומה

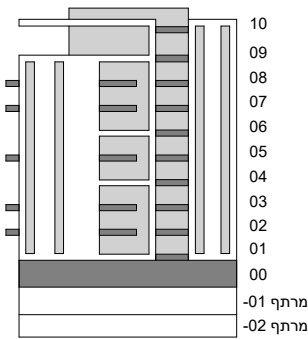

חתימת הרכיש:

חתימת הרכיש:


חתימת החברה:

תאריך חתימה:



מותנה בקבלת היתר בניה וכפוף לשינויים בהתאם לאישורי הרשויות ותכניות היועצים

4_E2*_03	
חדרים 5	
קומה	דירה
03	14

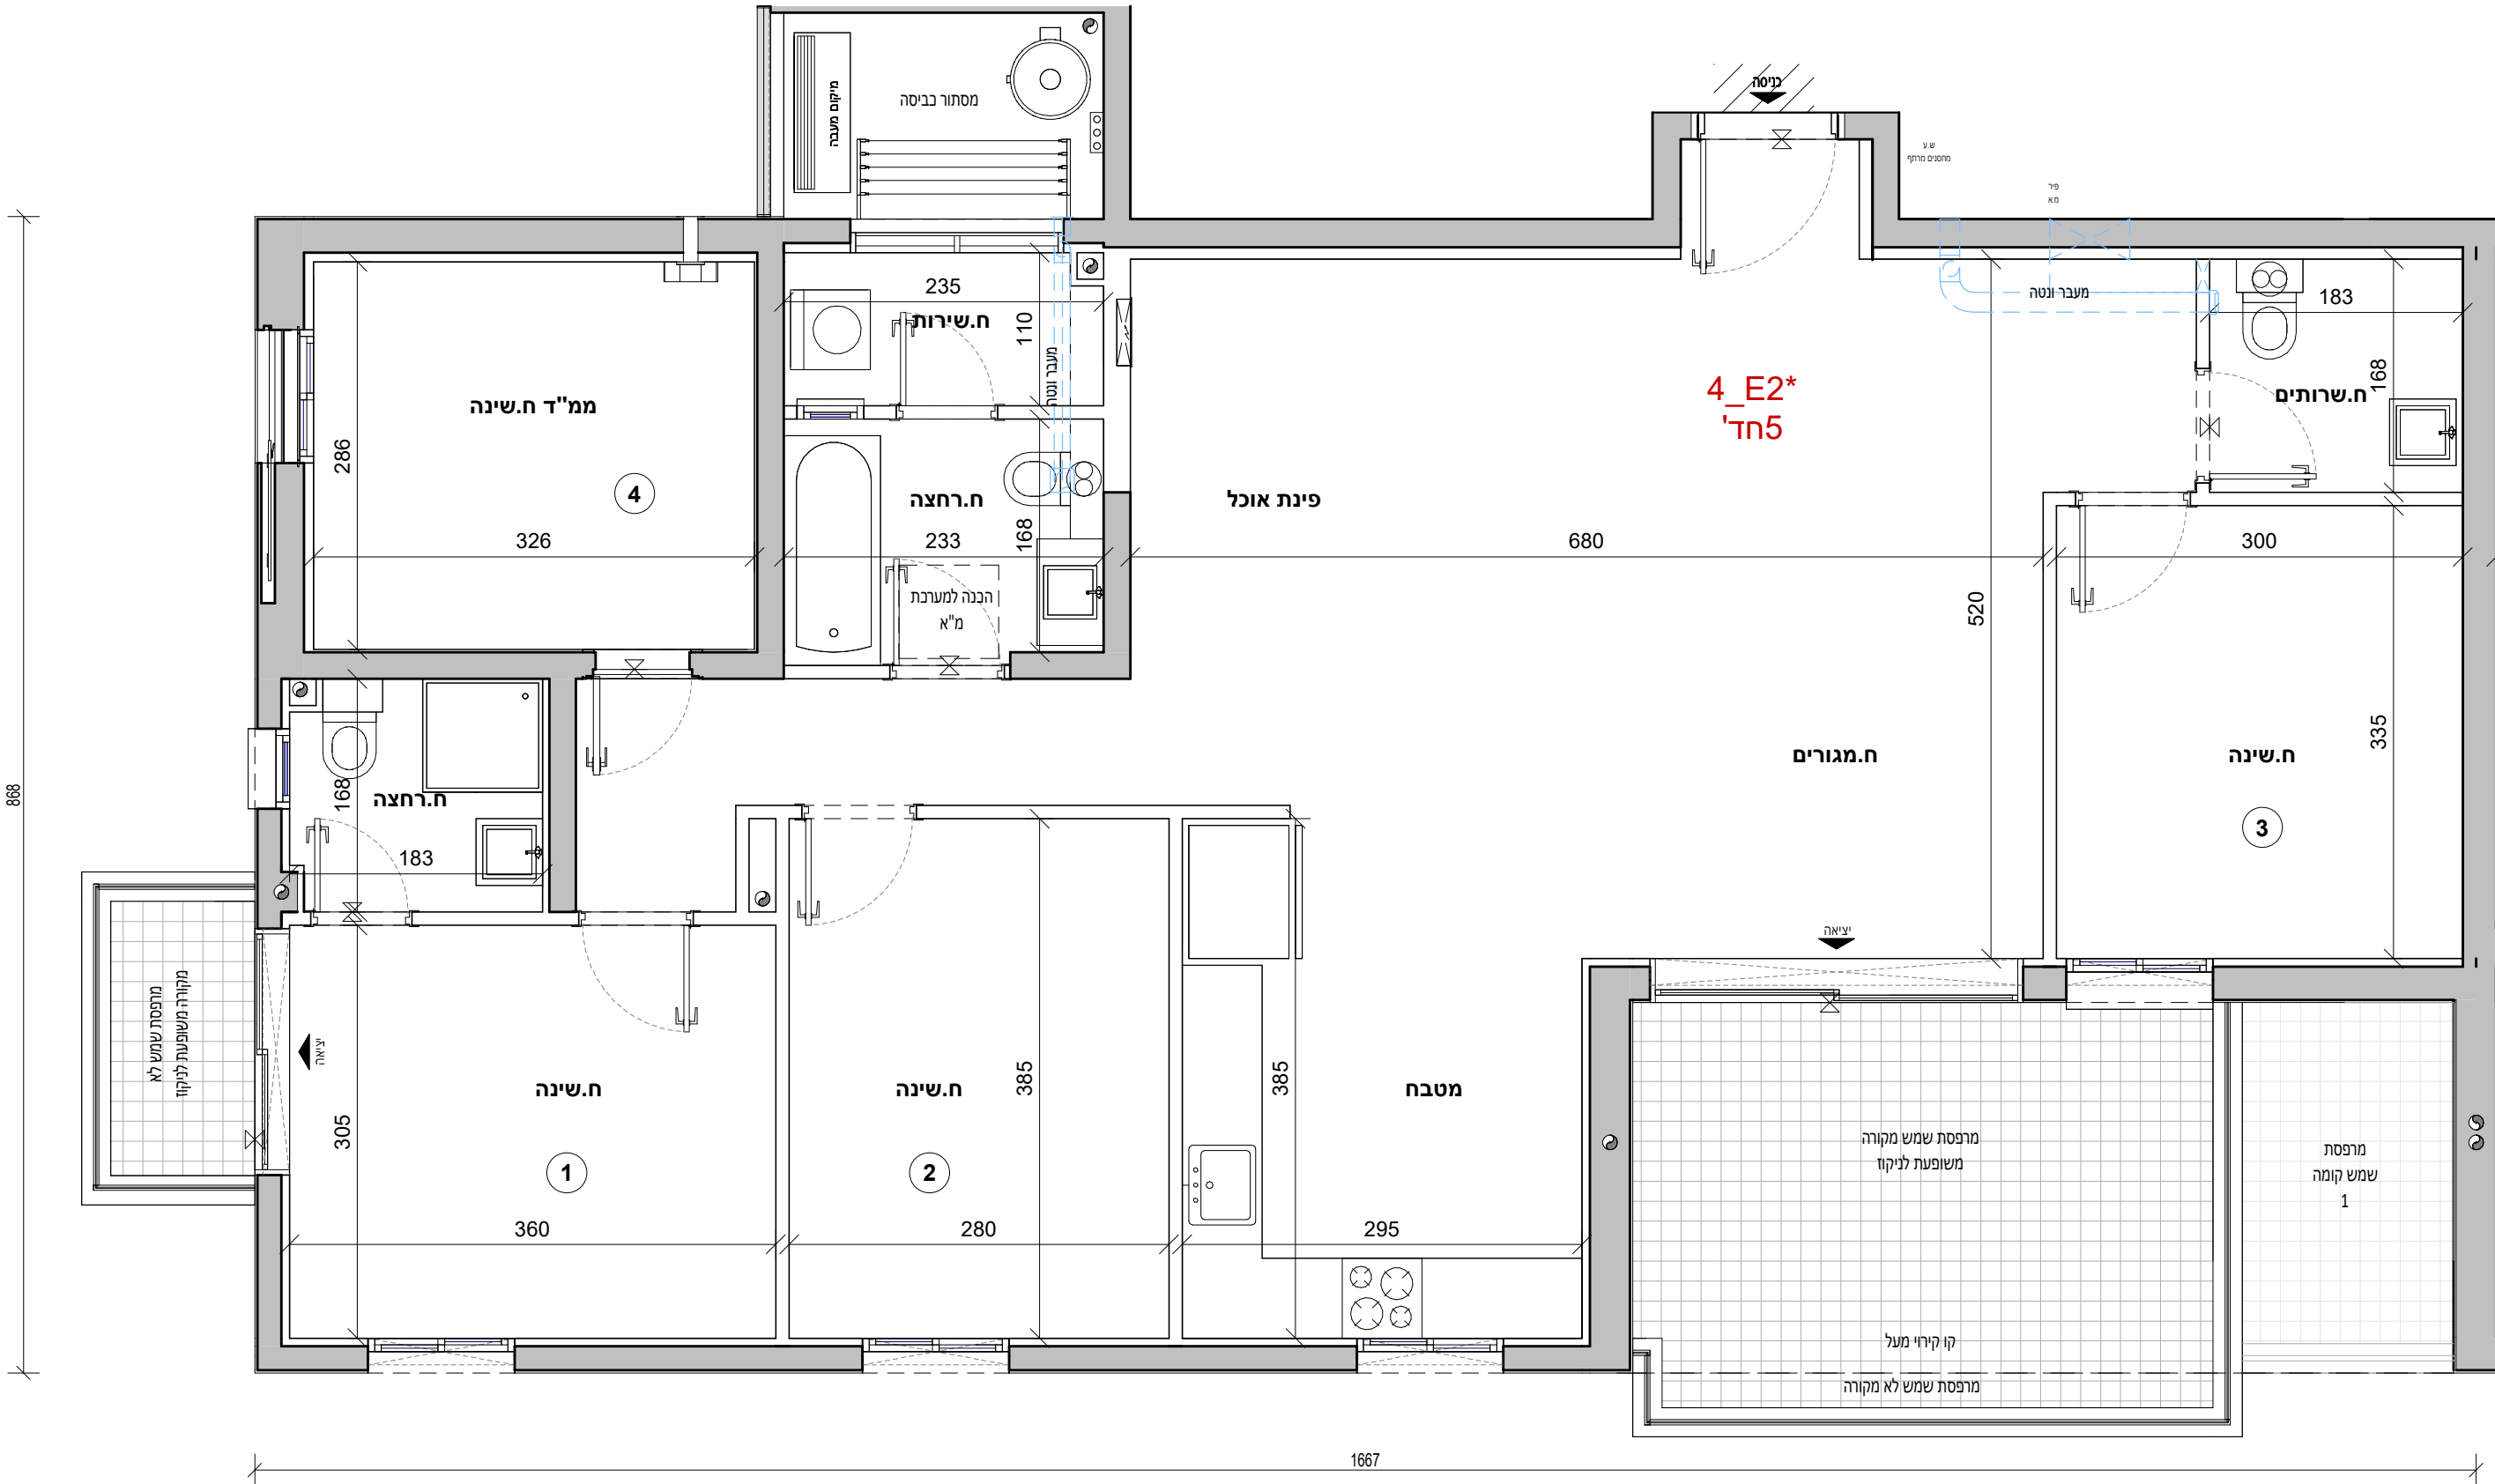



אביסרור בכרמי גת





כשאיכות פוגשת קהילה

אביסרור - קרית גת

מגרש :	220
בניין :	4
קומה :	02
דירה:	10
קנ"מ :	1 : 50
מהדורה מס' :	1
תאריך :	30.04.2026

4_E2*

הערות:
1. הערות ומקרא לתכנית זו מופיעות בדף השער לתוכנית המכר
2. התכנית לפי היתר בניה - ייתכנו שינויים והתאמות לפי דרישות הרשויות, המתכננים, היועצים והחברה.

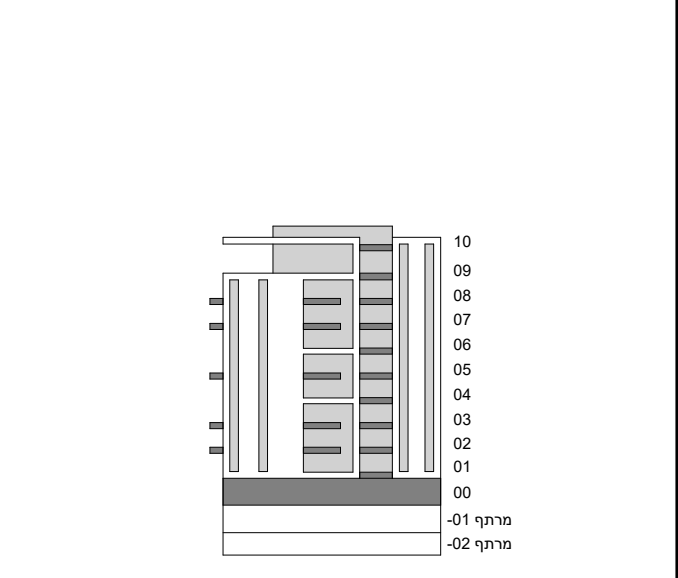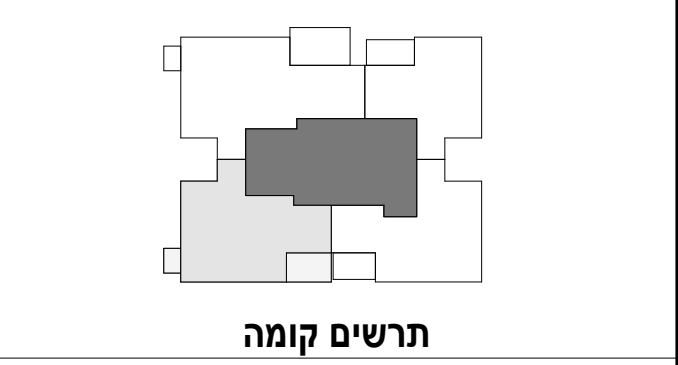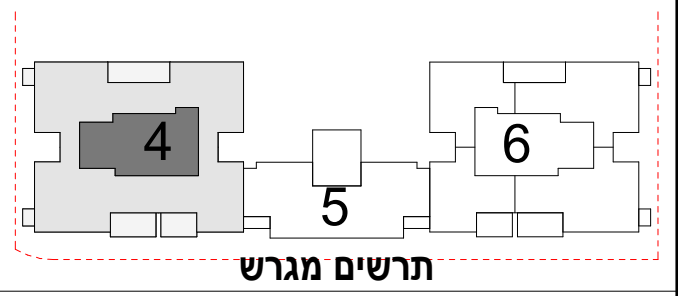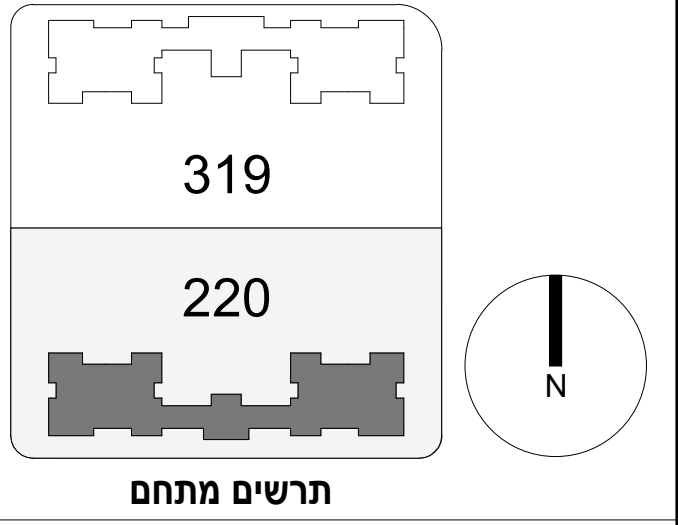

חתימת הרכיש:

חתימת הרכיש:

חתימת החברה:

תאריך חתימה:



מותנה בקבלת היתר בניה וכפוף לשינויים בהתאם לאישורי הרשויות ותכניות היועצים

4_E2*	
5 חדרים	
קומה	דירה
02	10

