



אביסרור בכרמי גת

כשאיכות פוגשת קהילה

אביסרור - קרית גת

מגרש:	220
בניין:	6
קומה:	02
דירה:	
קב"מ:	1 : 100
מהדורה מס':	1
תאריך:	12.02.2026


קומה 02

הערות:

- הערות ומקרא לתכנית זו מופיעות בדף השער לתוכנית המכר
- התכנית לפי היתר בניה - ייתכנו שינויים והתאמות לפי דרישות הרשויות, המהכנינים, היועצים והחברה.

319

220

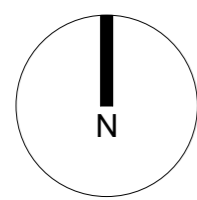

תרשים מתחם


4

5

6

תרשים מגרש

תרשים קומה

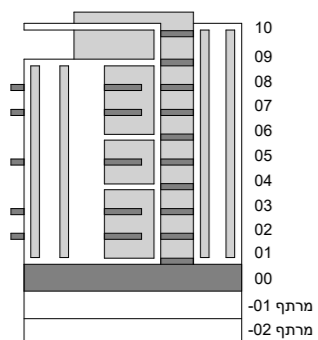

חתימת הרוכש:

חתימת הרוכש:

חתימת החברה:

תאריך חתימה:

מותנה בקבלת היתר בניה וכפוף לשינויים בהתאם לאישורי הרשויות ותכניות היועצים

קומה 6_D2* 02	
4 חדרים	
דירה	קומה
8	02

קומה 6_D3* 02	
4 חדרים	
דירה	קומה
7	02

קומה 6_C2 02	
4 חדרים	
דירה	קומה
9	02

קומה 6_E2* 02	
5 חדרים	
דירה	קומה
10	02



ח.שינה 2



אביסרור בכרמי גת

כשאייכות פונשח קהילה

אביסרור - קרית גת

מגרש:	220
בניין:	6
קומה:	03
דירה:	
קנ"מ:	1 : 100
מהדורה מס':	1
תאריך:	12.02.2026


קומה 03

הערות:
 1. הערות ומקרא לתכנית זו מופיעות בדף השער לתוכנית המכר
 2. התכנית לפי היתר בניה - ייתכנו שינויים והתאמות לפי דרישות הרשויות, המוכננים, היועצים והחברה.


319

220


תרשים מתחם

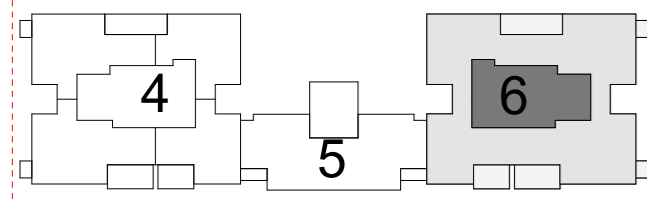

תרשים מגרש

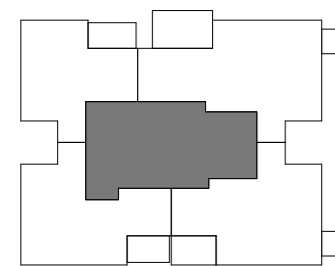

תרשים קומה

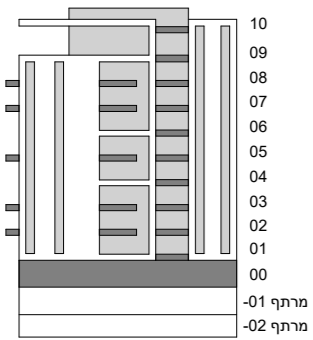

חתימת הרוכש:
 חתימת הרוכש:
 חתימת החברה:
 תאריך חתימה:


מותנה בקבלת היתר בניה וכפוף לשינויים בהתאם לאישורי הרשויות ותכניות היועצים

קומה 03 6_D2*

חדרים	4
קומה	03
דירה	12

קומה 03 6_D3

חדרים	4
קומה	03
דירה	11

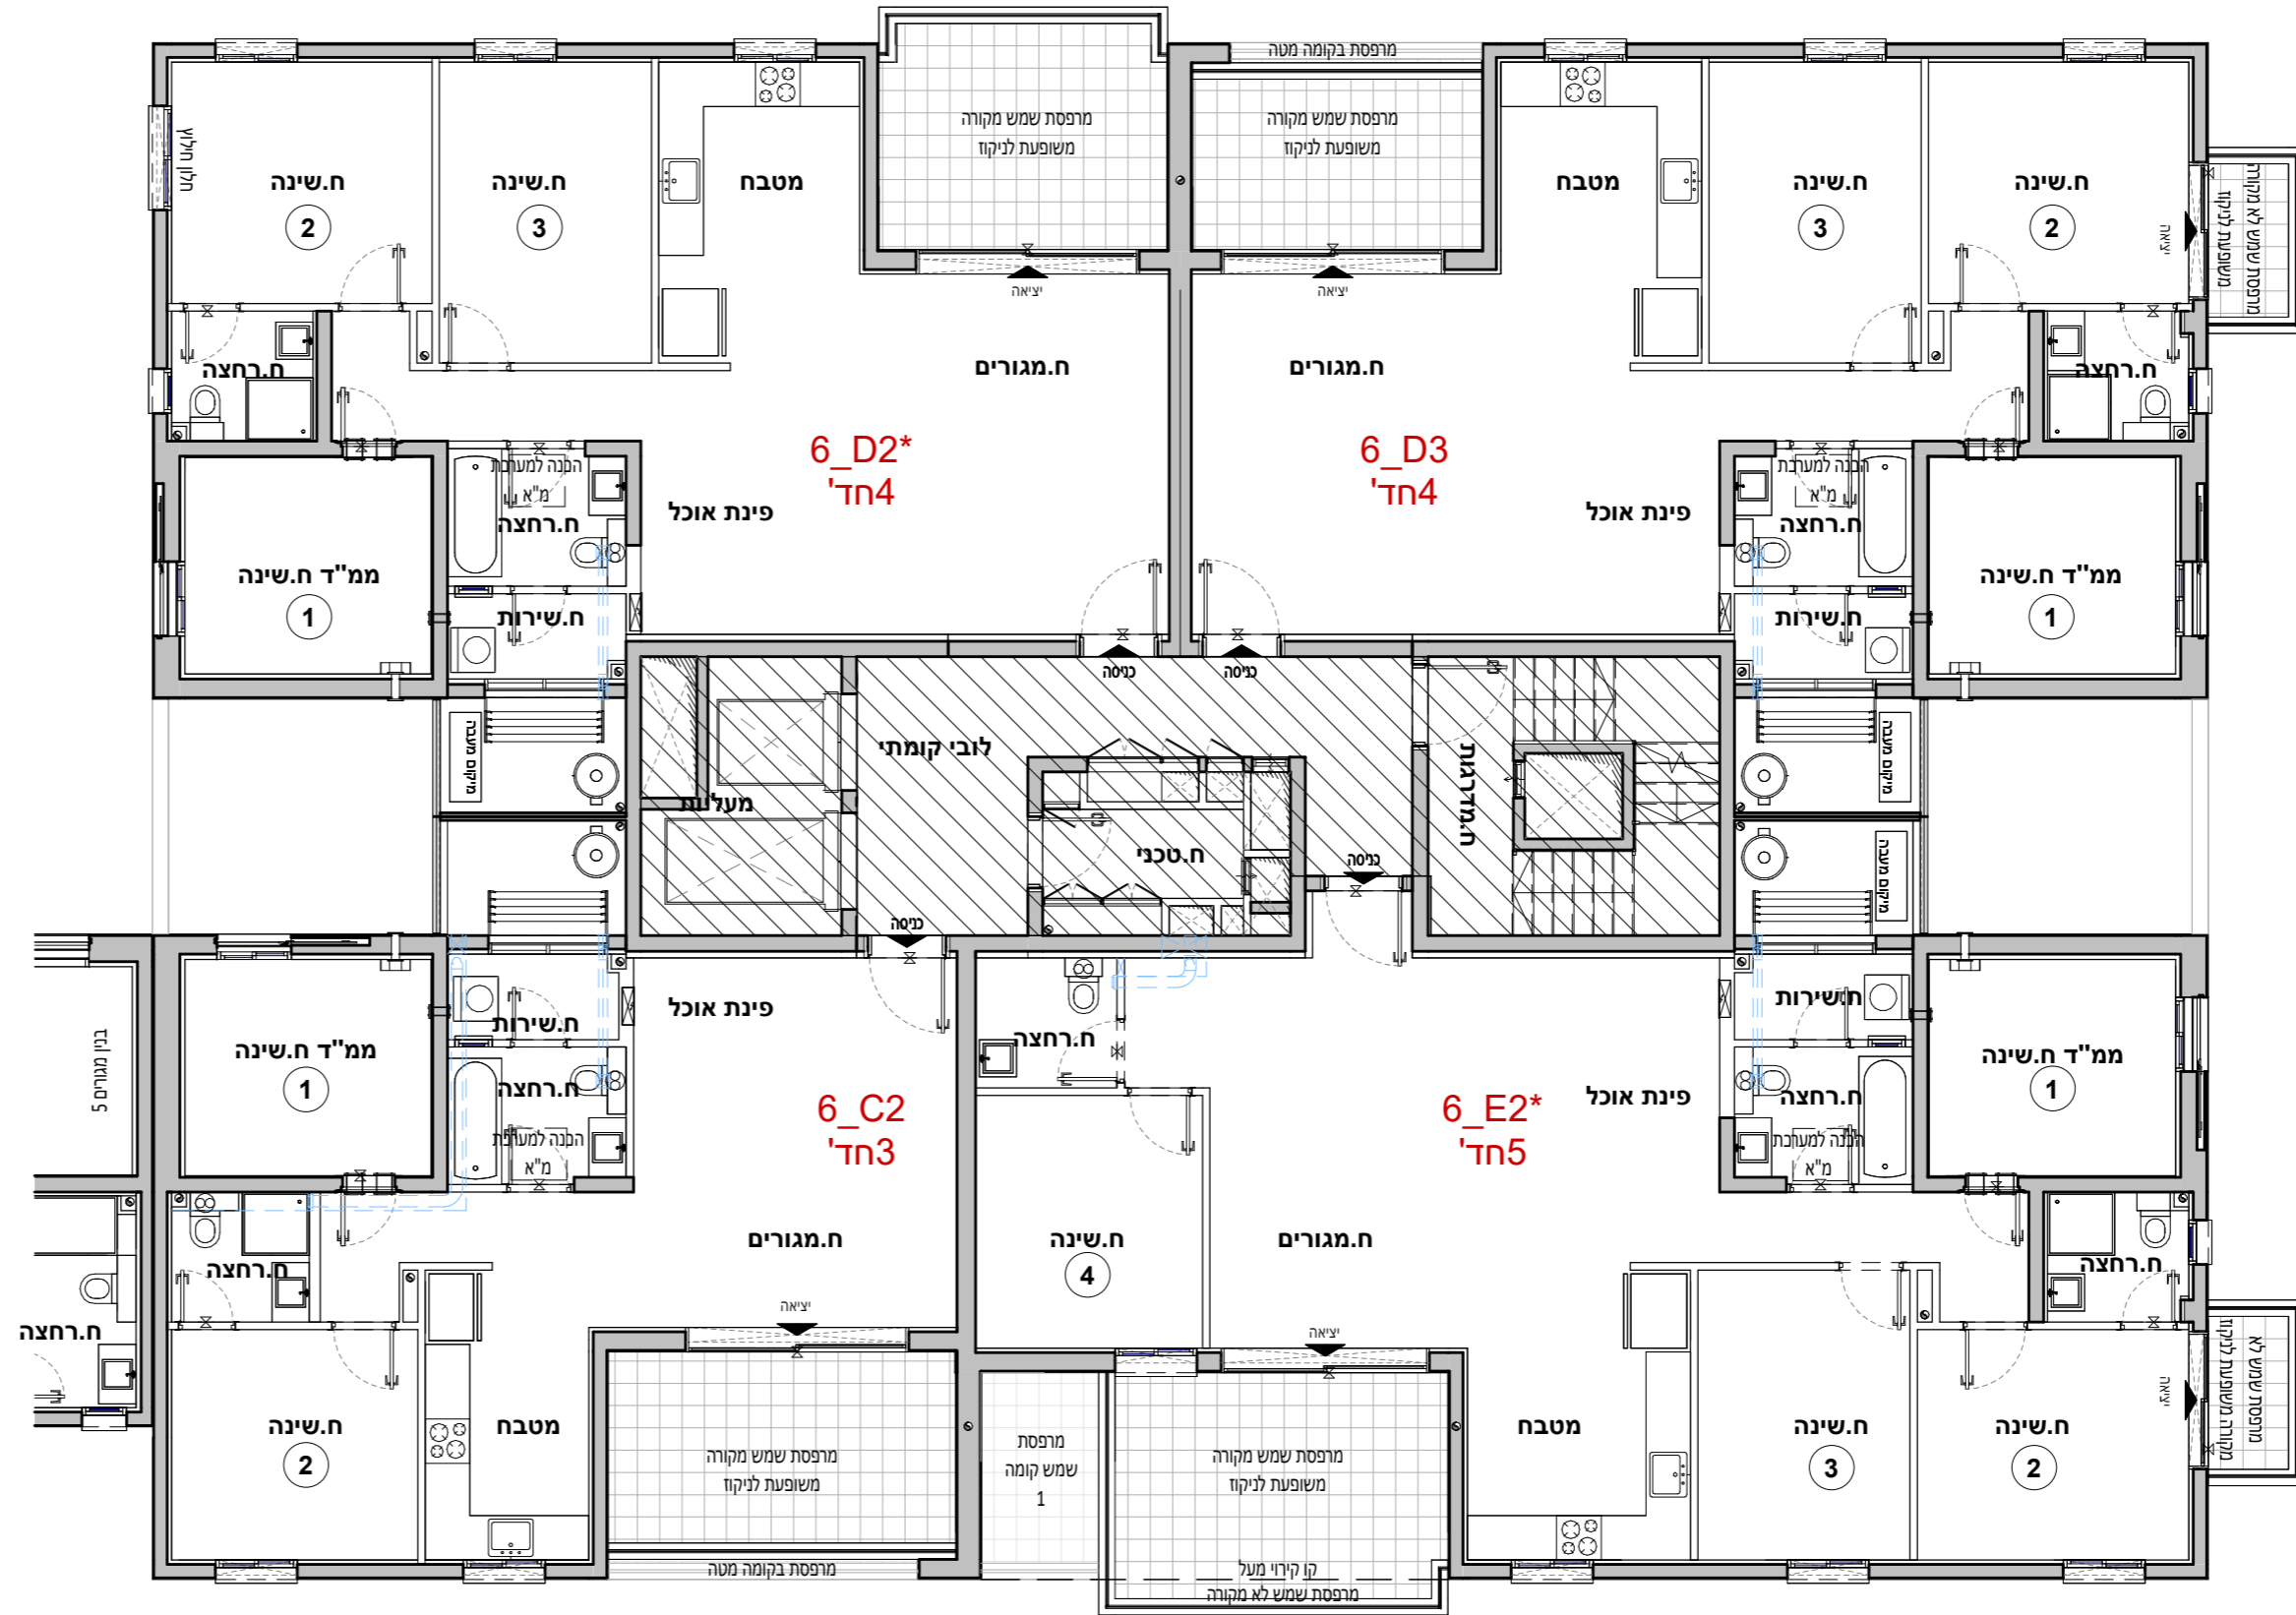

קומה 03 6_C2

חדרים	4
קומה	03
דירה	13

קומה 03 6_E2*

חדרים	5
קומה	03
דירה	14



אביסרור בכרמי גת

כשאיתכוח פונשח קהילה

אביסרור - קרית גת

מגרש:	220
בניין:	6
קומה:	04
דירה:	
קנ"מ:	1 : 100
מהדורה מס':	1
תאריך:	12.02.2026


קומה 04

הערות:


- הערות ומקרא לתכנית זו מופיעות בדף השער לתוכנית המכר
- התכנית לפי היתר בניה - ייתכנו שינויים והתאמות לפי דרישות הרשויות, המתכננים, היועצים והחברה.

319


220

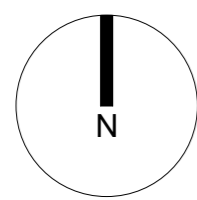


תרשים מתחם

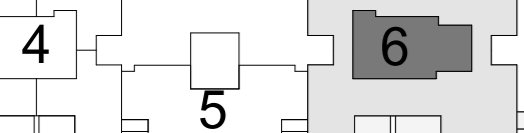

תרשים מגרש

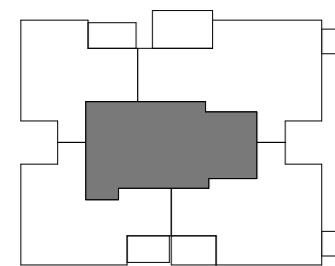

תרשים קומה

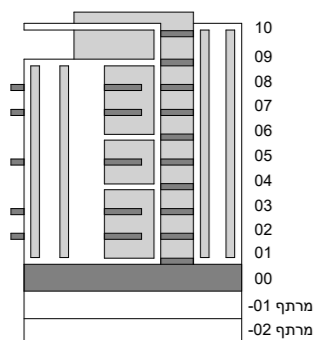

חתימת הרוכש:
 חתימת הרוכש:
 חתימת החברה:
 תאריך חתימה:

מותנה בקבלת היתר בניה וכפוף לשינויים בהתאם לאישורי הרשויות ותכניות היועצים

קומה 04 6_D2*

4 חדרים	
דירה	קומה
16	04

קומה 04 6_D1*


4 חדרים	
דירה	קומה
15	04

קומה 04 6_C1

3 חדרים	
דירה	קומה
17	04

קומה 04 6_E1*

5 חדרים	
דירה	קומה
18	04

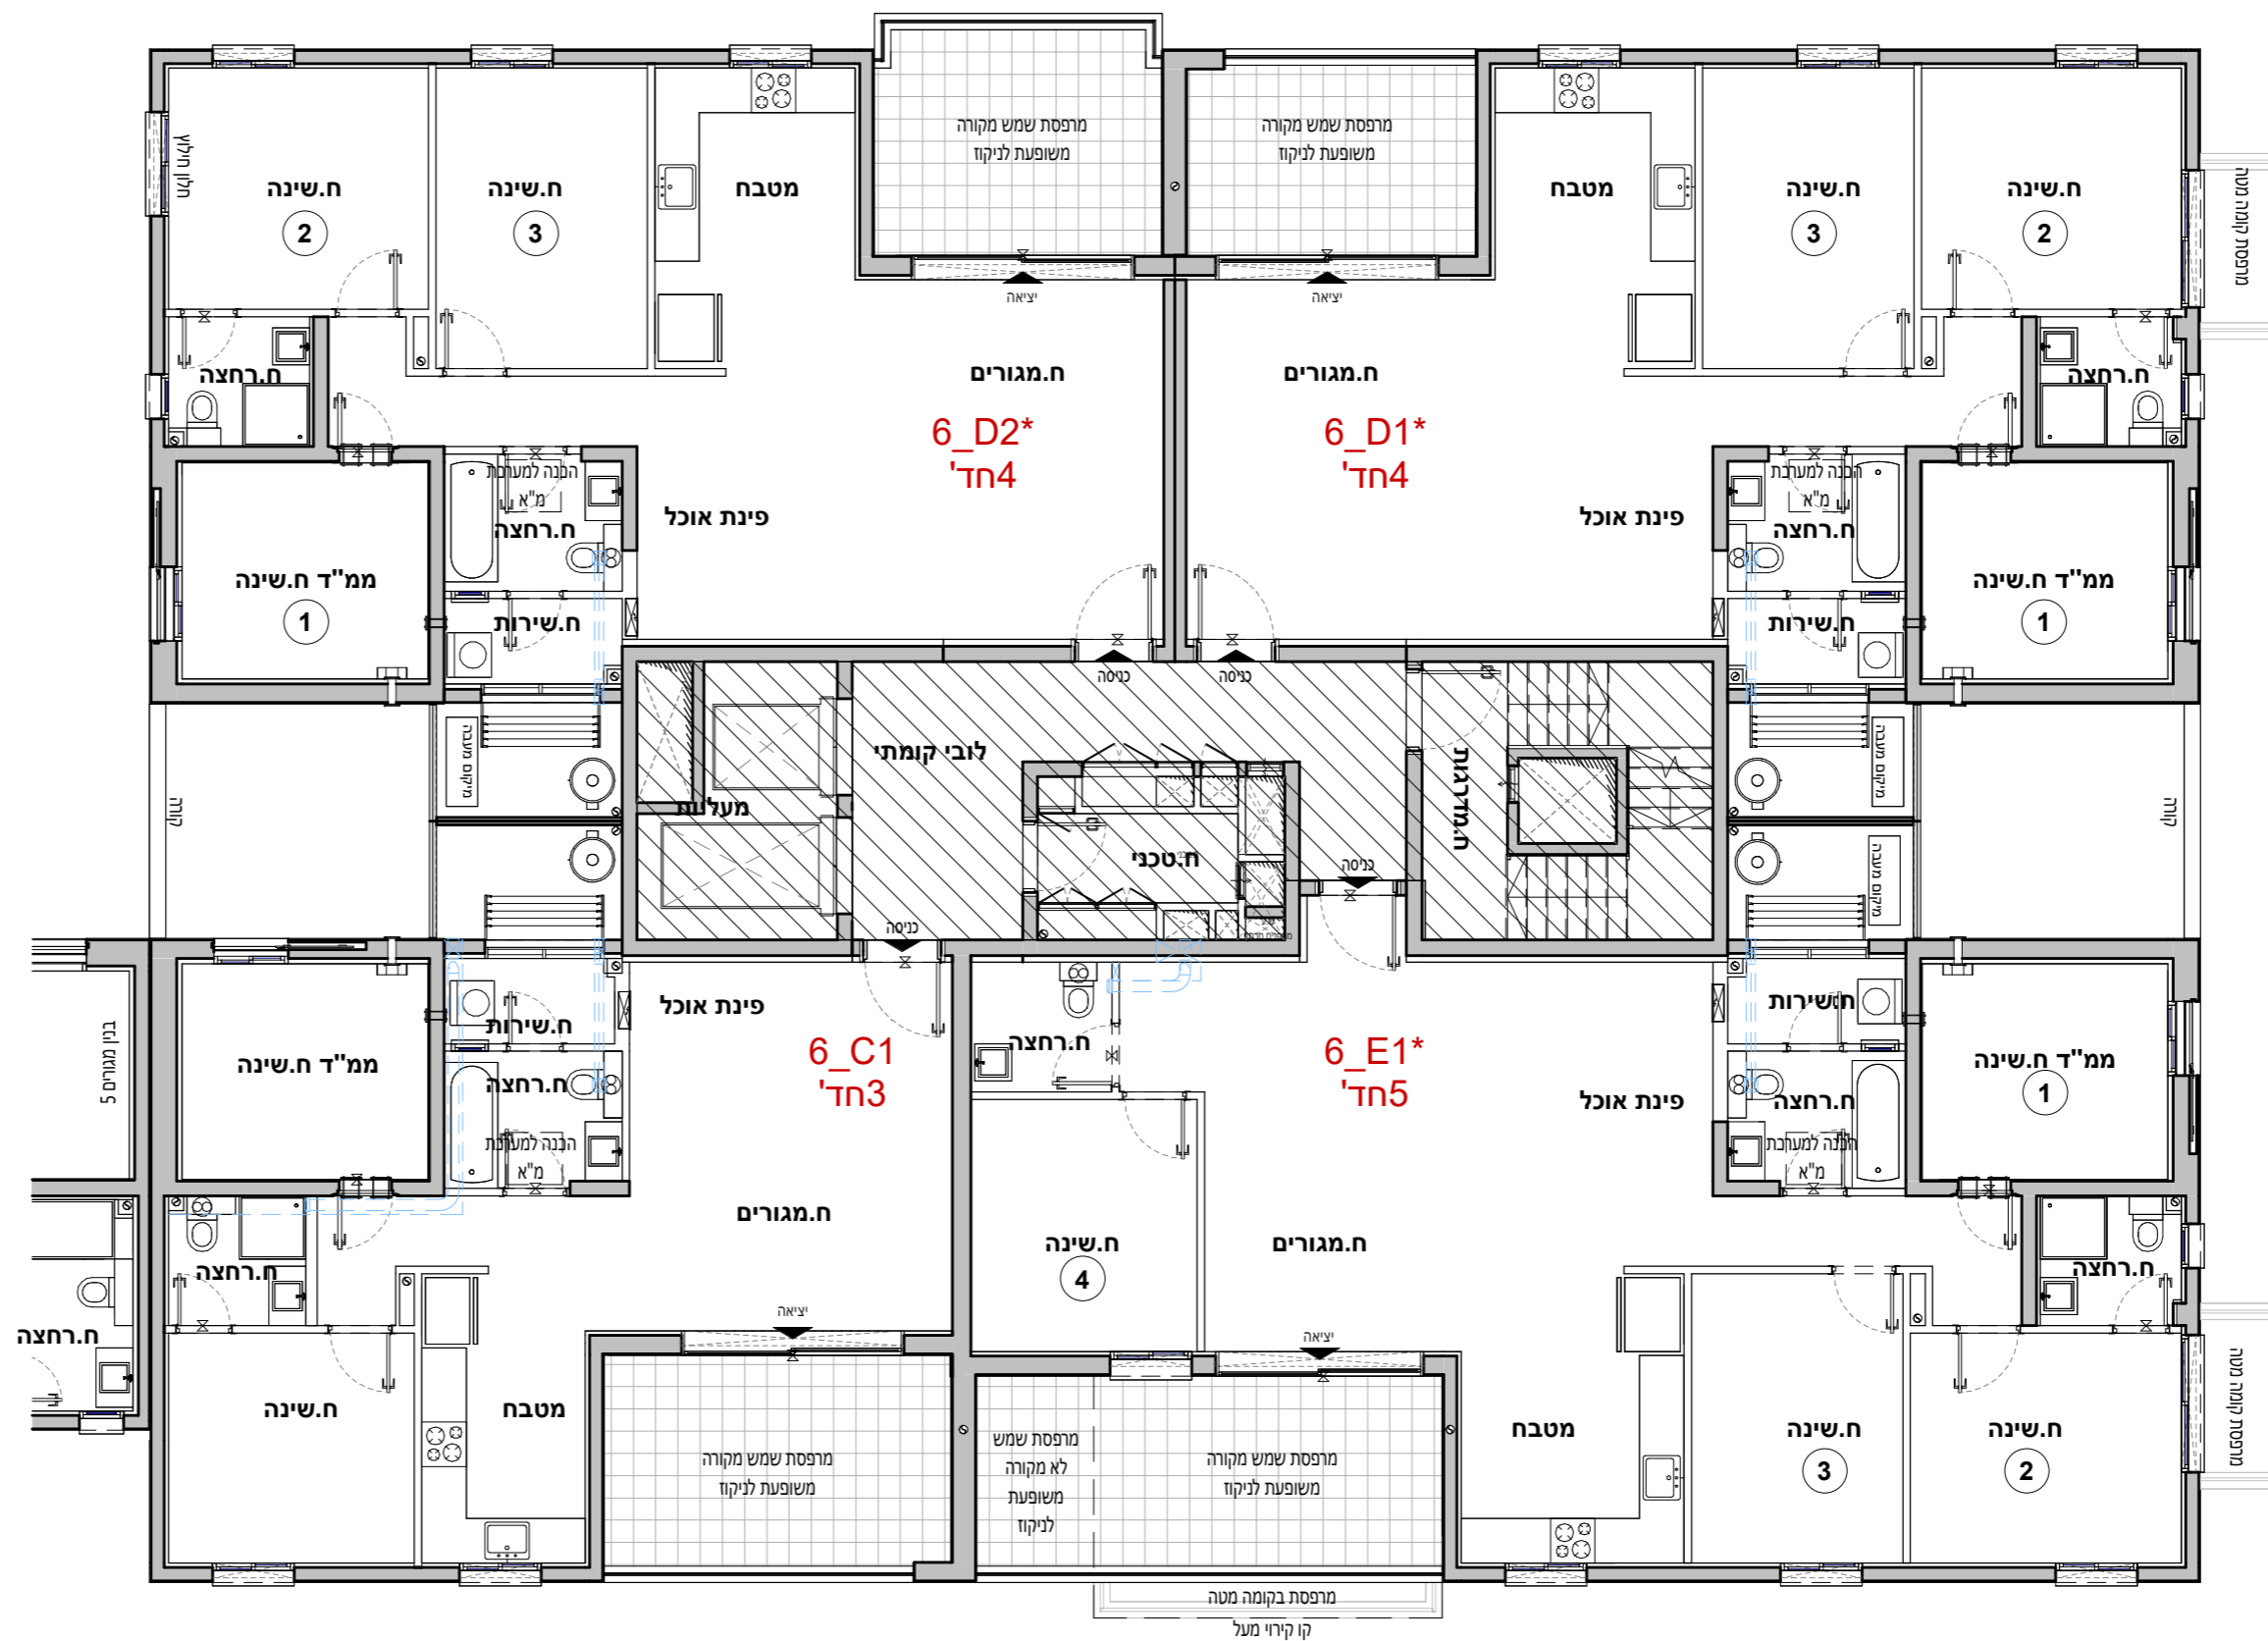



אביסרור בכרמי גת

כשאייכות פונשח קהילה

אביסרור - קרית גת

מגרש: 220

בניין: 6

קומה: 06

דירה:

קנ"מ: 1 : 100

מהדורה מס': 1

תאריך: 12.02.2026


קומה 06

הערות:


1. הערות ומקרא לתכנית זו מופיעות בדף השער לתוכנית המכר
2. התכנית לפי היתר בניה - ייתכנו שינויים והתאמות לפי דרישות הרשויות, המוכיחים, היועצים והחברה.

319


220

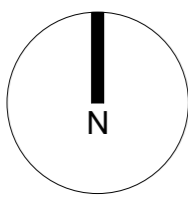


תרשים מתחם

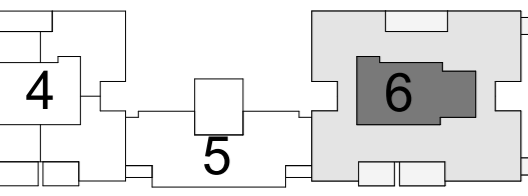

תרשים מגרש

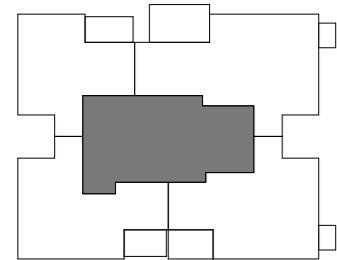

תרשים קומה

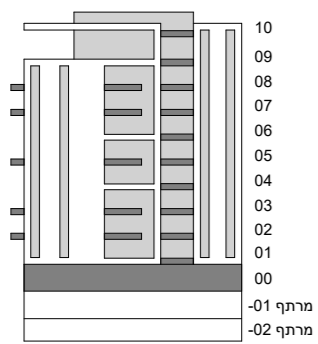

חתימת הרוכש:

חתימת הרוכש:

חתימת החברה:

תאריך חתימה:


מותנה בקבלת היתר בניה וכפוף לשינויים בהתאם לאישורי הרשויות ותכניות היועצים

קומה 06 *D2_6

4 חדרים	
דירה	קומה
24	06

קומה 06 *D1_6

4 חדרים	
דירה	קומה
23	06

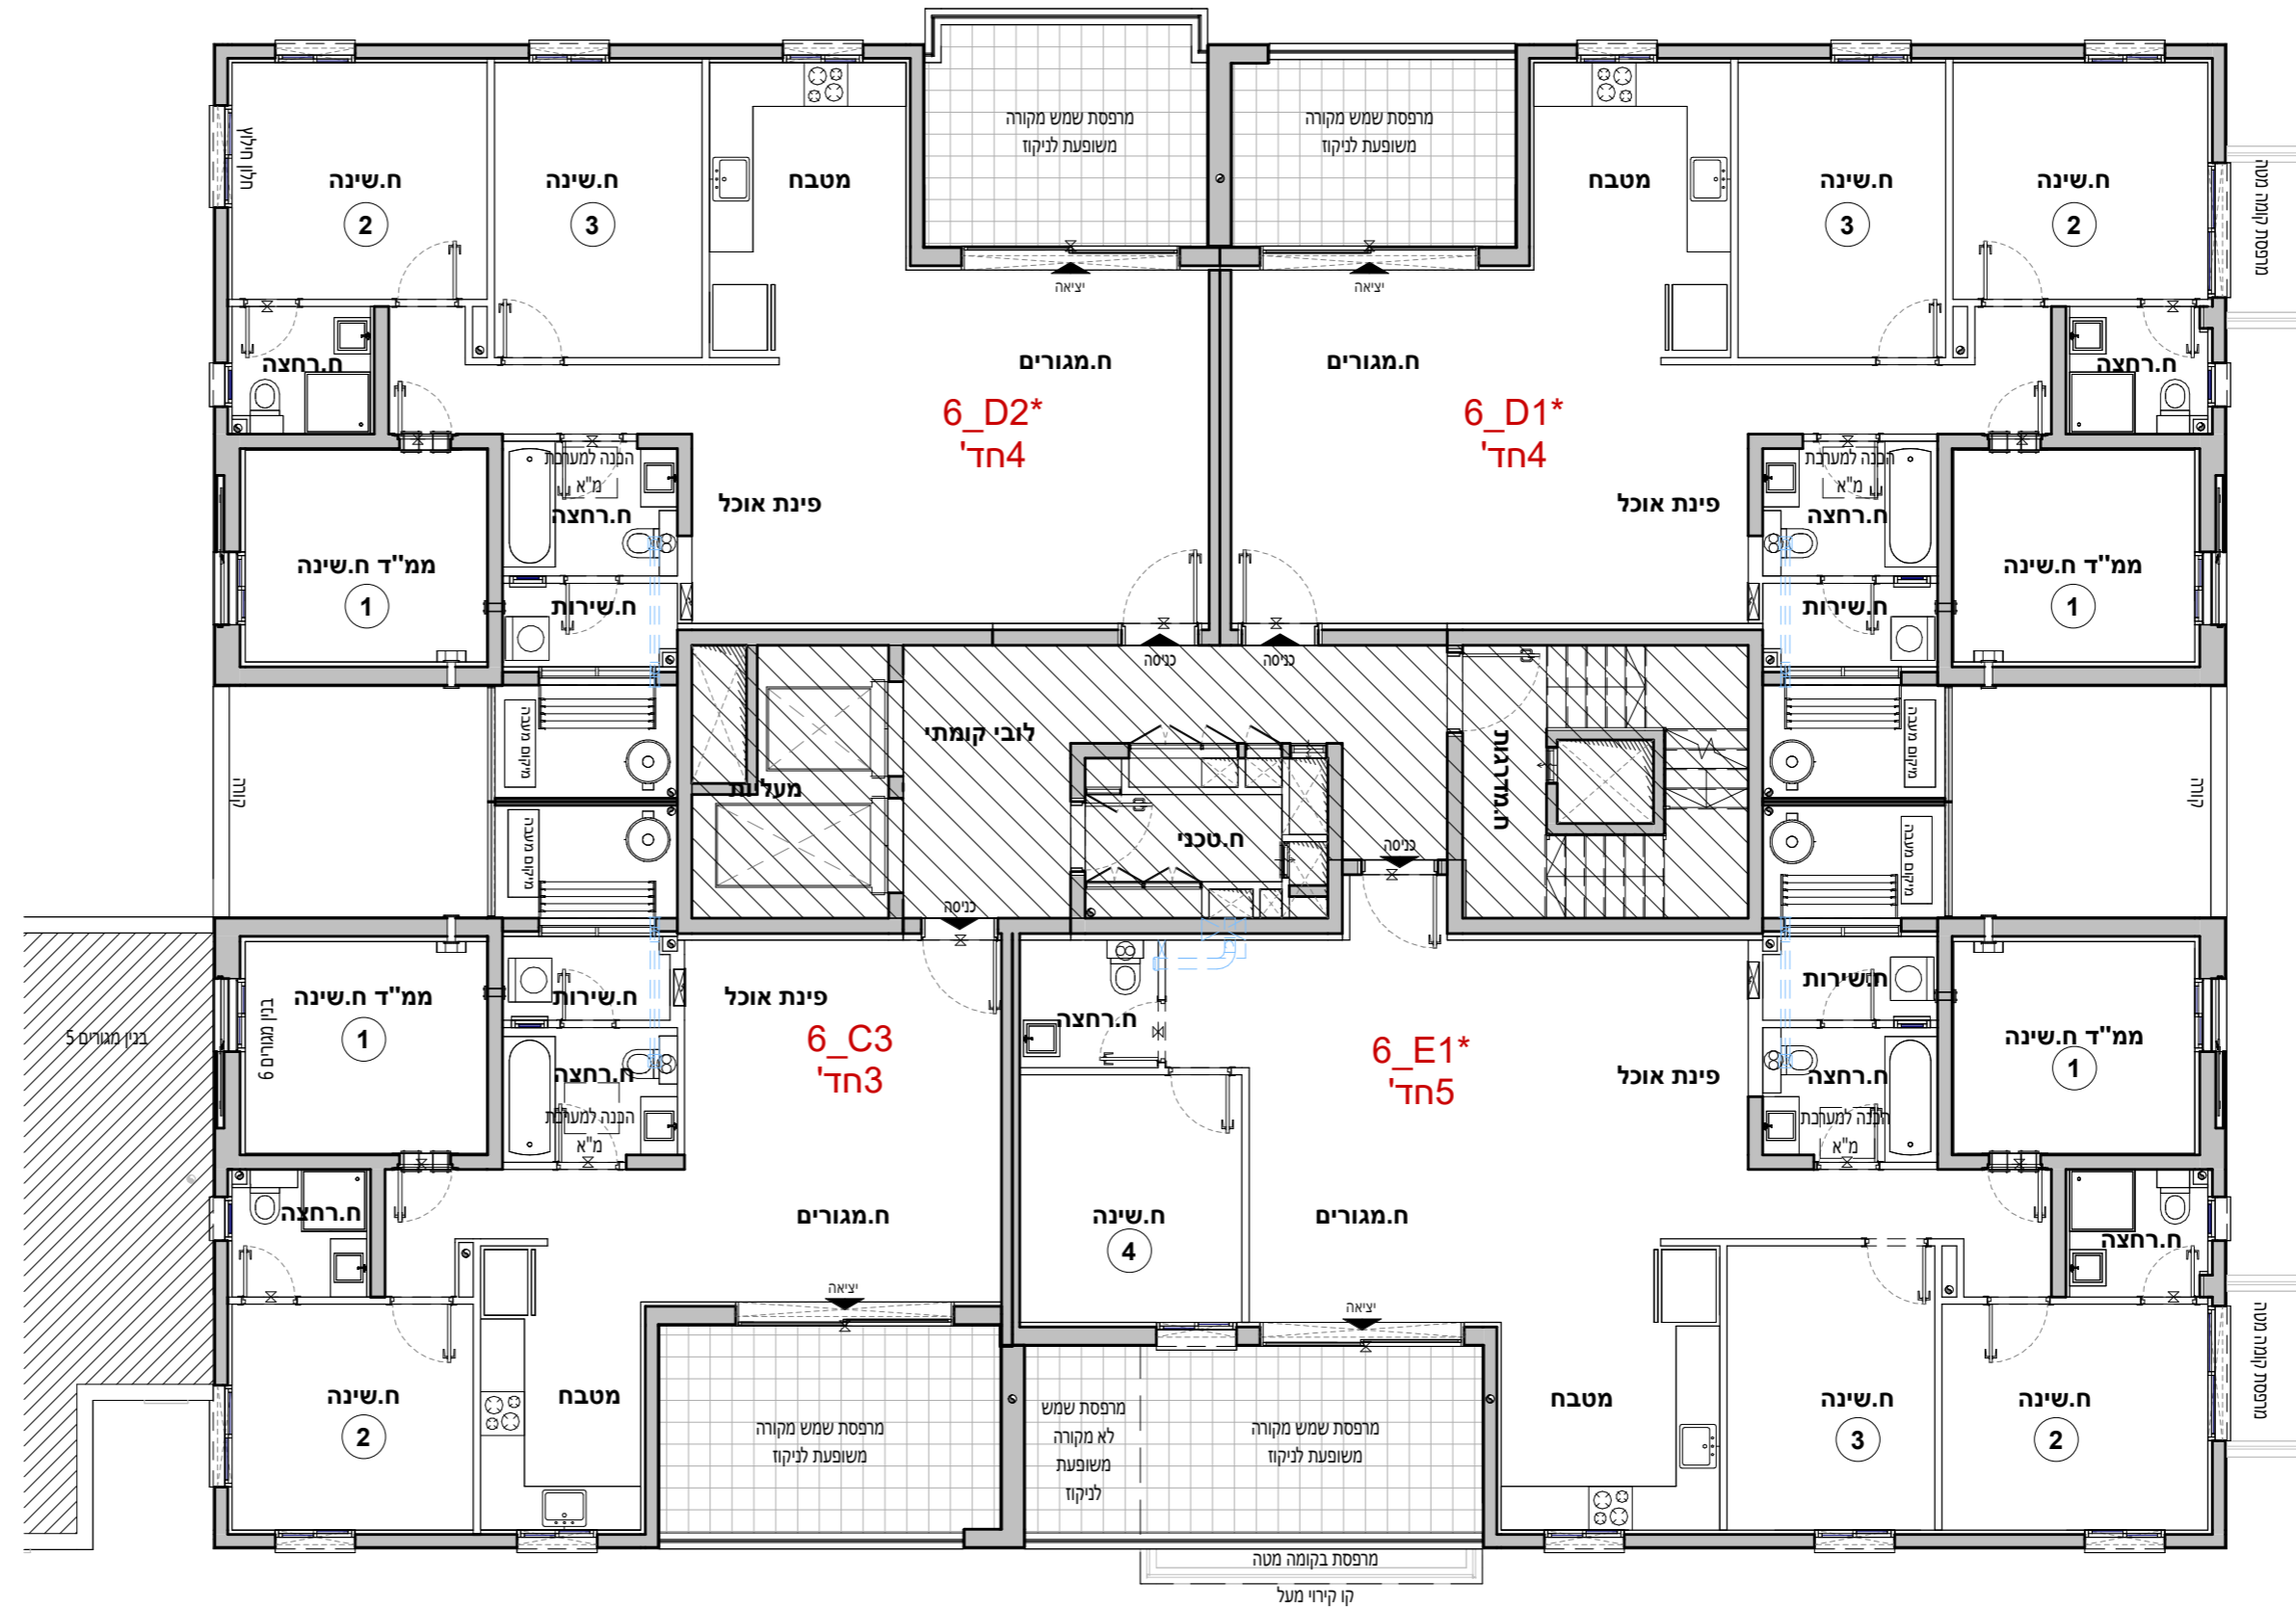

קומה 06 *C3_6

4 חדרים	
דירה	קומה
25	06

קומה 06 *E1_6

5 חדרים	
דירה	קומה
26	06



אביסרור בכרמי גת

כשאייכות פונשח קהילה

אביסרור - קרית גת

מגרש:	220
בניין:	6
קומה:	07
דירה:	
קנ"מ:	1 : 100
מהדורה מס':	1
תאריך:	12.02.2026

קומה 07

הערות:

- הערות ומקרא לתכנית זו מופיעות בדף השער לתוכנית המכר
- התכנית לפי היתר בניה - ייתכנו שינויים והתאמות לפי דרישות הרשויות, המהכונים, היועצים והחברה.

319


220

תרשים מתחם

4 5 6

תרשים מגרש

תרשים קומה

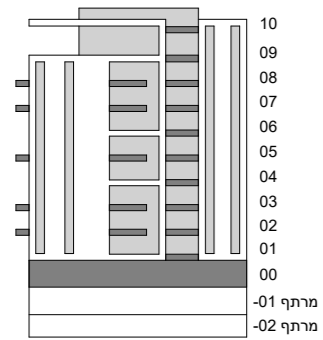

חתימת הרוכש:
חתימת הרוכש:
חתימת החברה:
תאריך חתימה:


מותנה בקבלת היתר בניה וכפוף לשינויים בהתאם לאישורי הרשויות ותכניות היועצים

קומה 6_D2 07

4 חדרים	
דירה	קומה
28	07

קומה 6_D3 07

4 חדרים	
דירה	קומה
27	07

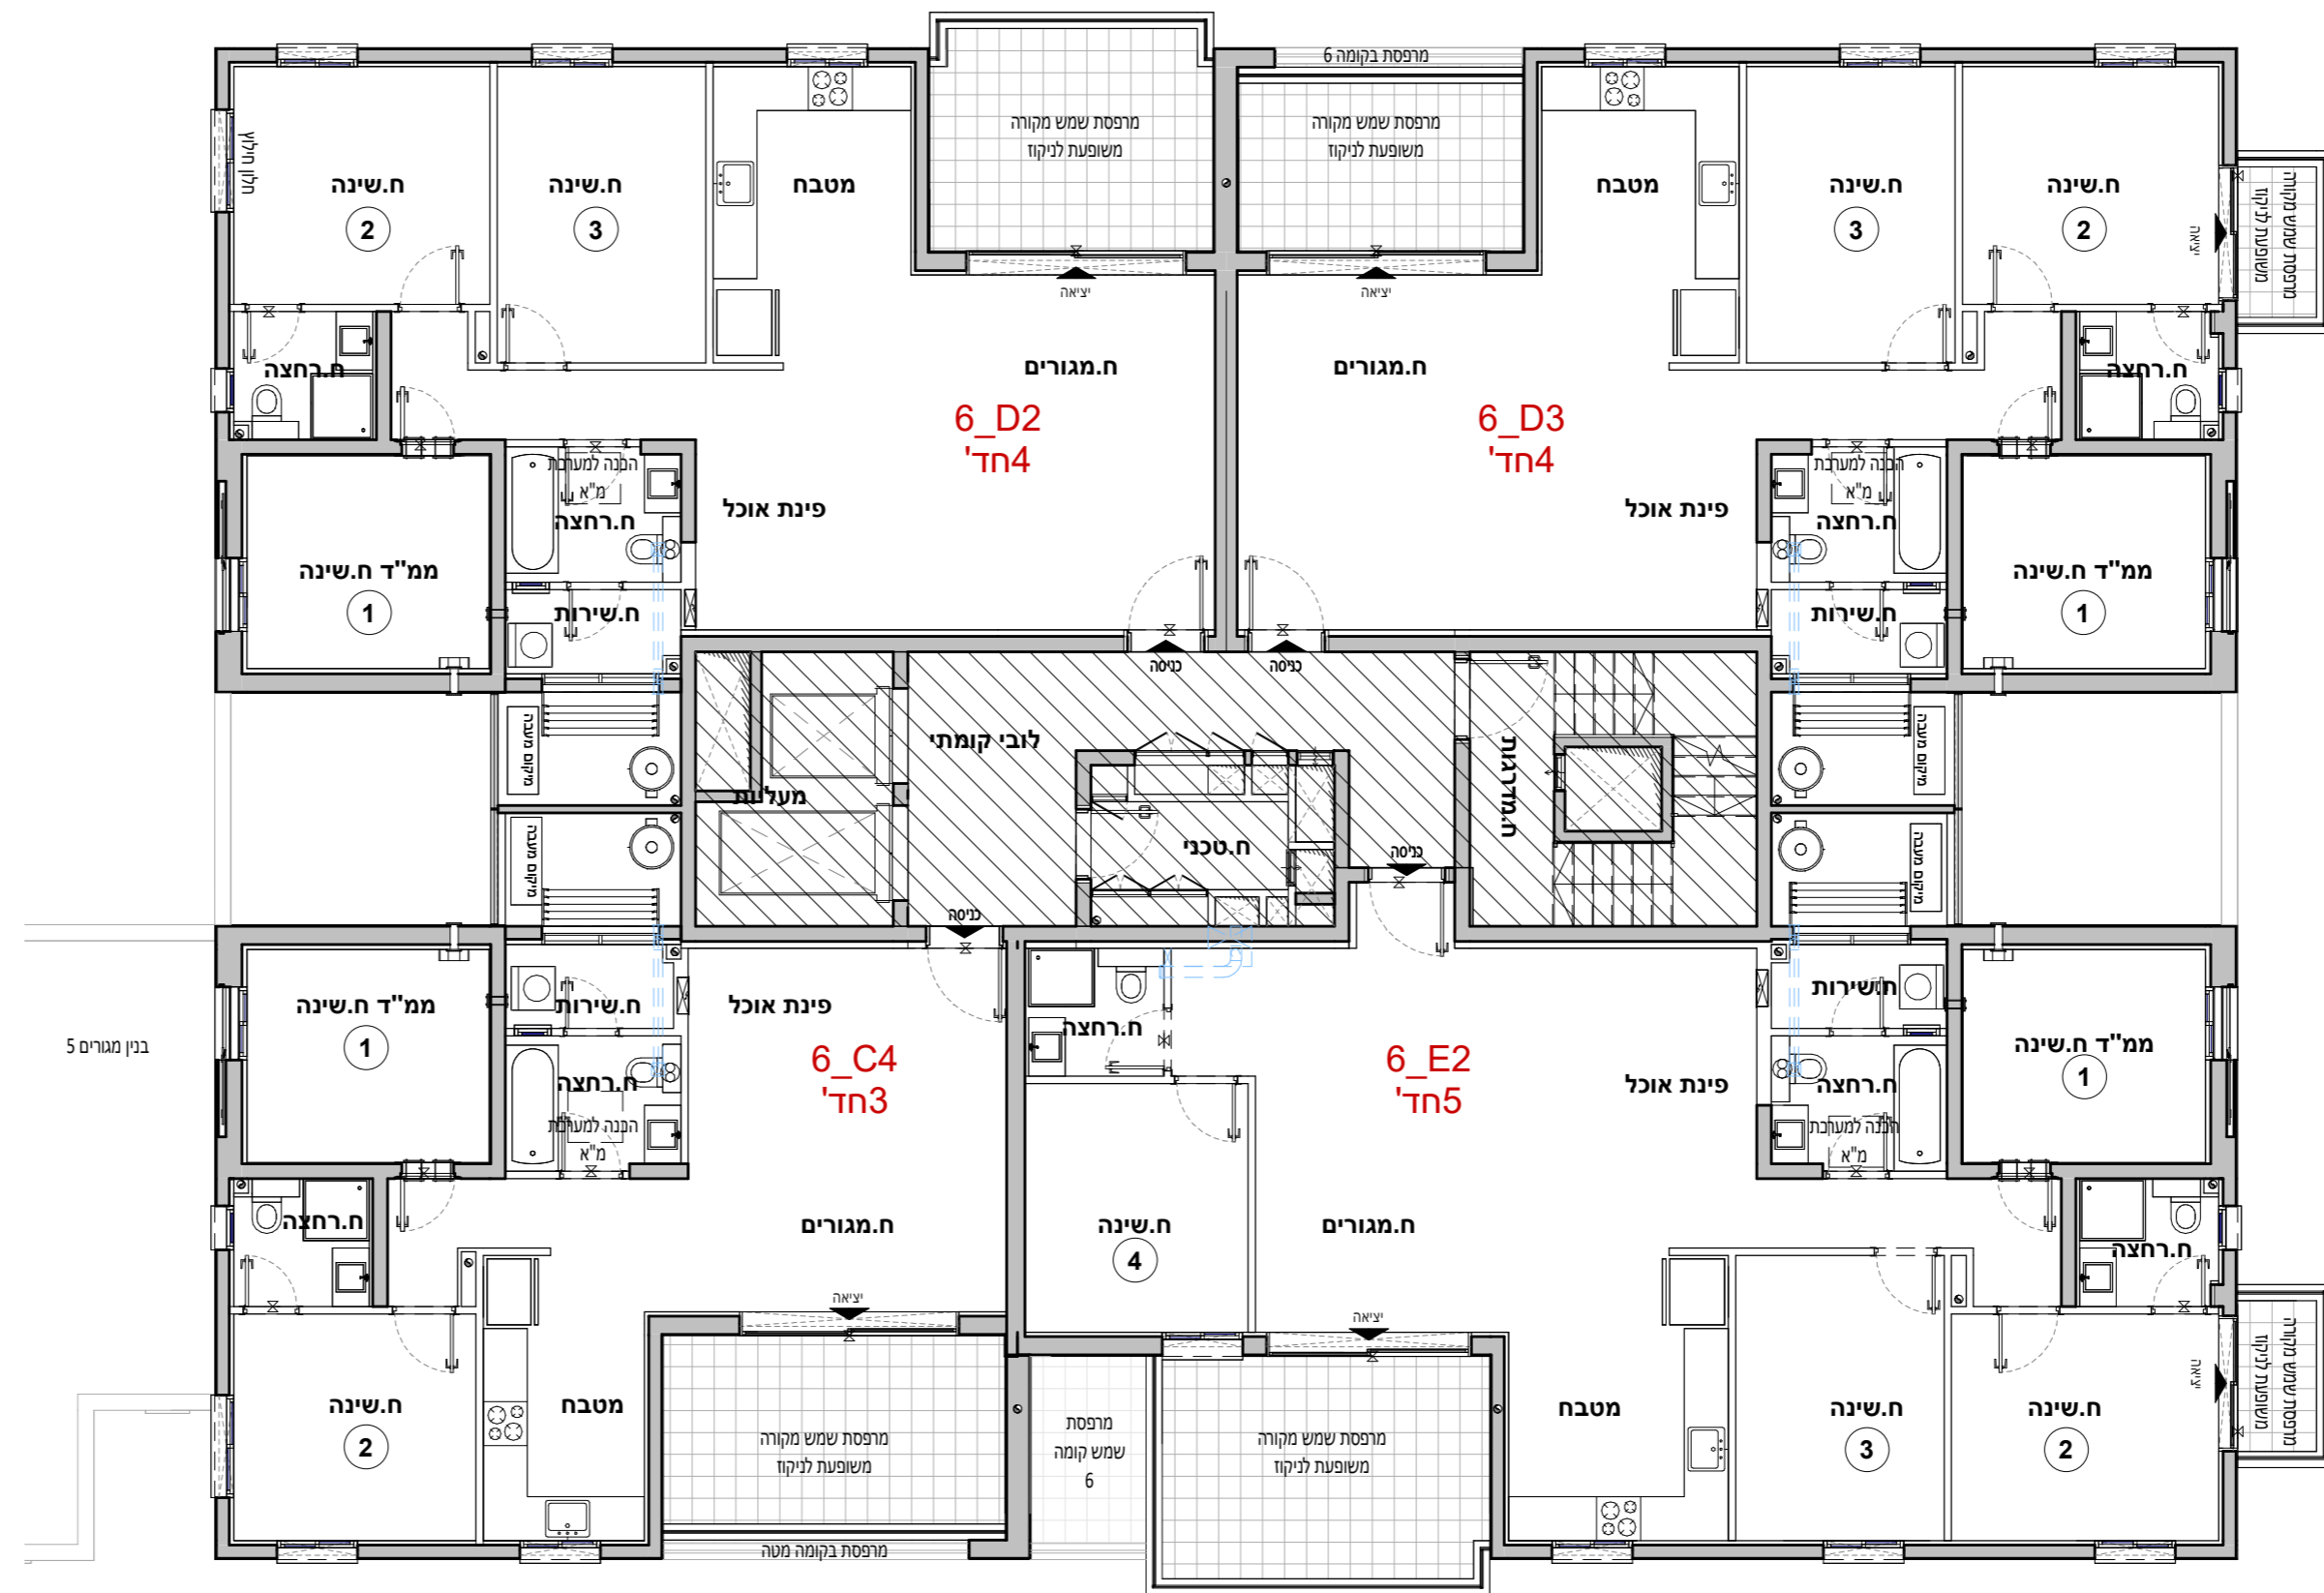

קומה 6_C4 07

4 חדרים	
דירה	קומה
29	07

קומה 6_E2 07

5 חדרים	
דירה	קומה
30	07



אביסרור בכרמי גת
כשאייכות פונשח קהילה

אביסרור - קרית גת

מגרש:	220
בניין:	6
קומה:	08
דירה:	
קנ"מ:	1 : 100
מהדורה מס':	1
תאריך:	12.02.2026

קומה 08

הערות:

- הערות ומקרא לתכנית זו מופיעות בדף השער לתוכנית המכר
- התכנית לפי היתר בניה - ייתכנו שינויים והתאמות לפי דרישות הרשויות, המכוננים, היועצים והחברה.

319


220

תרשים מתחם

4 5 6

תרשים מגרש

תרשים קומה

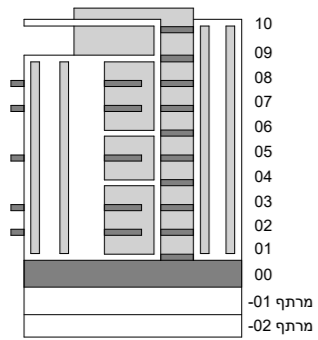

חתימת הרוכש:
חתימת הרוכש:
חתימת החברה:
תאריך חתימה:


מותנה בקבלת היתר בניה וכפוף לשינויים בהתאם לאישורי הרשויות ותכניות היועצים

קומה 08 6_D2

4 חדרים	
קומה	08
דירה	32

קומה 08 6_D3

4 חדרים	
קומה	08
דירה	31

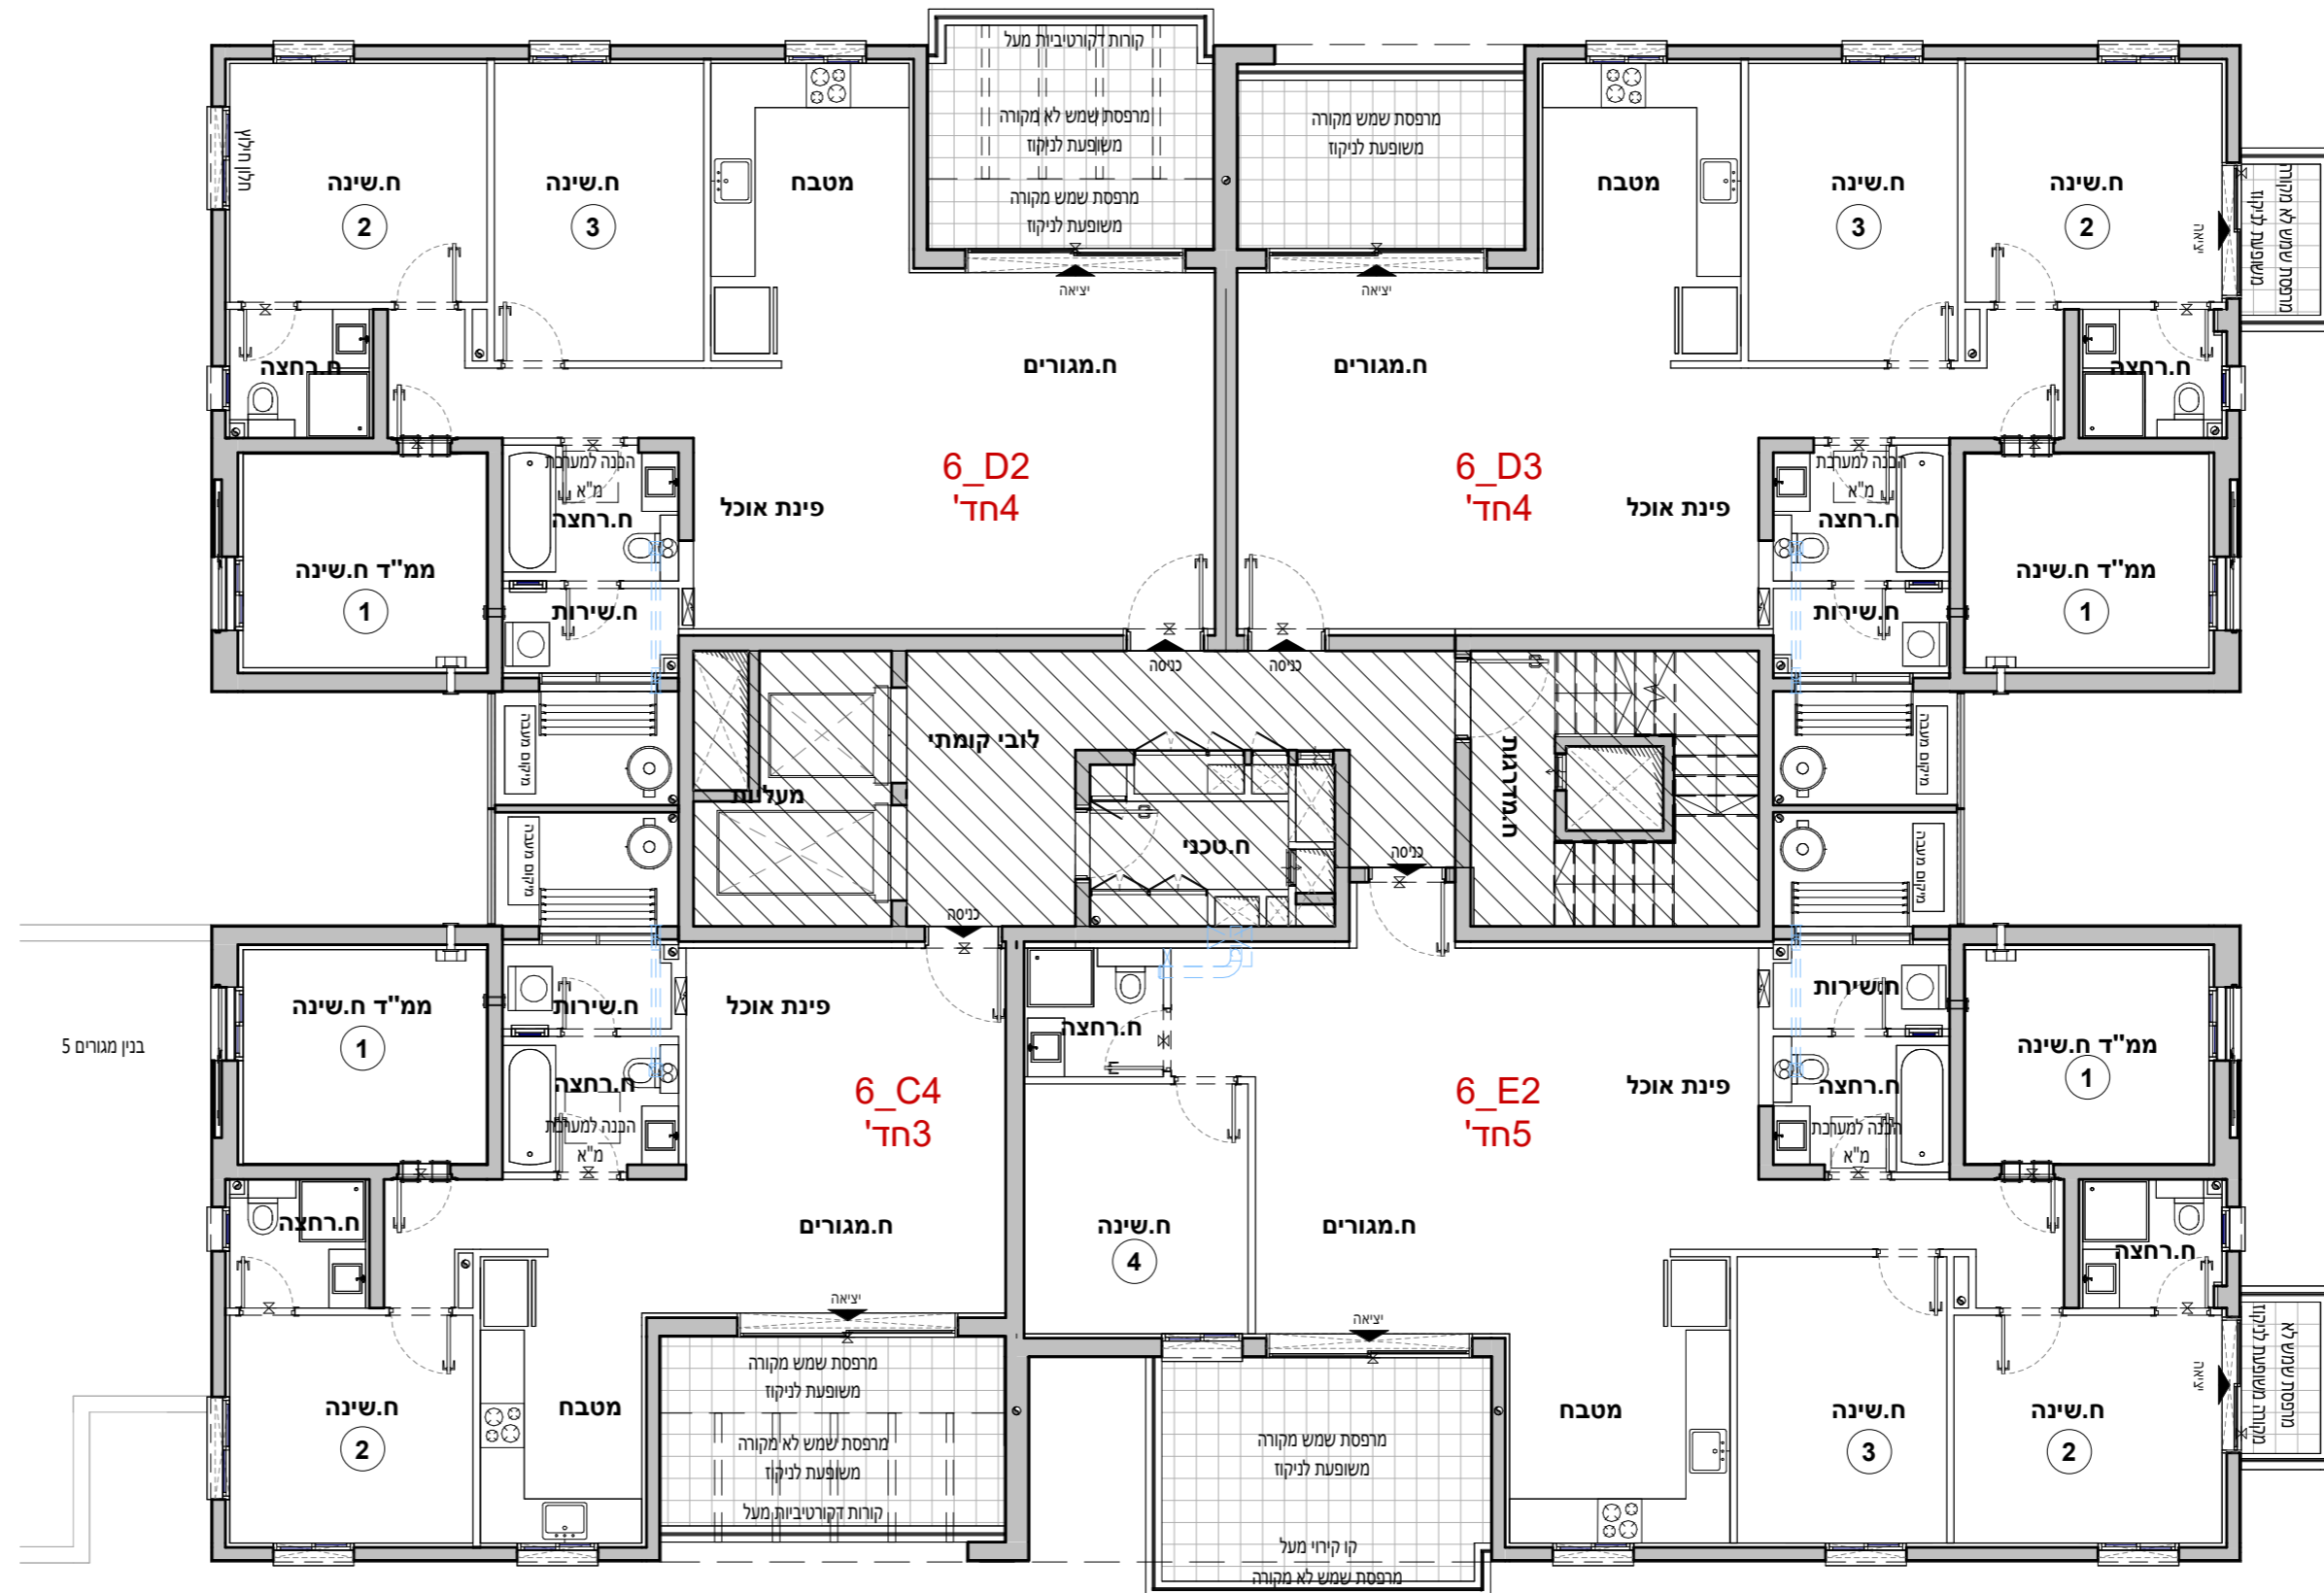

קומה 08 6_C4

4 חדרים	
קומה	08
דירה	33

קומה 08 6_E2

5 חדרים	
קומה	08
דירה	34



אביסרור בכרמי גת

כשאייכות פונשח קהילה


אביסרור - קרית גת

מגרש:	220
בניין:	6
קומה:	09
דירה:	
קנ"מ:	1 : 100
מהדורה מס':	1
תאריך:	12.02.2026


קומה 09

הערות:


- הערות ומקרא לתכנית זו מופיעות בדף השער לתוכנית המכר
- התכנית לפי היתר בניה - ייתכנו שינויים והתאמות לפי דרישות הרשויות, המהכונים, היועצים והחברה.

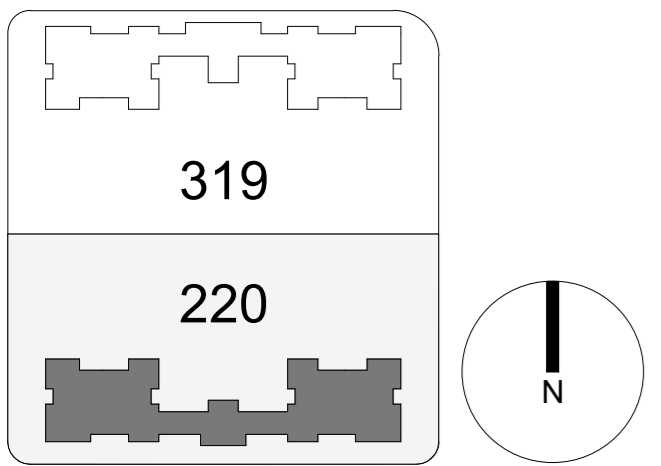


תרשים מתחם

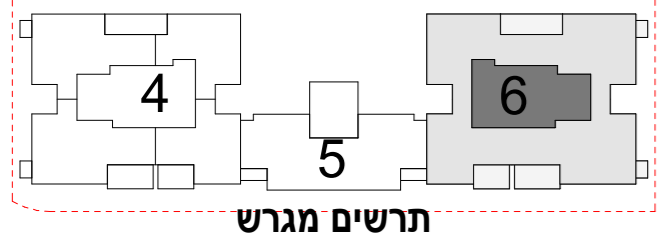

תרשים מגרש

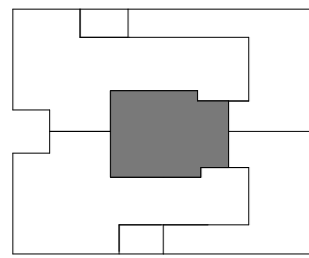


תרשים קומה

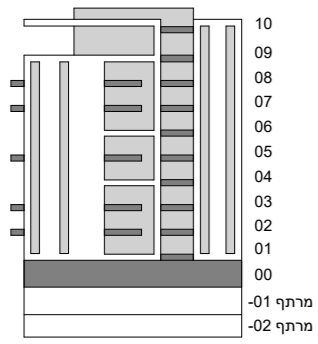

חתימת הרוכש:
 חתימת הרוכש:
 חתימת החברה:
 תאריך חתימה:

מותנה בקבלת היתר בניה וכפוף לשינויים בהתאם לאישורי הרשויות ותכניות היועצים

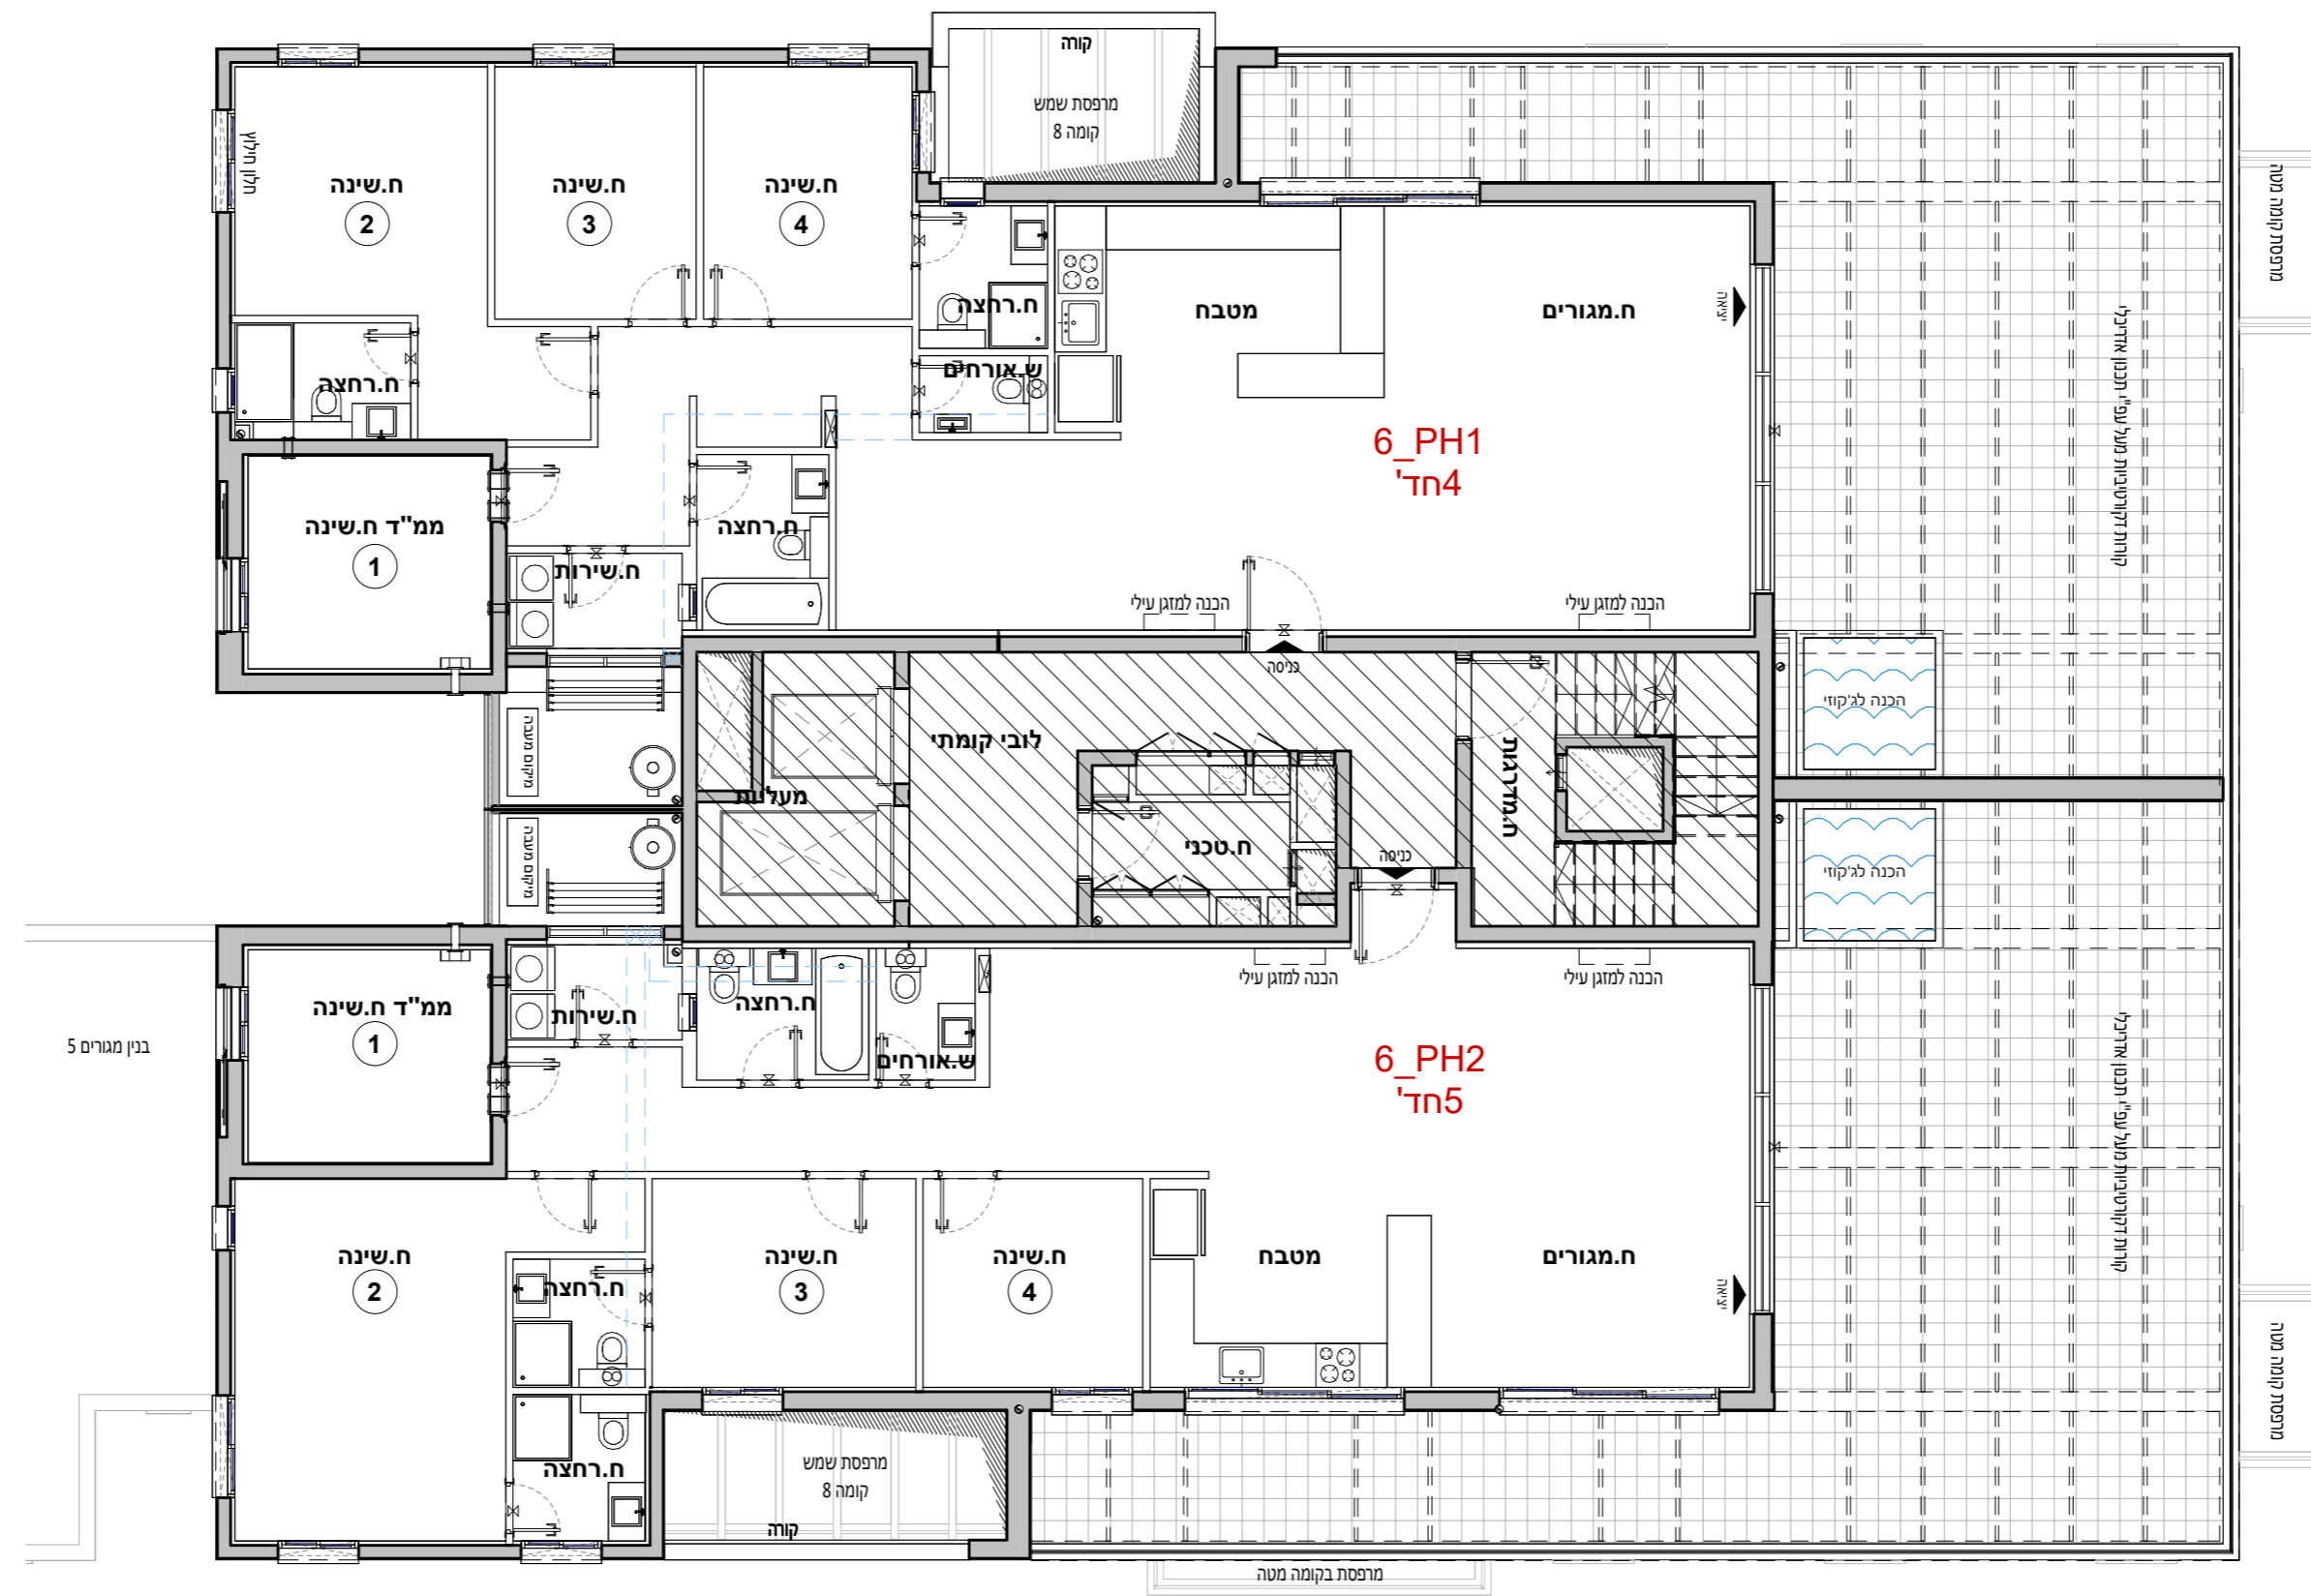

קומה 09 6_PH1

5 חדרים	
קומה	09
דירה	35

קומה 09 6_PH2

5 חדרים	
קומה	09
דירה	36



אביסרור בכרמי גת

כשאייכות פונשח קהילה


אביסרור - קרית גת

מגרש:	220
בניין:	6
קומה:	גג
דירה:	
קנ"מ:	1 : 100
מהדורה מס':	1
תאריך:	12.02.2026


גג

הערות:


- הערות ומקרא לתכנית זו מופיעות בדף השער לתוכנית המכר
- התכנית לפי היתר בניה - ייתכנו שינויים והתאמות לפי דרישות הרשויות, המהכונים, היועצים והחברה.

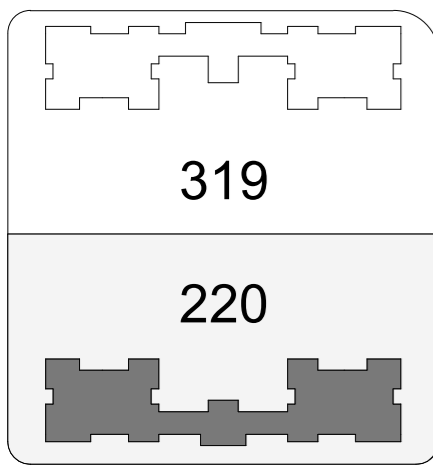


תרשים מתחם

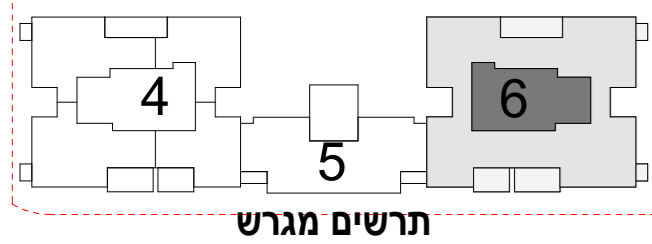

תרשים מגרש

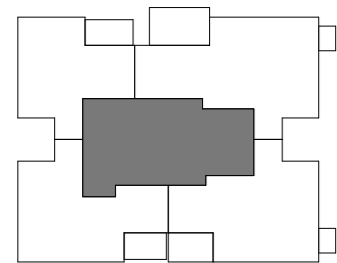


תרשים קומה

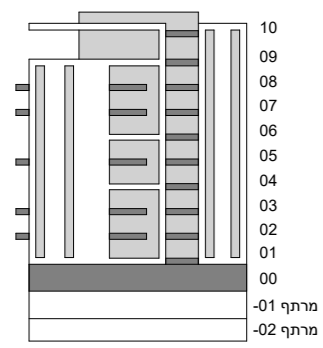

חתימת הרוכש:
חתימת הרוכש:
חתימת החברה:
תאריך חתימה:

מותנה בקבלת היתר בניה וכפוף לשינויים בהתאם לאישורי הרשויות ותכניות היועצים

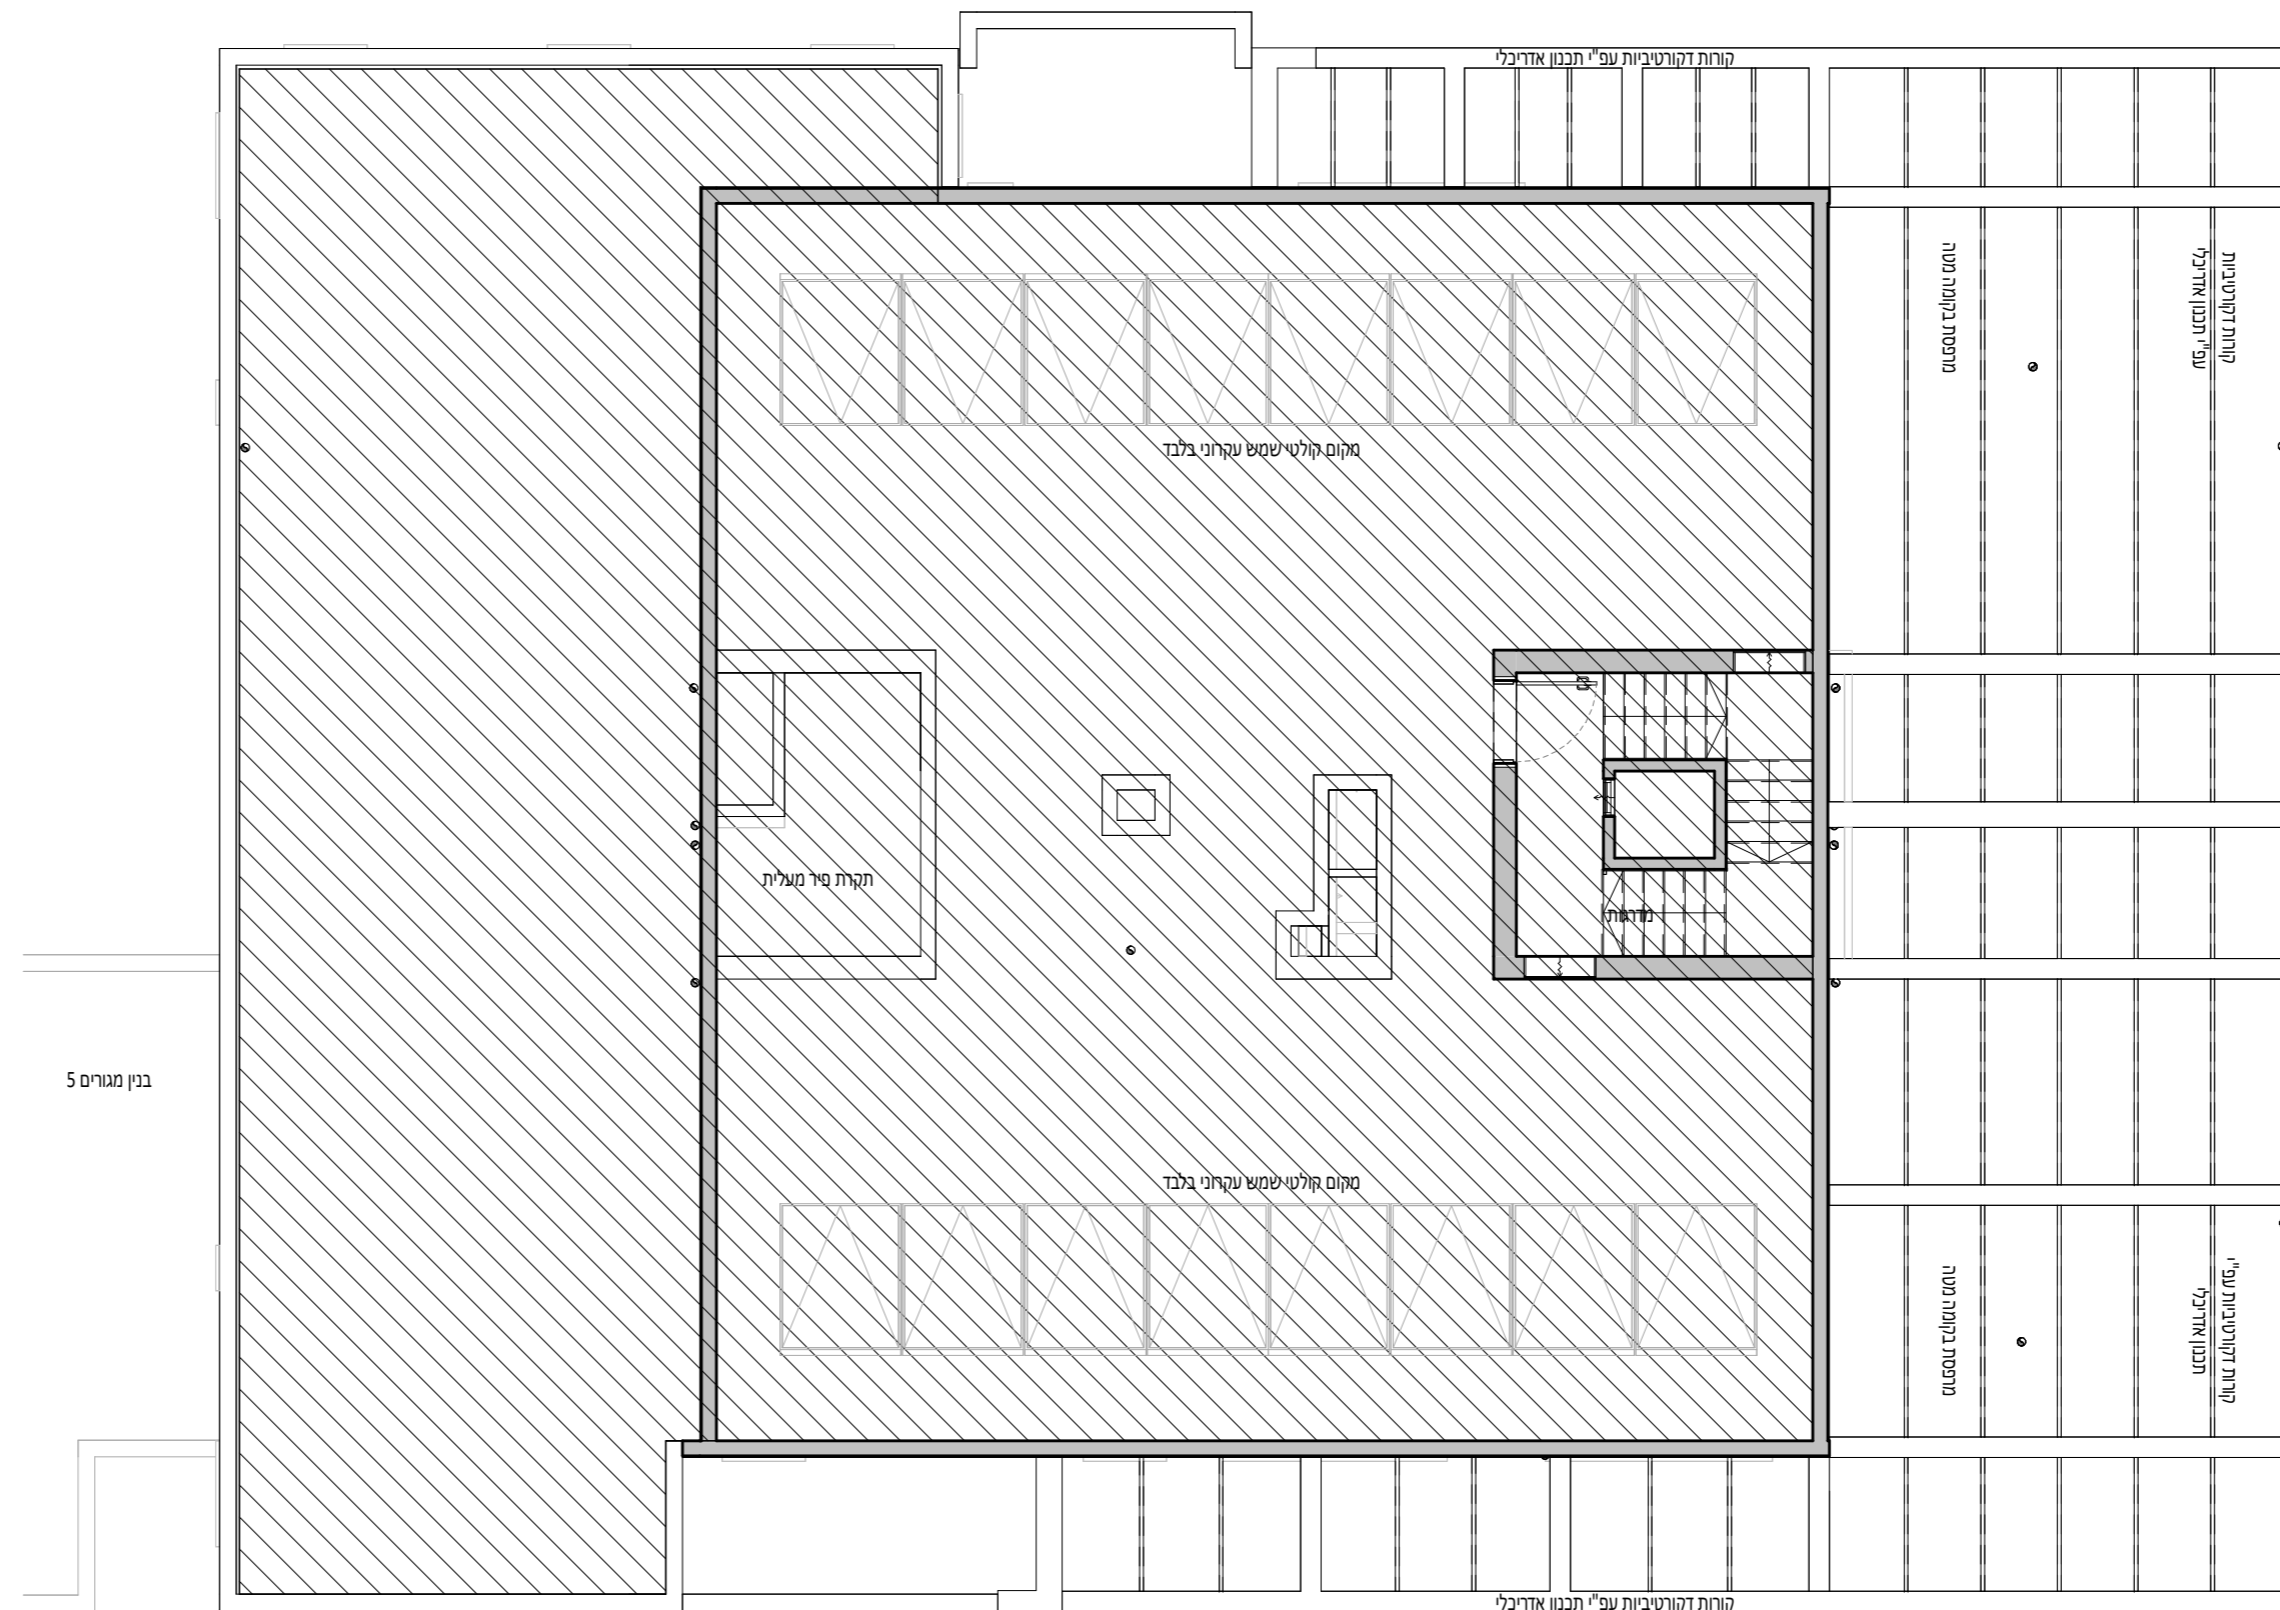

- גג משותף הכולל מערכות עבור מגורים כגון מערכת מיזוג אויר, מפוחים, קולטי שמש, מערכות ומתקנים טכניים אחרים עבור מגורים ומסחר עפ"י הנחיות היועצים והאמור במפרט המכר.
- מיקום הקולטים, מערכות מיזוג האויר וכל המערכות המוצגות בתכנית עקרוני בלבד. ייתכנו שינויים במיקום, בגודלם ובכמות עפ"י הנחיות היועצים.



אביסרור בכרמי גת

כשאיכות פוגשת קהילה


אביסרור - קרית גת

מגרש:	220
בניין:	6
קומה:	גג עליון
דירה:	
קב"מ:	1 : 100
מהדורה מס':	1
תאריך:	12.02.2026


גג עליון

הערות:


- הערות ומקרא לתכנית זו מופיעות בדף השער לתוכנית המכר
- התכנית לפי היתר בניה - ייתכנו שינויים והתאמות לפי דרישות הרשויות, המהכונים, היועצים והחברה.

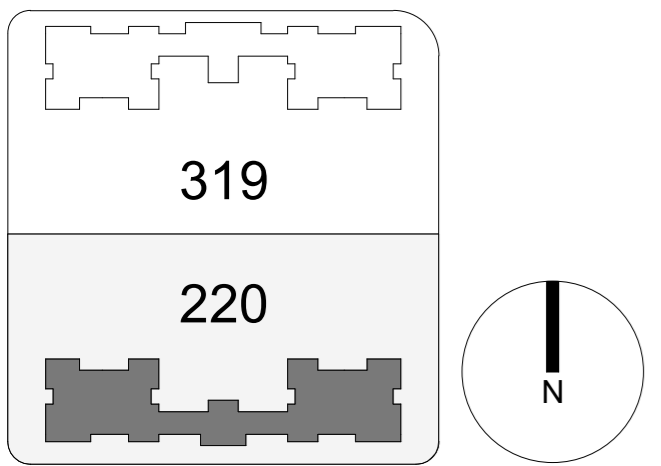


תרשים מתחם

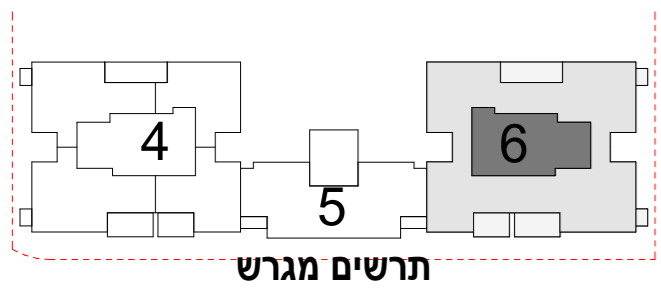

תרשים מגרש

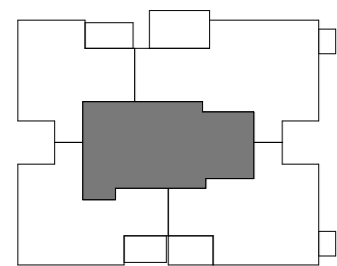

תרשים קומה

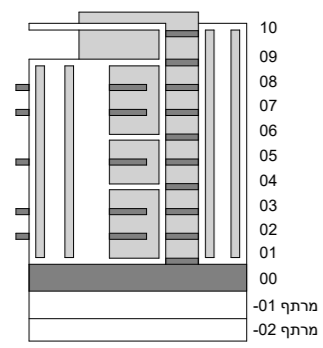

חתימת הרוכש:

חתימת הרוכש:

חתימת החברה:

תאריך חתימה:

מותנה בקבלת היתר בניה וכפוף לשינויים בהתאם לאישורי הרשויות ותכניות היועצים

