



דגם 4-E1* \ 6-E1*
 דירת 5 חדרים
 בניינים 4,6 | מגרש 220
 קומות 1,4,6

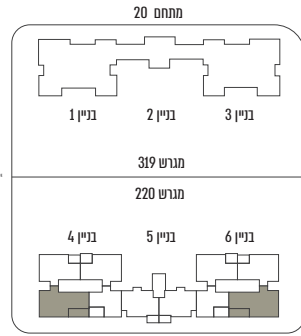

העמדת הבניינים וסימון הדירות עקרוניים ומשמשים להמחשה בלבד
 *לפי האופן מתייחס להעמדת הבניינים

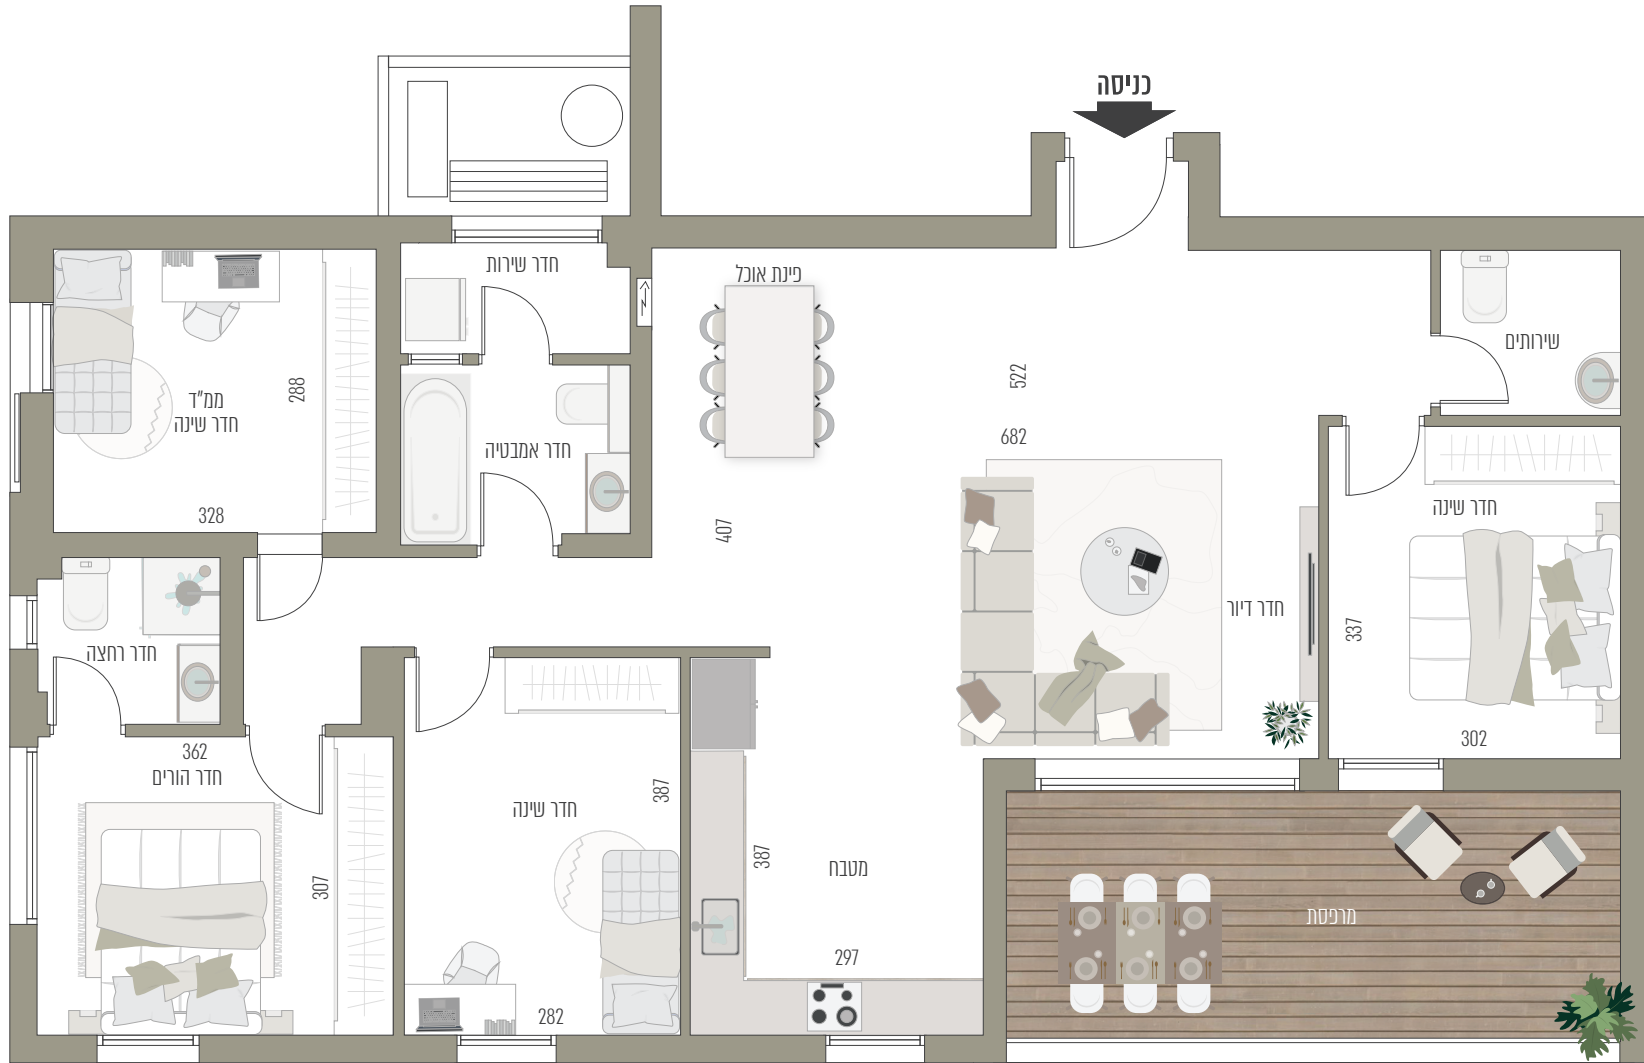

תוכניות הדירה וההדמיות הינן לצורכי המחשה בלבד ואינם מהווים כל התחייבות מצד החברה. את החברה יחייבו רק חוזה המכר, המפרטים, תכניות המכר ונספחיהם הריהוט, ארונות המטבח, כלים סניטרים, פתחי החלונות והדלתות, הינם לצורך המחשה בלבד. המידות המוצגות הינן מידות לפני טיח ו/או כל ציפוי אחר. ט. ל. ח. *לפי מפרט טכני המצורף להסכם. טרם התקבל היתר בניה