



דגם 1-D1\*\3-D1\*  
 דירת 4 חדרים  
 319 מגרש 1,3 |  
 קומה 1

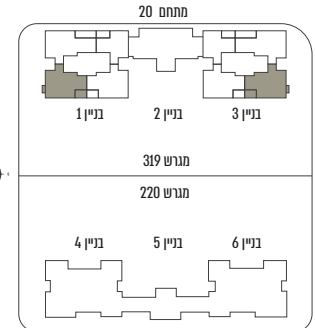

העמדת הבניינים וסימון הדירות עקרוניים ומשמשים להמחשה בלבד  
 \*יח' הצפון מתייחס להעמדת הבניינים

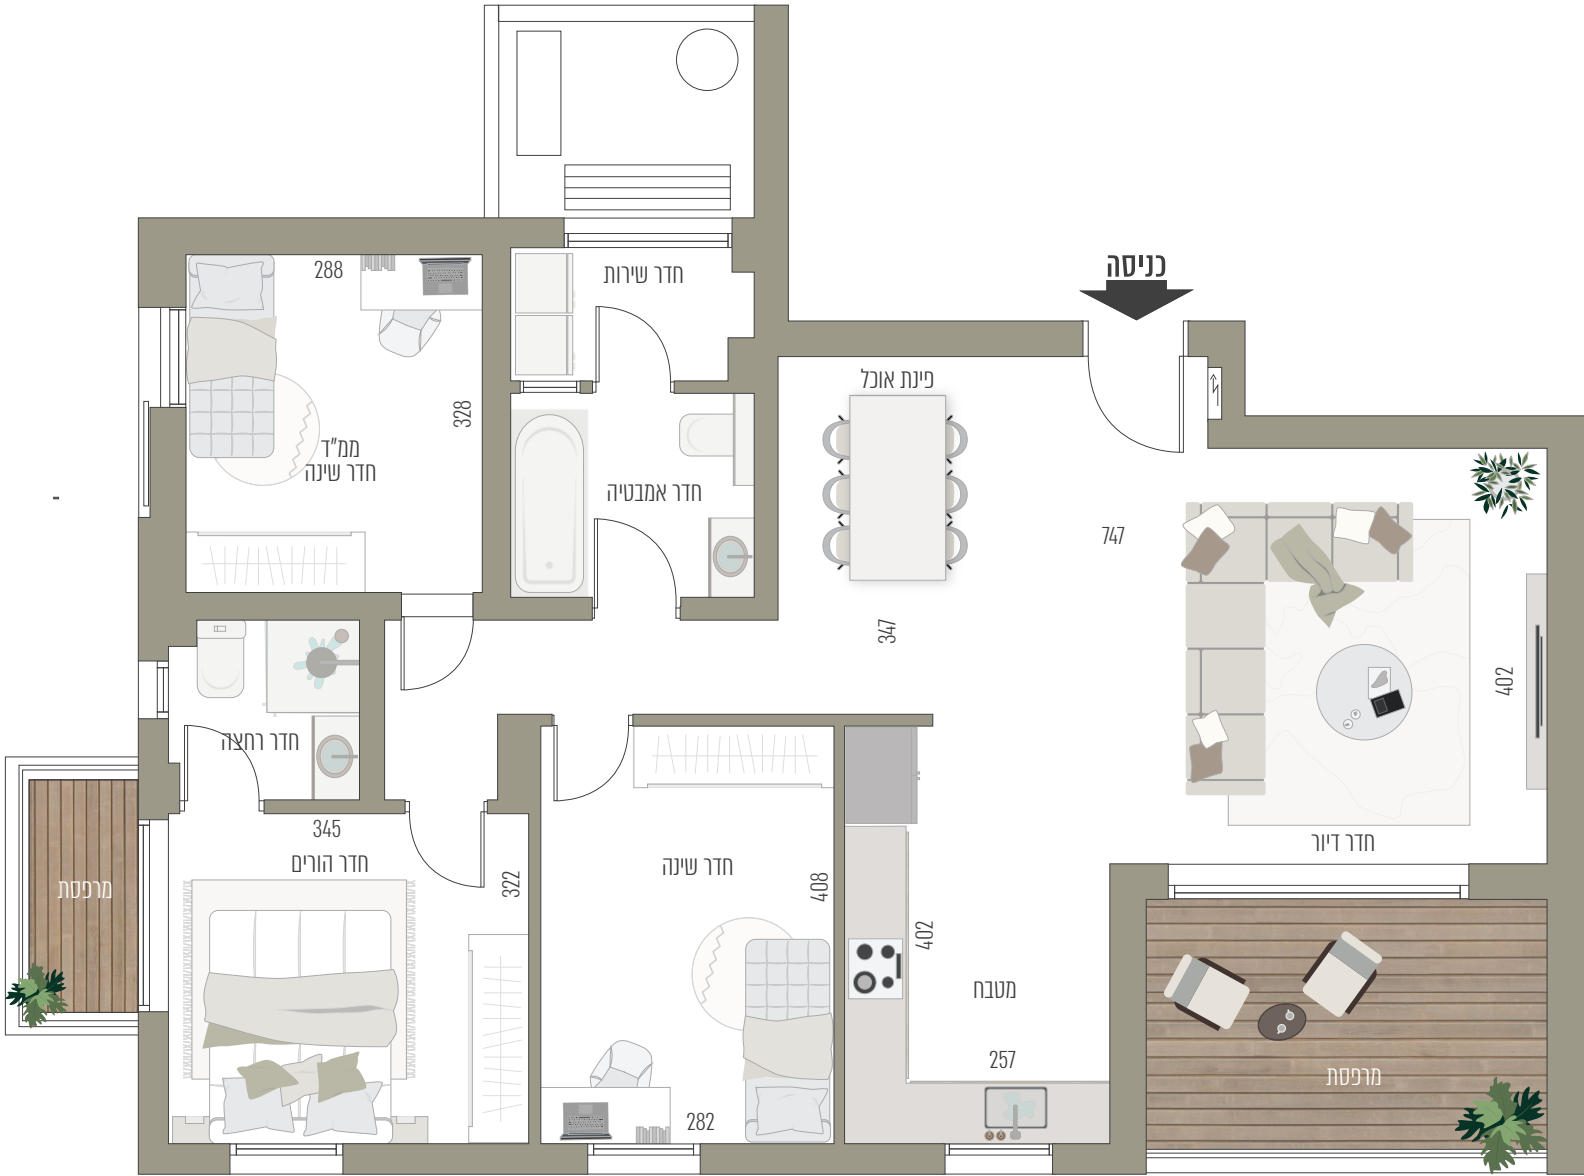

תוכנית הדירה וההדמיות הינן לצורכי המחשה בלבד ואינם מהווים כל התחייבות מצד החברה. את החברה יחייבו רק חו' המכר, המפרטים, תכנית המכר ונספחיהם הריהוט, ארונות המטבח, כלים סניטריים, סתחי החלונות והדלתות, הינם לצורך המחשה בלבד. המידות המוצגות הנין מידות לפני טיח ו/או כל ציפוי אחר. ט. ל. ח \*לפי מפרט טכני המצורף להסכם. טרם התקבל היתר בניה