



1. הערות ומקרא לתכנית זו מופיעות בדף השער לתוכניות המכר

2. התכנית לפני היתר בניה - ייתכנו שינויים והתאמות לפי דרישות הרשויות, המתכננים,

היועצים והחברה.



תרשים מגרש




חתימת הרוכש:

חתימת הרוכש:

חתימת החברה:

תאריך חתימה:



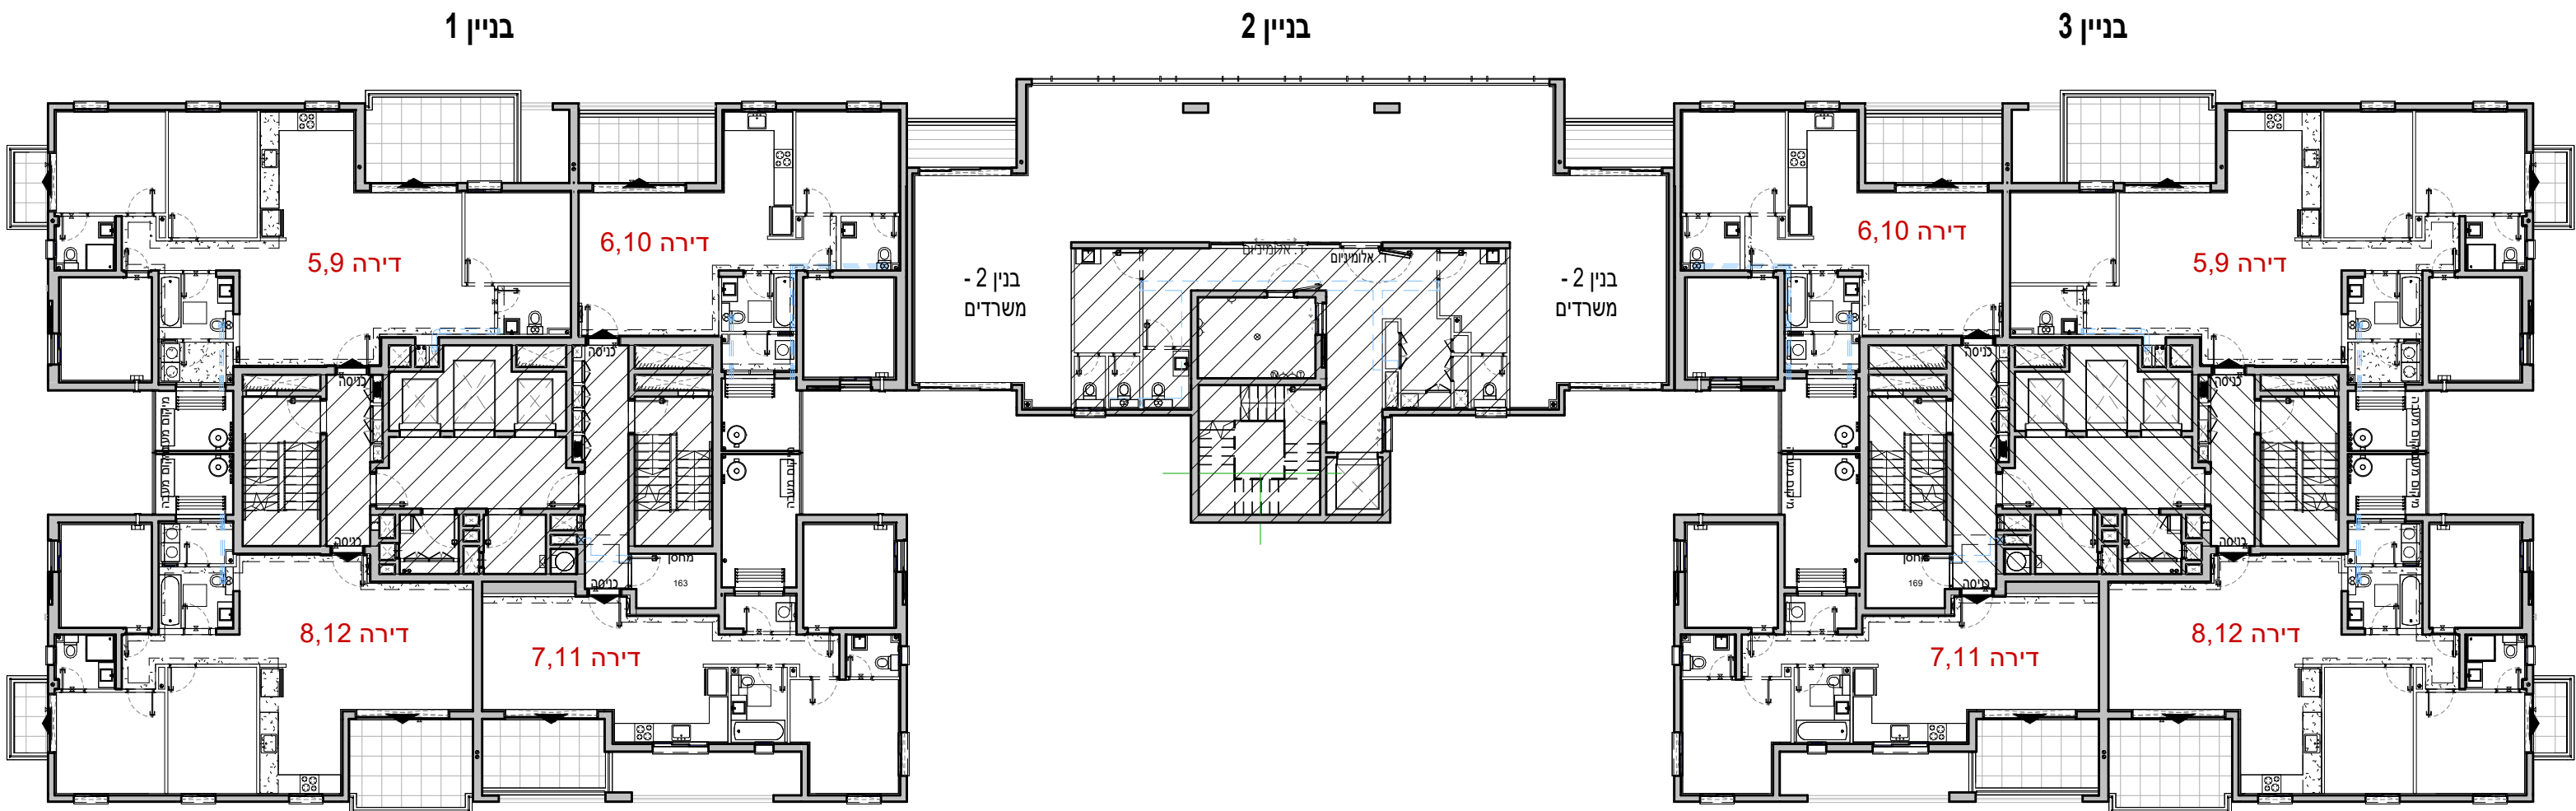



אביסרור בכרמי גת


כשאיכות פוגשת קהילה

אביסרור - קרית גת


מגרש :	319
בניין :	
קומה :	04
דירה:	
קנ"מ :	1 : 200
מהדורה מס' :	1
תאריך :	30.04.2026

קומה 04 מגרש 319


הערות:
1. הערות ומקרא לתכנית זו מופיעות בדף השער לתוכנית המכר
2. התכנית לפי היתר בניה - ייתכנו שינויים והתאמות לפי דרישות הרשויות, המתכננים, היועצים והחברה.

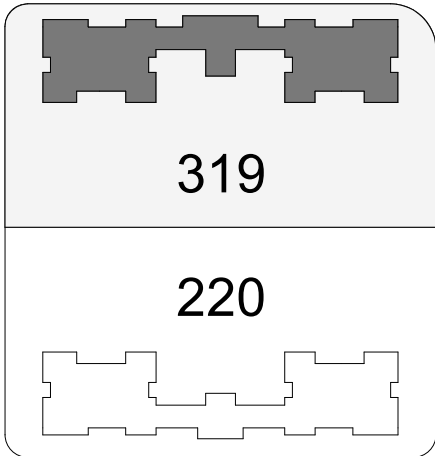


תרשים מתחם

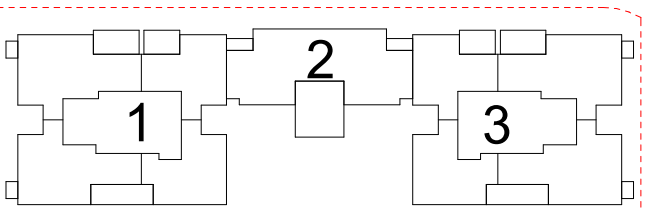

תרשים מגרש

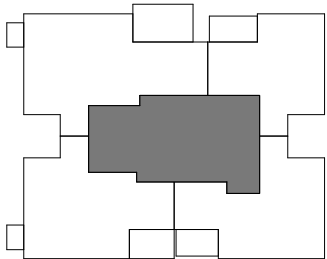

תרשים קומה

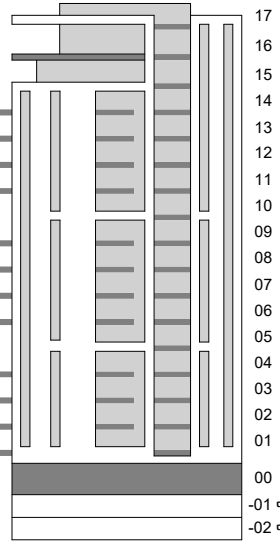

חתימת הרוכש:

חתימת הרוכש:


חתימת החברה:

תאריך חתימה:



V.S.O.C ARCHITECTS

מותנה בקבלת היתר בניה וכפוף לשינויים בהתאם לאישורי הרשויות ותכניות היועצים

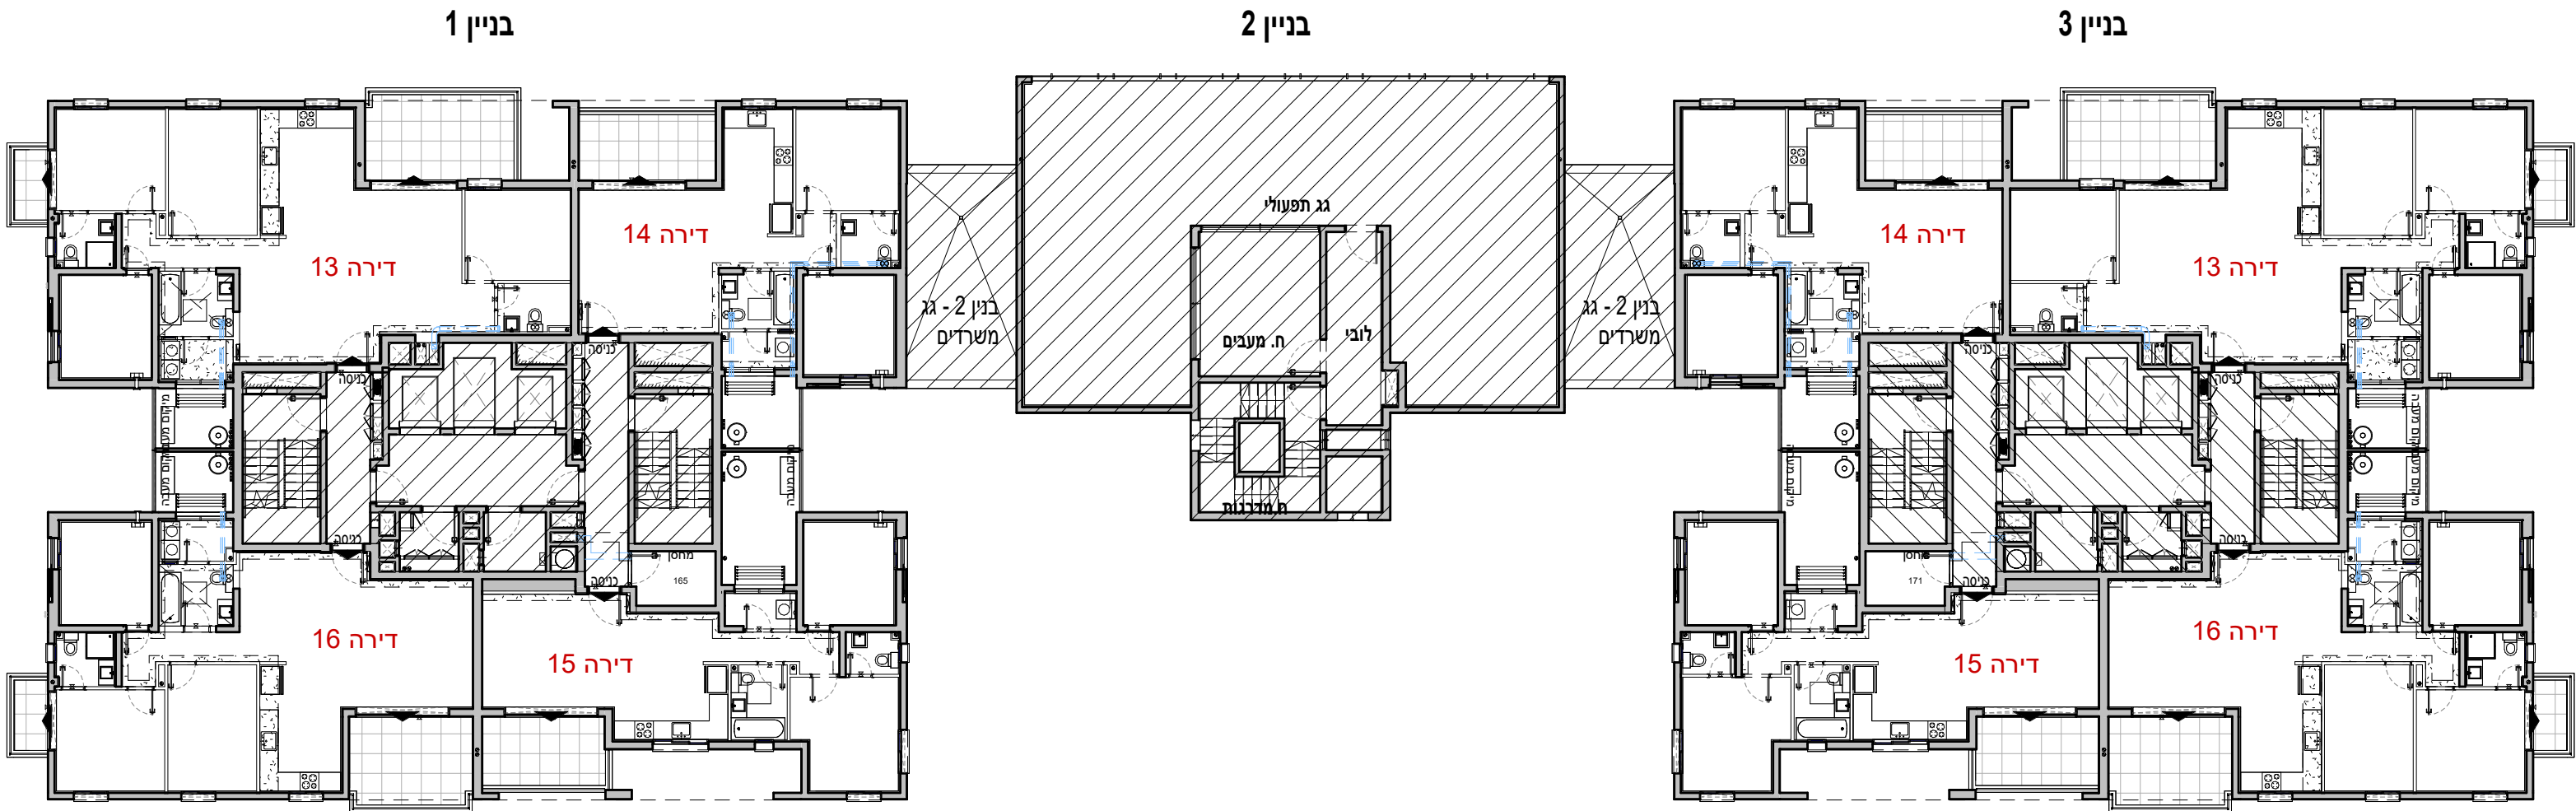



אביסרור בכרמי גת


כשאיכות פוגשת קהילה

אביסרור - קרית גת


מגרש :	319
בניין :	
קומה :	05
דירה:	
קנ"מ :	1 : 200
מהדורה מס' :	1
תאריך :	30.04.2026

קומה 05 מגרש 319


הערות:
1. הערות ומקרא לתכנית זו מופיעות בדף השער לתוכנית המכר
2. התכנית לפי היתר בניה - ייתכנו שינויים והתאמות לפי דרישות הרשויות, המתכננים, היועצים והחברה.

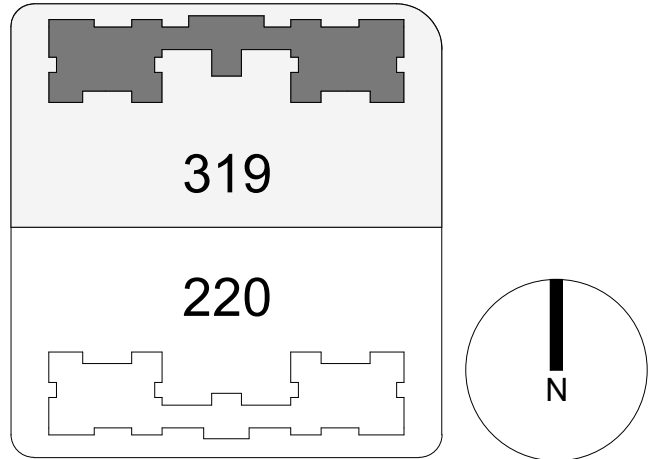


תרשים מתחם

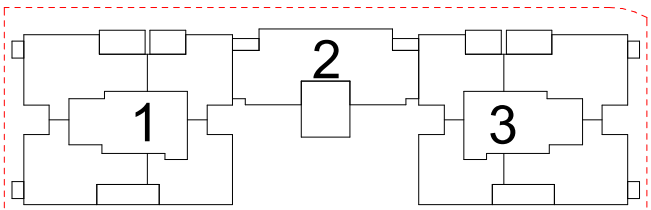

תרשים מגרש

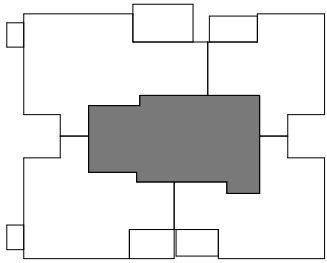

תרשים קומה

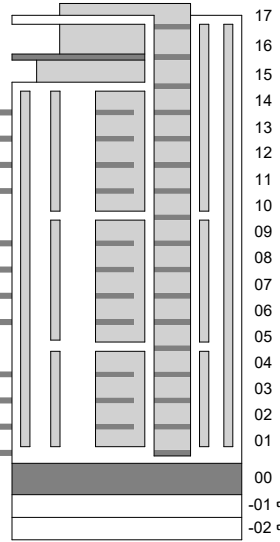

חתימת הרוכש:

חתימת הרוכש:

חתימת החברה:

תאריך חתימה:



V.S.O.C ARCHITECTS

מותנה בקבלת היתר בניה וכפוף לשינויים בהתאם לאישורי הרשויות ותכניות היועצים

