
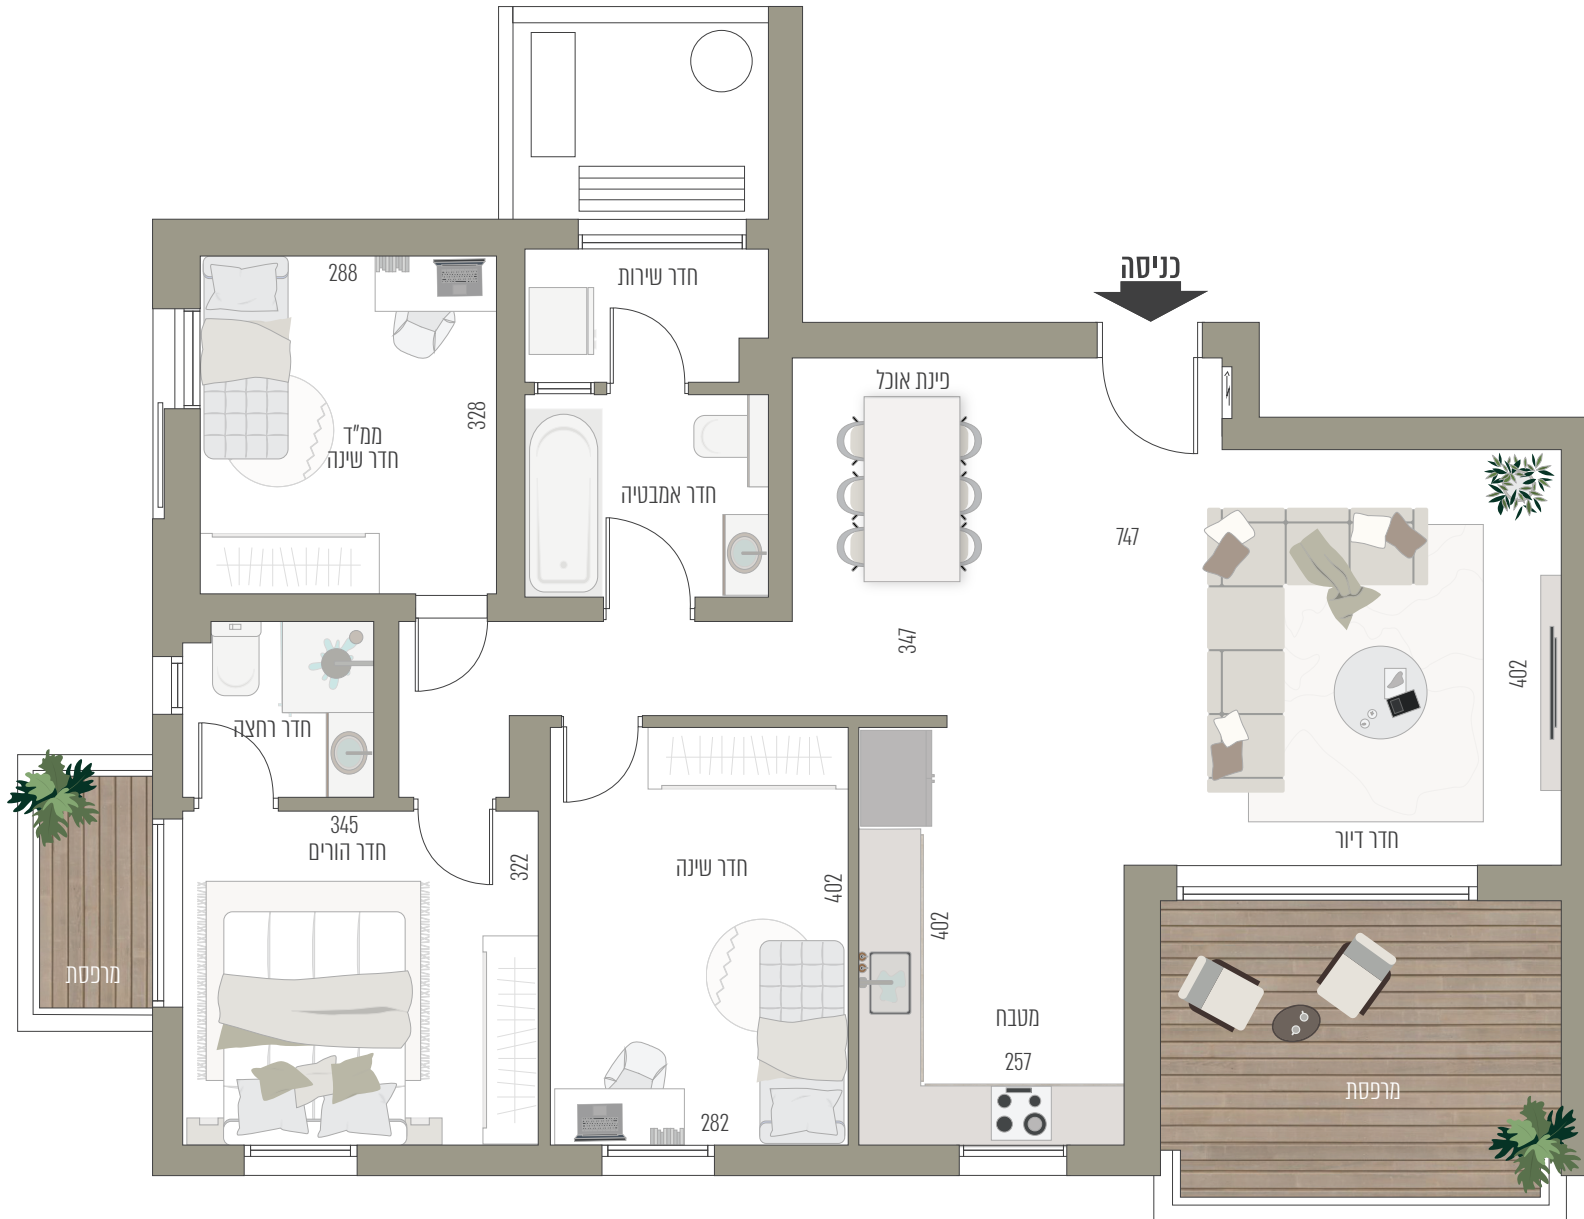


דגם 1-D2\*\3-D2\*  
 דירת 4 חדרים  
 בניינים 1,3 | מגרש 319  
 קומות 2,3,4

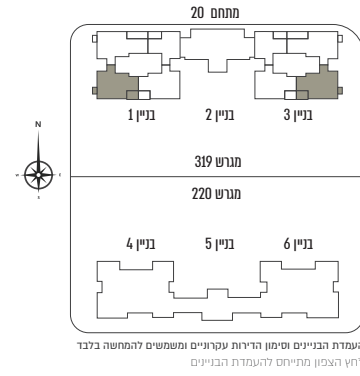

תוכניות הדירה וההדמיות הינן לצורכי המחשה בלבד ואינם מהווים כל התחייבות מצד החברה. את החברה יחייבו רק חו"זי המכר, המפרטים, תכניות המכר ונספחיהם הריהוט, ארונות המטבח, כלים סניטריים, פתחי החלונות והדלתות, הינם לצורך המחשה בלבד. המידות המוצגות הינן מידות לפני טיח ו/או כל ציפוי אחר. ט. ל. ח. \*לפי מפרט טכני המצורף להסכם. טרם התקבל היתר בניה