



אביסרור בכרמי גת

כשאיכות פוגשת קהילה

אביסרור - קרית גת

מגרש:	220
בניין:	4
קומה:	01
דירה:	
קב"מ:	1 : 100
מהדורה מס':	1
תאריך:	12.02.2026


קומה 01

- הערות:
- הערות ומקרא לתכנית זו מופיעות בדף השער לתוכנית המכר
 - התכנית לפי היתר בניה - ייתכנו שינויים והתאמות לפי דרישות הרשויות, המהכונים, היועצים והחברה.


319

220


תרשים מתחם

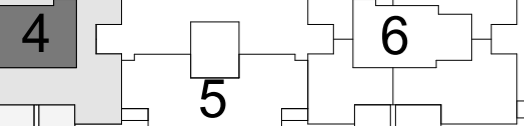

תרשים מגרש

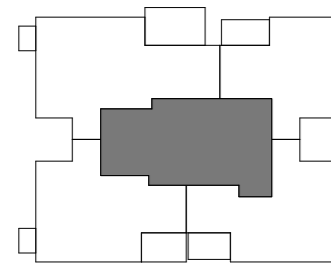

תרשים קומה

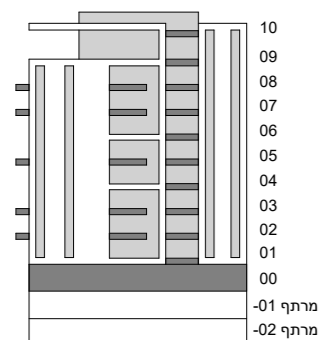

חתימת הרוכש:
חתימת הרוכש:
חתימת החברה:
תאריך חתימה:


מותנה בקבלת היתר בניה וכפוף לשינויים בהתאם לאישורי הרשויות ותכניות היועצים

קומה 4_D1*01

4 חדרים	
דירה	קומה
3	01

קומה 4_D2*01

4 חדרים	
דירה	קומה
4	01

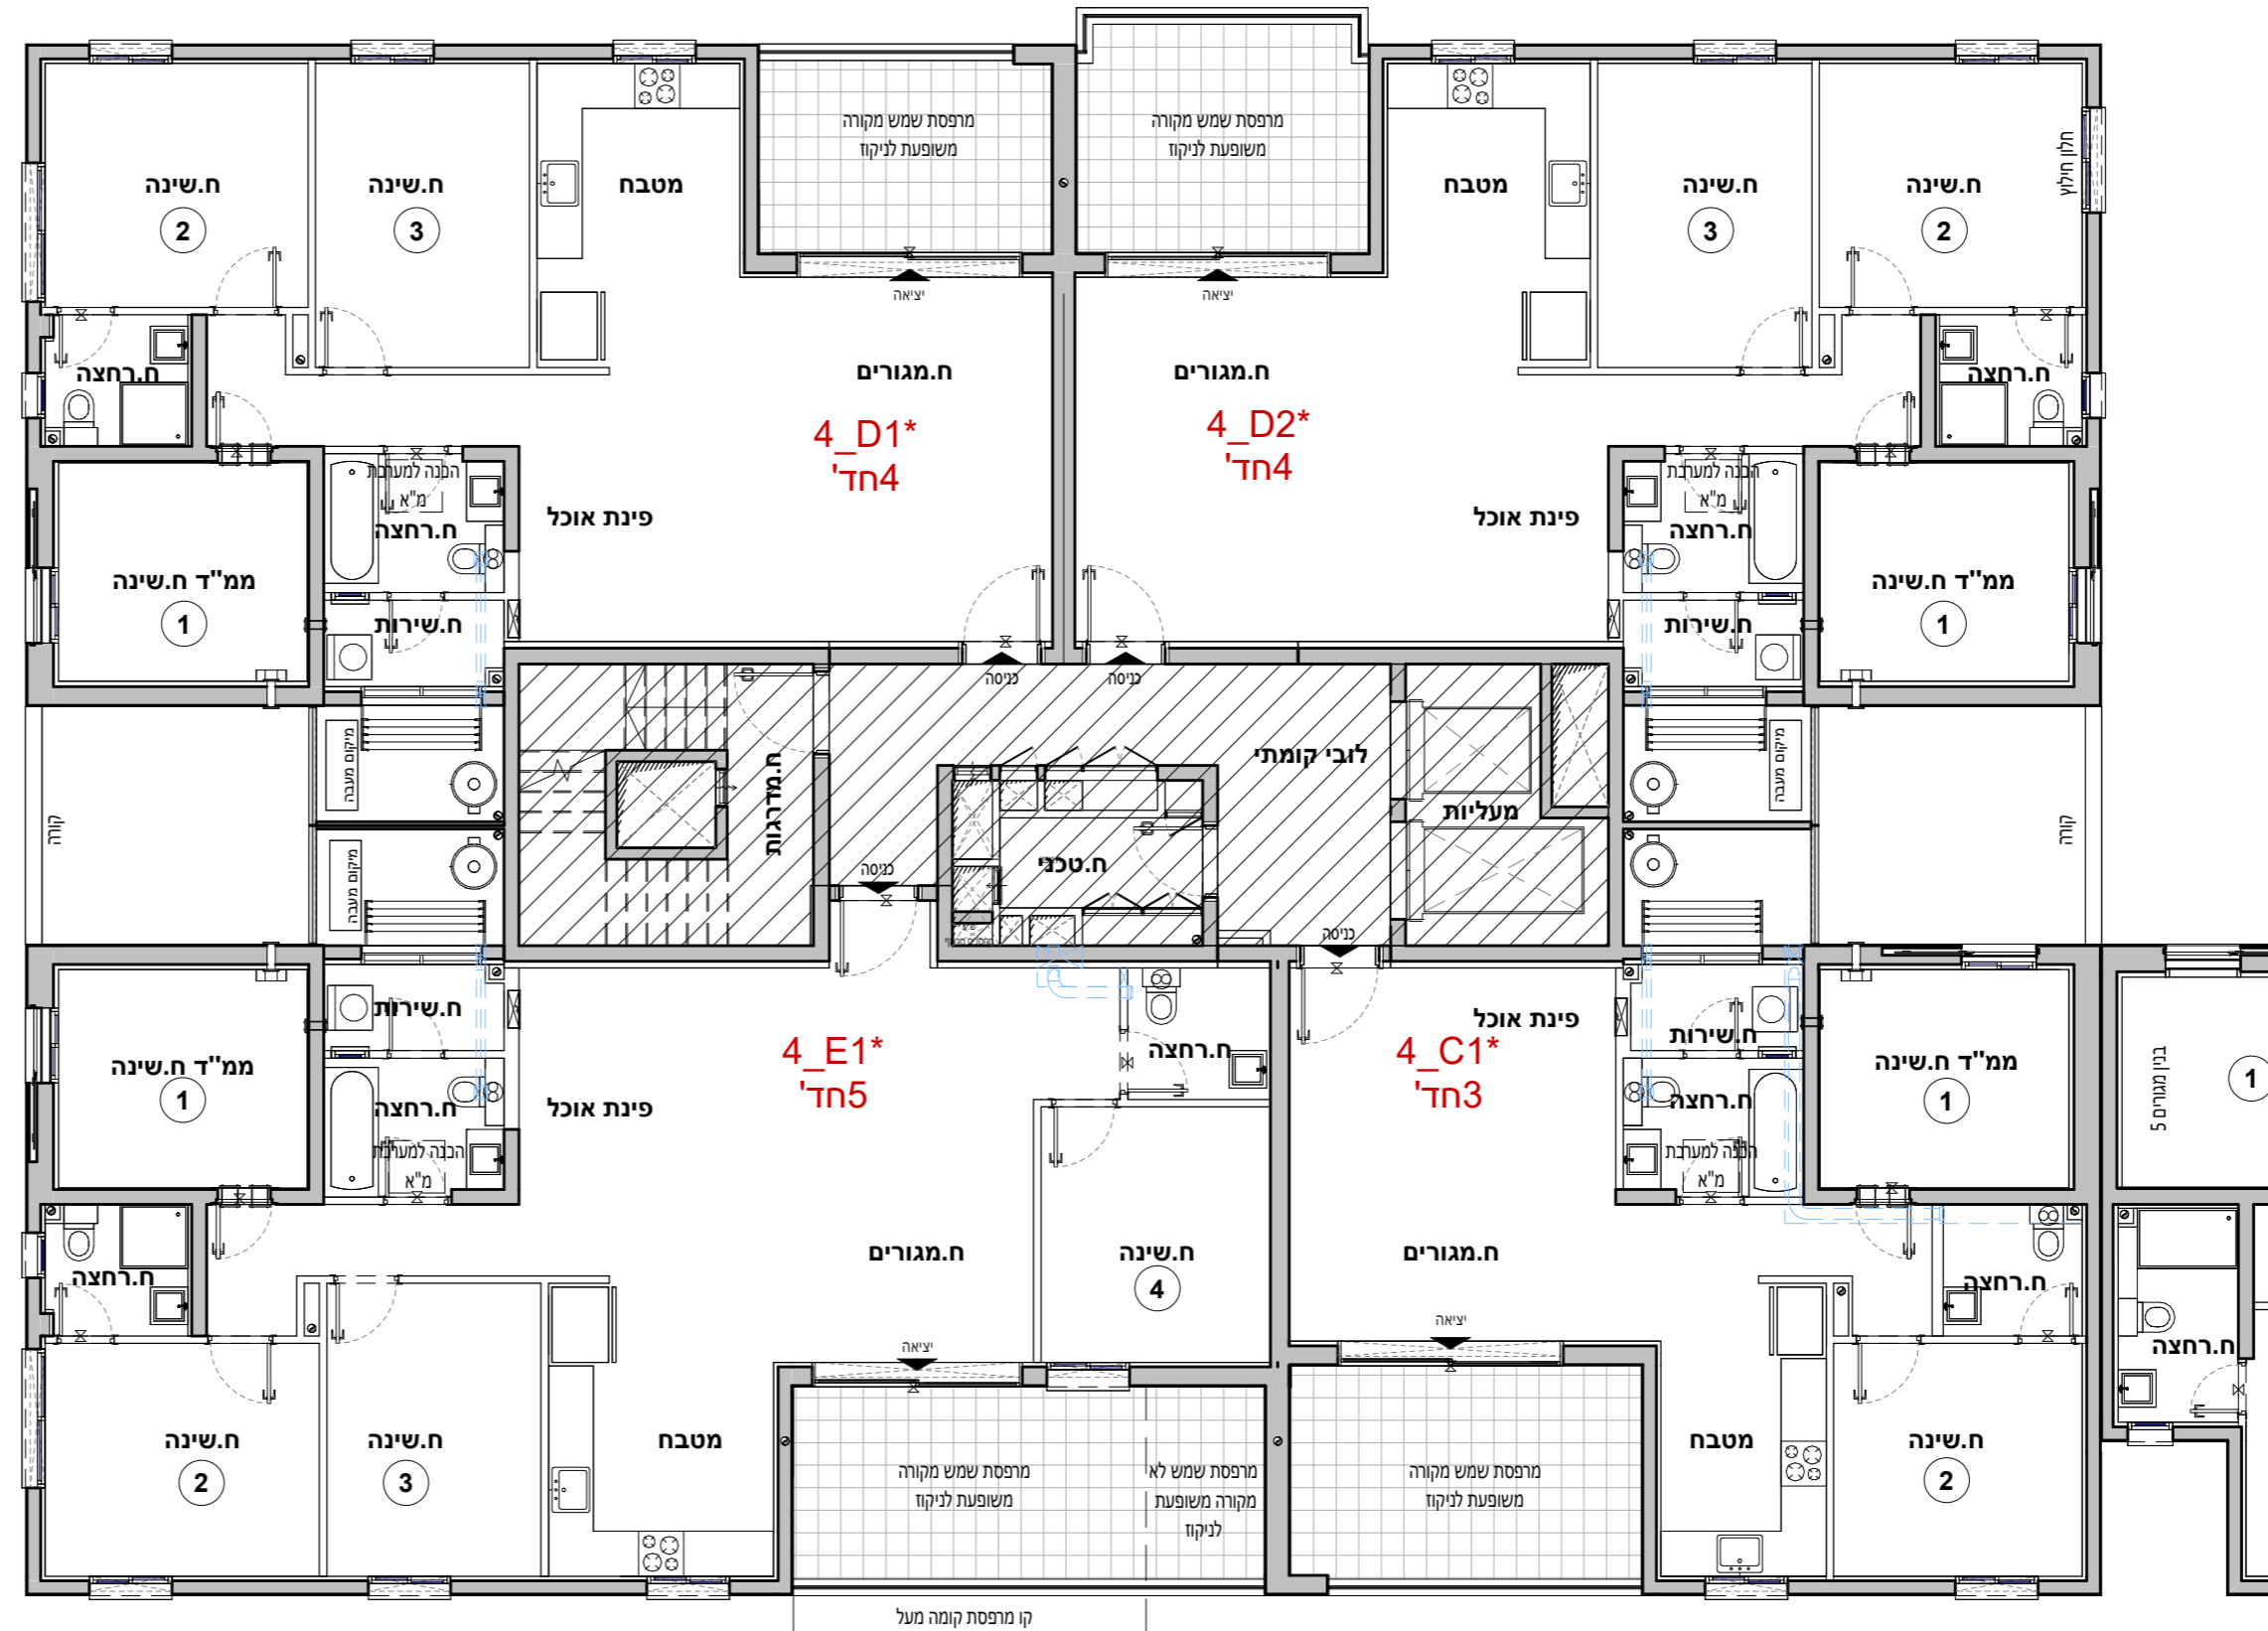

קומה 4_E1*01

5 חדרים	
דירה	קומה
6	01

קומה 4_C1*01

3 חדרים	
דירה	קומה
5	01



אביסרור בכרמי גת

כשאייכות פונשח קהילה

אביסרור - קרית גת

מגרש:	220
בניין:	4
קומה:	02
דירה:	
קנ"מ:	1 : 100
מהדורה מס':	1
תאריך:	12.02.2026


קומה 02

הערות:

- הערות ומקרא לתכנית זו מופיעות בדף השער לתוכנית המגרש.
- התכנית לפי היתר בניה - ייתכנו שינויים והתאמות לפי דרישות הרשויות, המתכננים, היועצים והחברה.

319

220

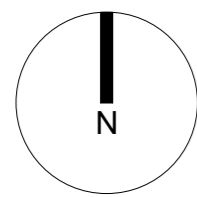

תרשים מתחם


4

5

6

תרשים מגרש

תרשים קומה

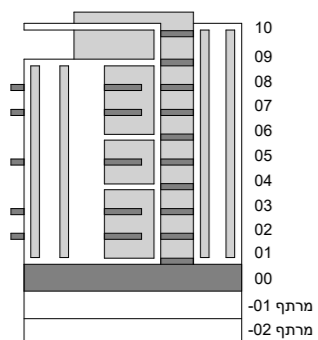

חתימת הרוכש:
חתימת הרוכש:
חתימת החברה:
תאריך חתימה:


מותנה בקבלת היתר בניה וכפוף לשינויים בהתאם לאישורי הרשויות ותכניות היועצים

קומה 02 4_D3*

חדרים	4
קומה	דירה
7	02

קומה 02 4_D2*

חדרים	4
קומה	דירה
8	02

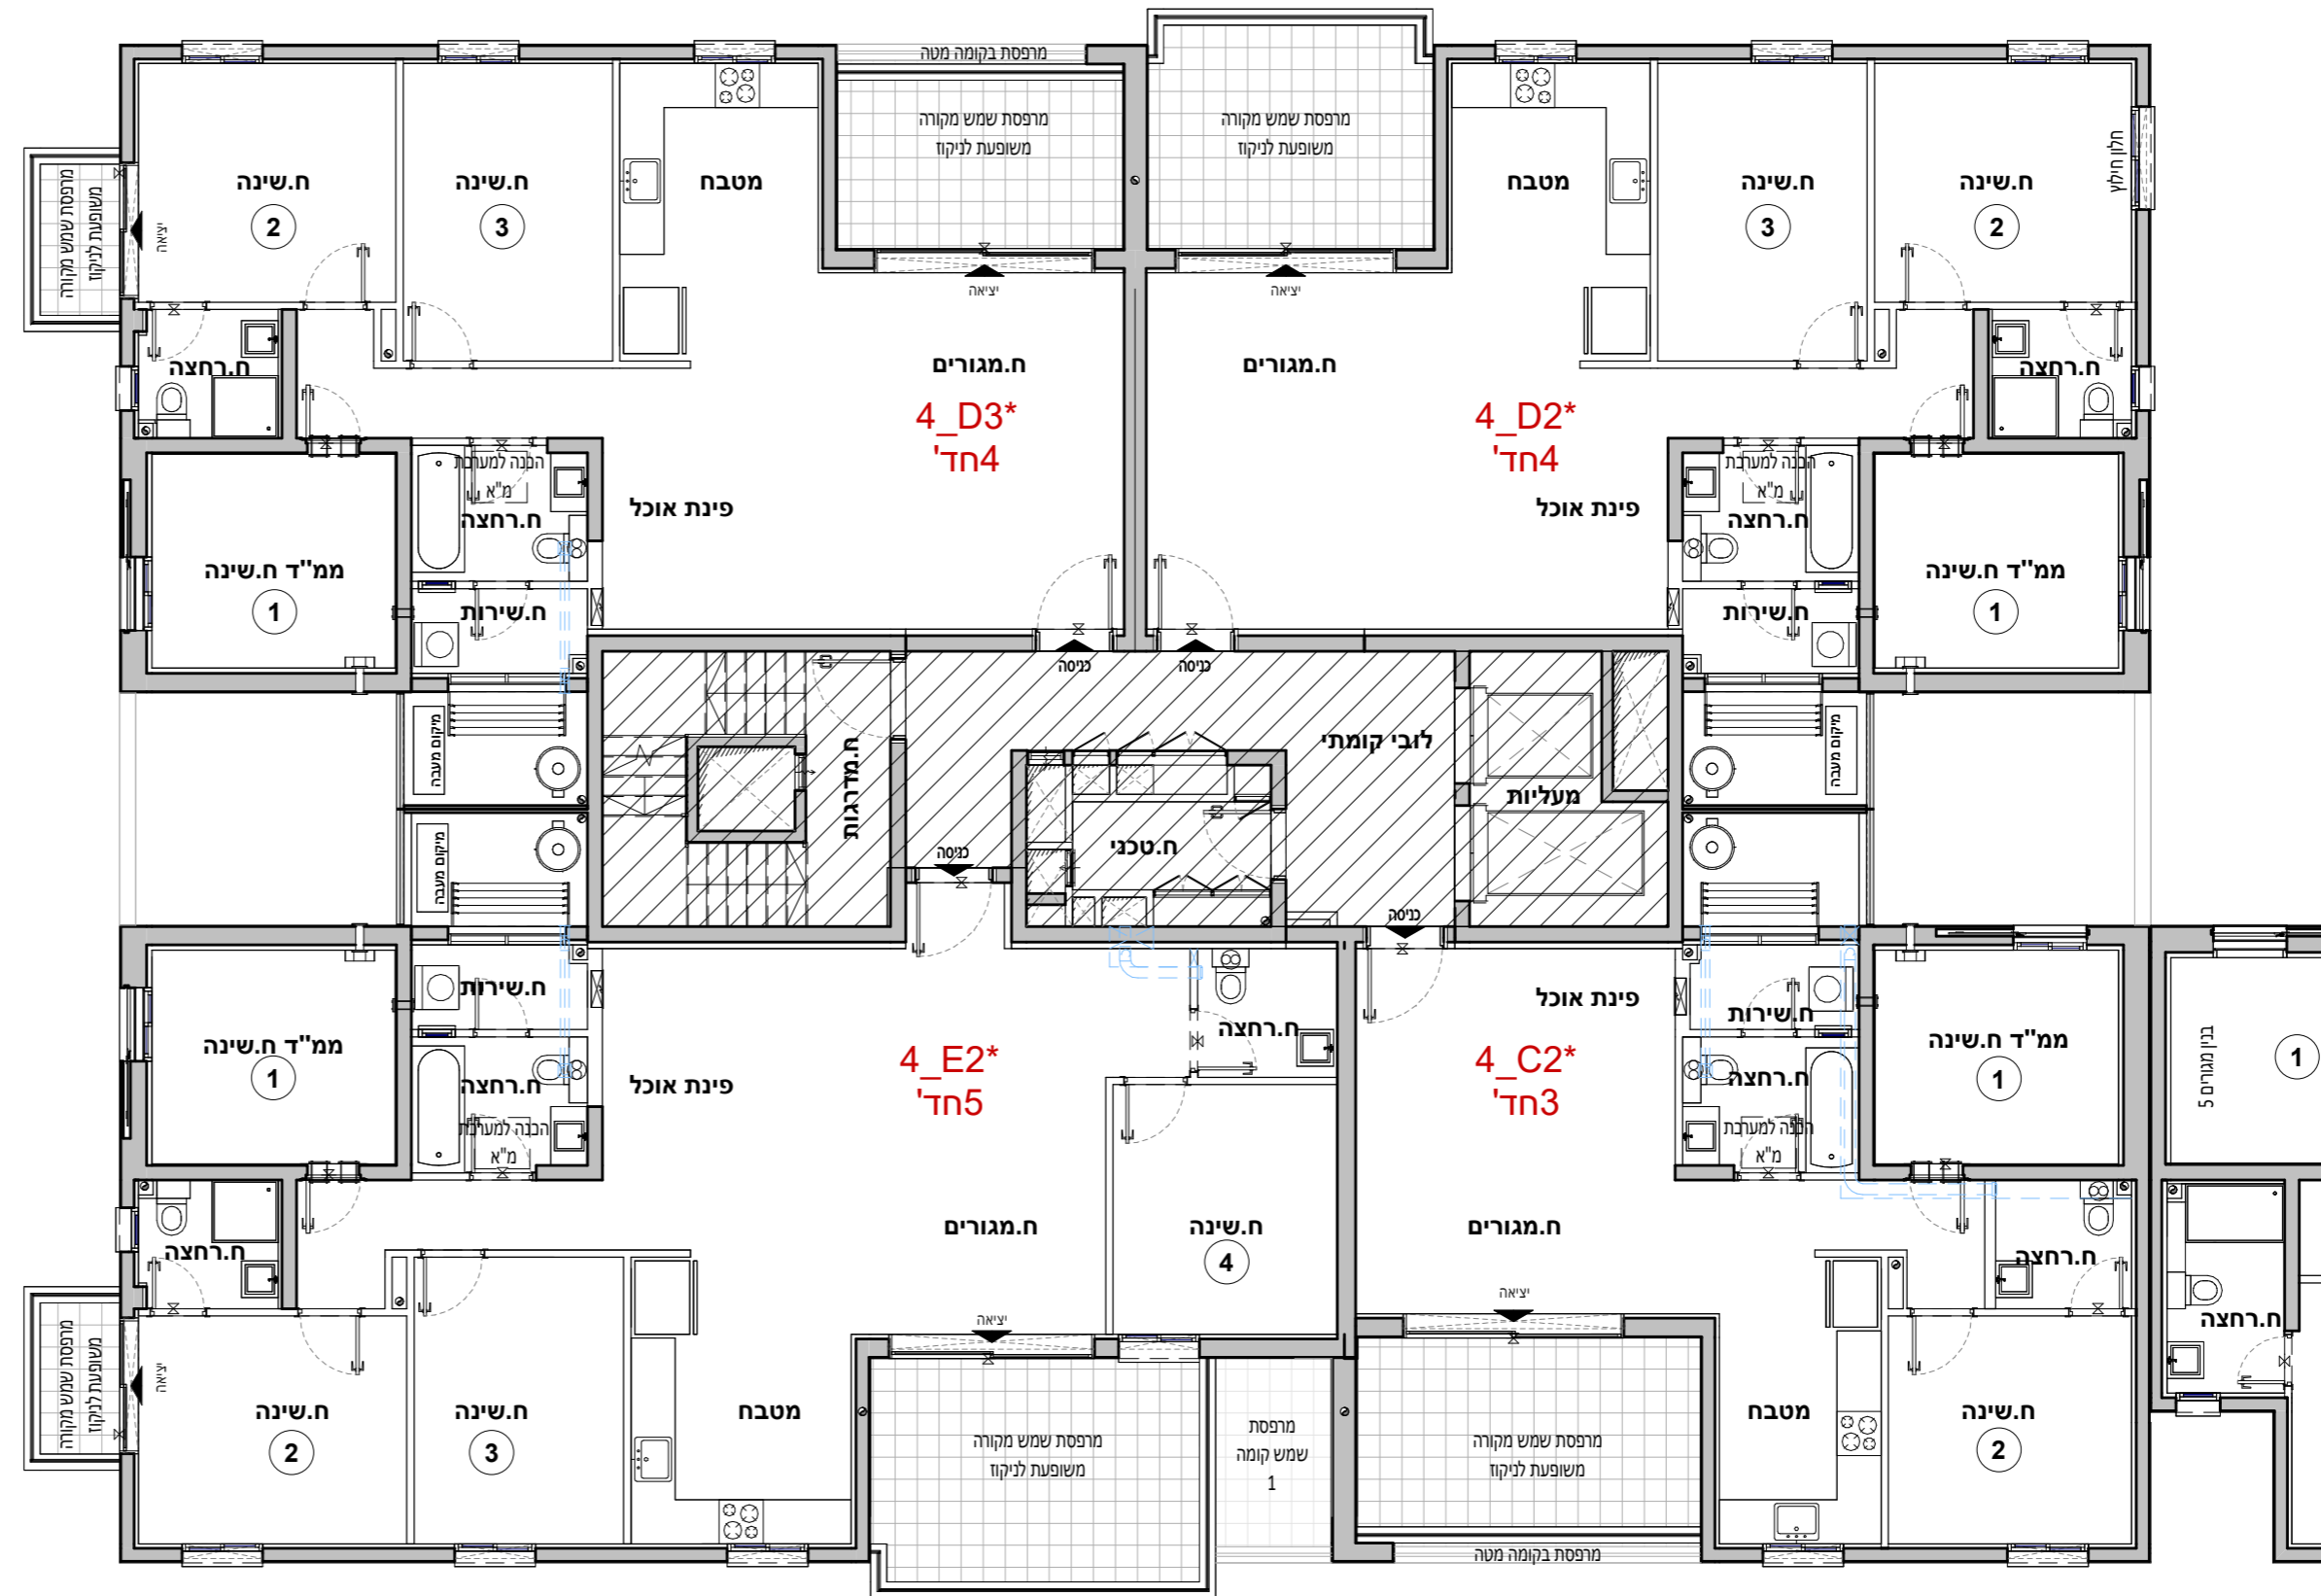

קומה 02 4_E2*

חדרים	5
קומה	דירה
10	02

קומה 02 4_C2*

חדרים	4
קומה	דירה
9	02



אביסרור בכרמי גת
כשאייכות פונשח קהילה

אביסרור - קרית גת


מגרש:	220
בניין:	4
קומה:	03
דירה:	
קנ"מ:	1 : 100
מהדורה מס':	1
תאריך:	12.02.2026

קומה 03


הערות:
1. הערות ומקרא לתכנית זו מופיעות בדף השער לתוכנית המכר.
2. התכנית לפי היתר בניה - ייתכנו שינויים והתאמות לפי דרישות הרשויות, המהכונים, היועצים והחברה.

319


220

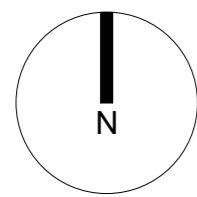


תרשים מתחם

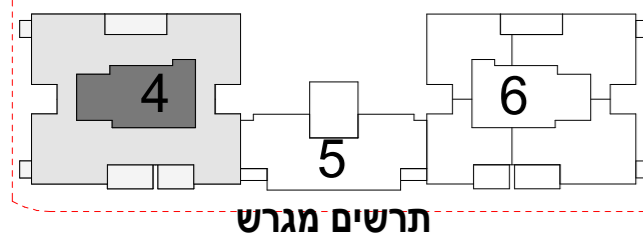

תרשים מגרש

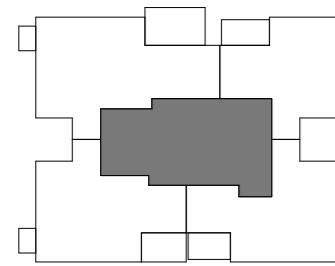

תרשים קומה

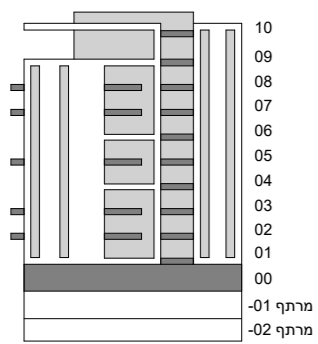

חתימת הרוכש:
חתימת הרוכש:
חתימת החברה:
תאריך חתימה:

מותנה בקבלת היתר בניה וכפוף לשינויים בהתאם לאישורי הרשויות ותכניות היועצים

קומה 03 4_D3

חדרים 4	
קומה	03
דירה	11



קומה 03 4_D2*

חדרים 4	
קומה	03
דירה	12

קומה 03 4_E2*

חדרים 5	
קומה	03
דירה	14

קומה 03 4_C2

חדרים 4	
קומה	03
דירה	13



אביסרור בכרמי גת

כשאייכות פונשח קהילה

אביסרור - קרית גת

מגרש: 220

בניין: 4

קומה: 04

דירה:

קנ"מ: 1 : 100

מהדורה מס': 1

תאריך: 12.02.2026


קומה 04

הערות:


1. הערות ומקרא לתכנית זו מופיעות בדף השער לתוכנית המכר
2. התכנית לפי היתר בניה - ייתכנו שינויים והתאמות לפי דרישות הרשויות, המהכונים, היועצים והחברה.

319


220

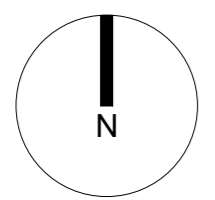


תרשים מתחם

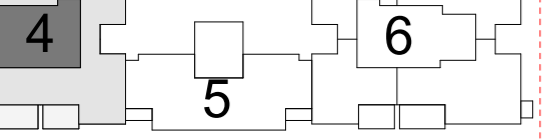

תרשים מגרש

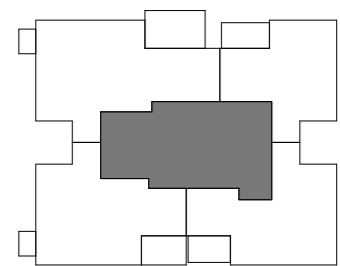

תרשים קומה

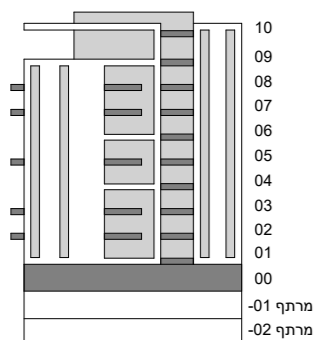

10
09
08
07
06
05
04
03
02
01
00
-01
-02

חתימת הרוכש:

חתימת הרוכש:

חתימת החברה:

תאריך חתימה:

מותנה בקבלת היתר בניה וכפוף לשינויים בהתאם לאישורי הרשויות ותכניות היועצים

קומה 04 *D1_4	
4 חדרים	
דירה	קומה
15	04

קומה 04 *D2_4	
4 חדרים	
דירה	קומה
16	04

קומה 04 *E1_4	
5 חדרים	
דירה	קומה
18	04

קומה 04 C1_4	
3 חדרים	
דירה	קומה
17	04





אביסרור בכרמי גת

כשאיכות פוגשת קהילה

אביסרור - קרית גת

מגרש: 220

בניין: 4

קומה: 07

דירה:

קב"מ: 1 : 100

מהדורה מס': 1

תאריך: 12.02.2026


קומה 07

הערות:


- הערות ומקרא לתכנית זו מופיעות בדף השער לתוכנית המכר
- התכנית לפי היתר בניה - ייתכנו שינויים והתאמות לפי דרישות הרשויות, המתכננים, היועצים והחברה.

319


220

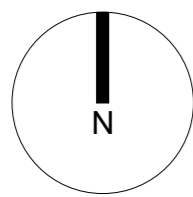


תרשים מתחם

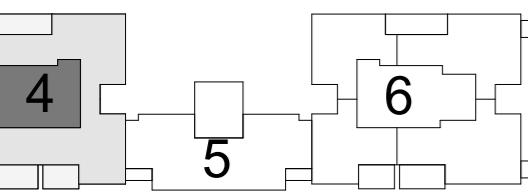

תרשים מגרש

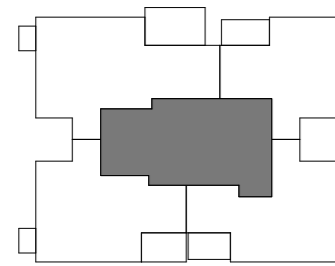

תרשים קומה

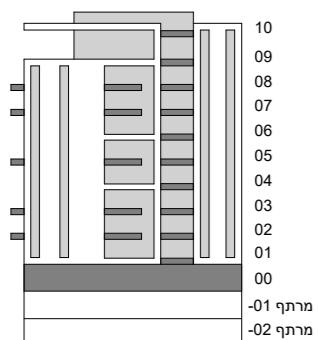

חתימת הרוכש:

חתימת הרוכש:

חתימת החברה:

תאריך חתימה:

מותנה בקבלת היתר בניה וכפוף לשינויים בהתאם לאישורי הרשויות ותכניות היועצים

קומה 07 D3_4	
4 חדרים	
דירה	קומה
27	07

קומה 07 D2_4	
4 חדרים	
דירה	קומה
28	07



קומה 07 E2_4	
5 חדרים	
דירה	קומה
30	07

קומה 07 C4_4	
4 חדרים	
דירה	קומה
29	07



אביסרור בכרמי גת

כשאייכות פונשח קהילה

אביסרור - קרית גת

מגרש:	220
בניין:	4
קומה:	08
דירה:	
קנ"מ:	1 : 100
מהדורה מס':	1
תאריך:	12.02.2026


08 קומה

הערות:


- הערות ומקרא לתכנית זו מופיעות בדף השער לתוכנית המכר
- התכנית לפי היתר בניה - ייתכנו שינויים והתאמות לפי דרישות הרשויות, המתכננים, היועצים והחברה.

319


220

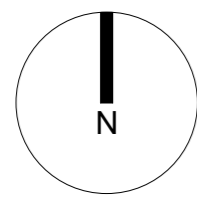


תרשים מתחם

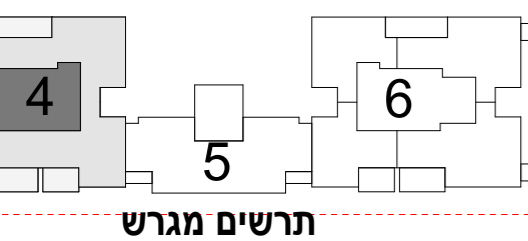

תרשים מגרש

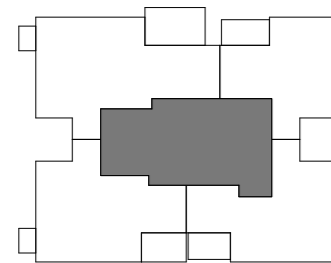

תרשים קומה

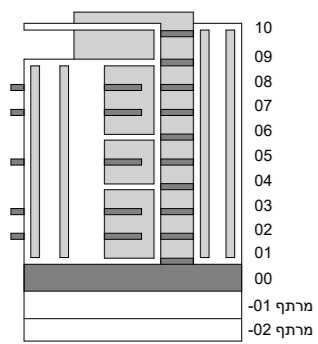


חתימת הרוכש:
חתימת הרוכש:
חתימת החברה:
תאריך חתימה:

מותנה בקבלת היתר בניה וכפוף לשינויים בהתאם לאישורי הרשויות ותכניות היועצים

קומה 08 D3_4	
4 חדרים	
דירה	קומה
31	08

קומה 08 D2_4	
4 חדרים	
דירה	קומה
32	08

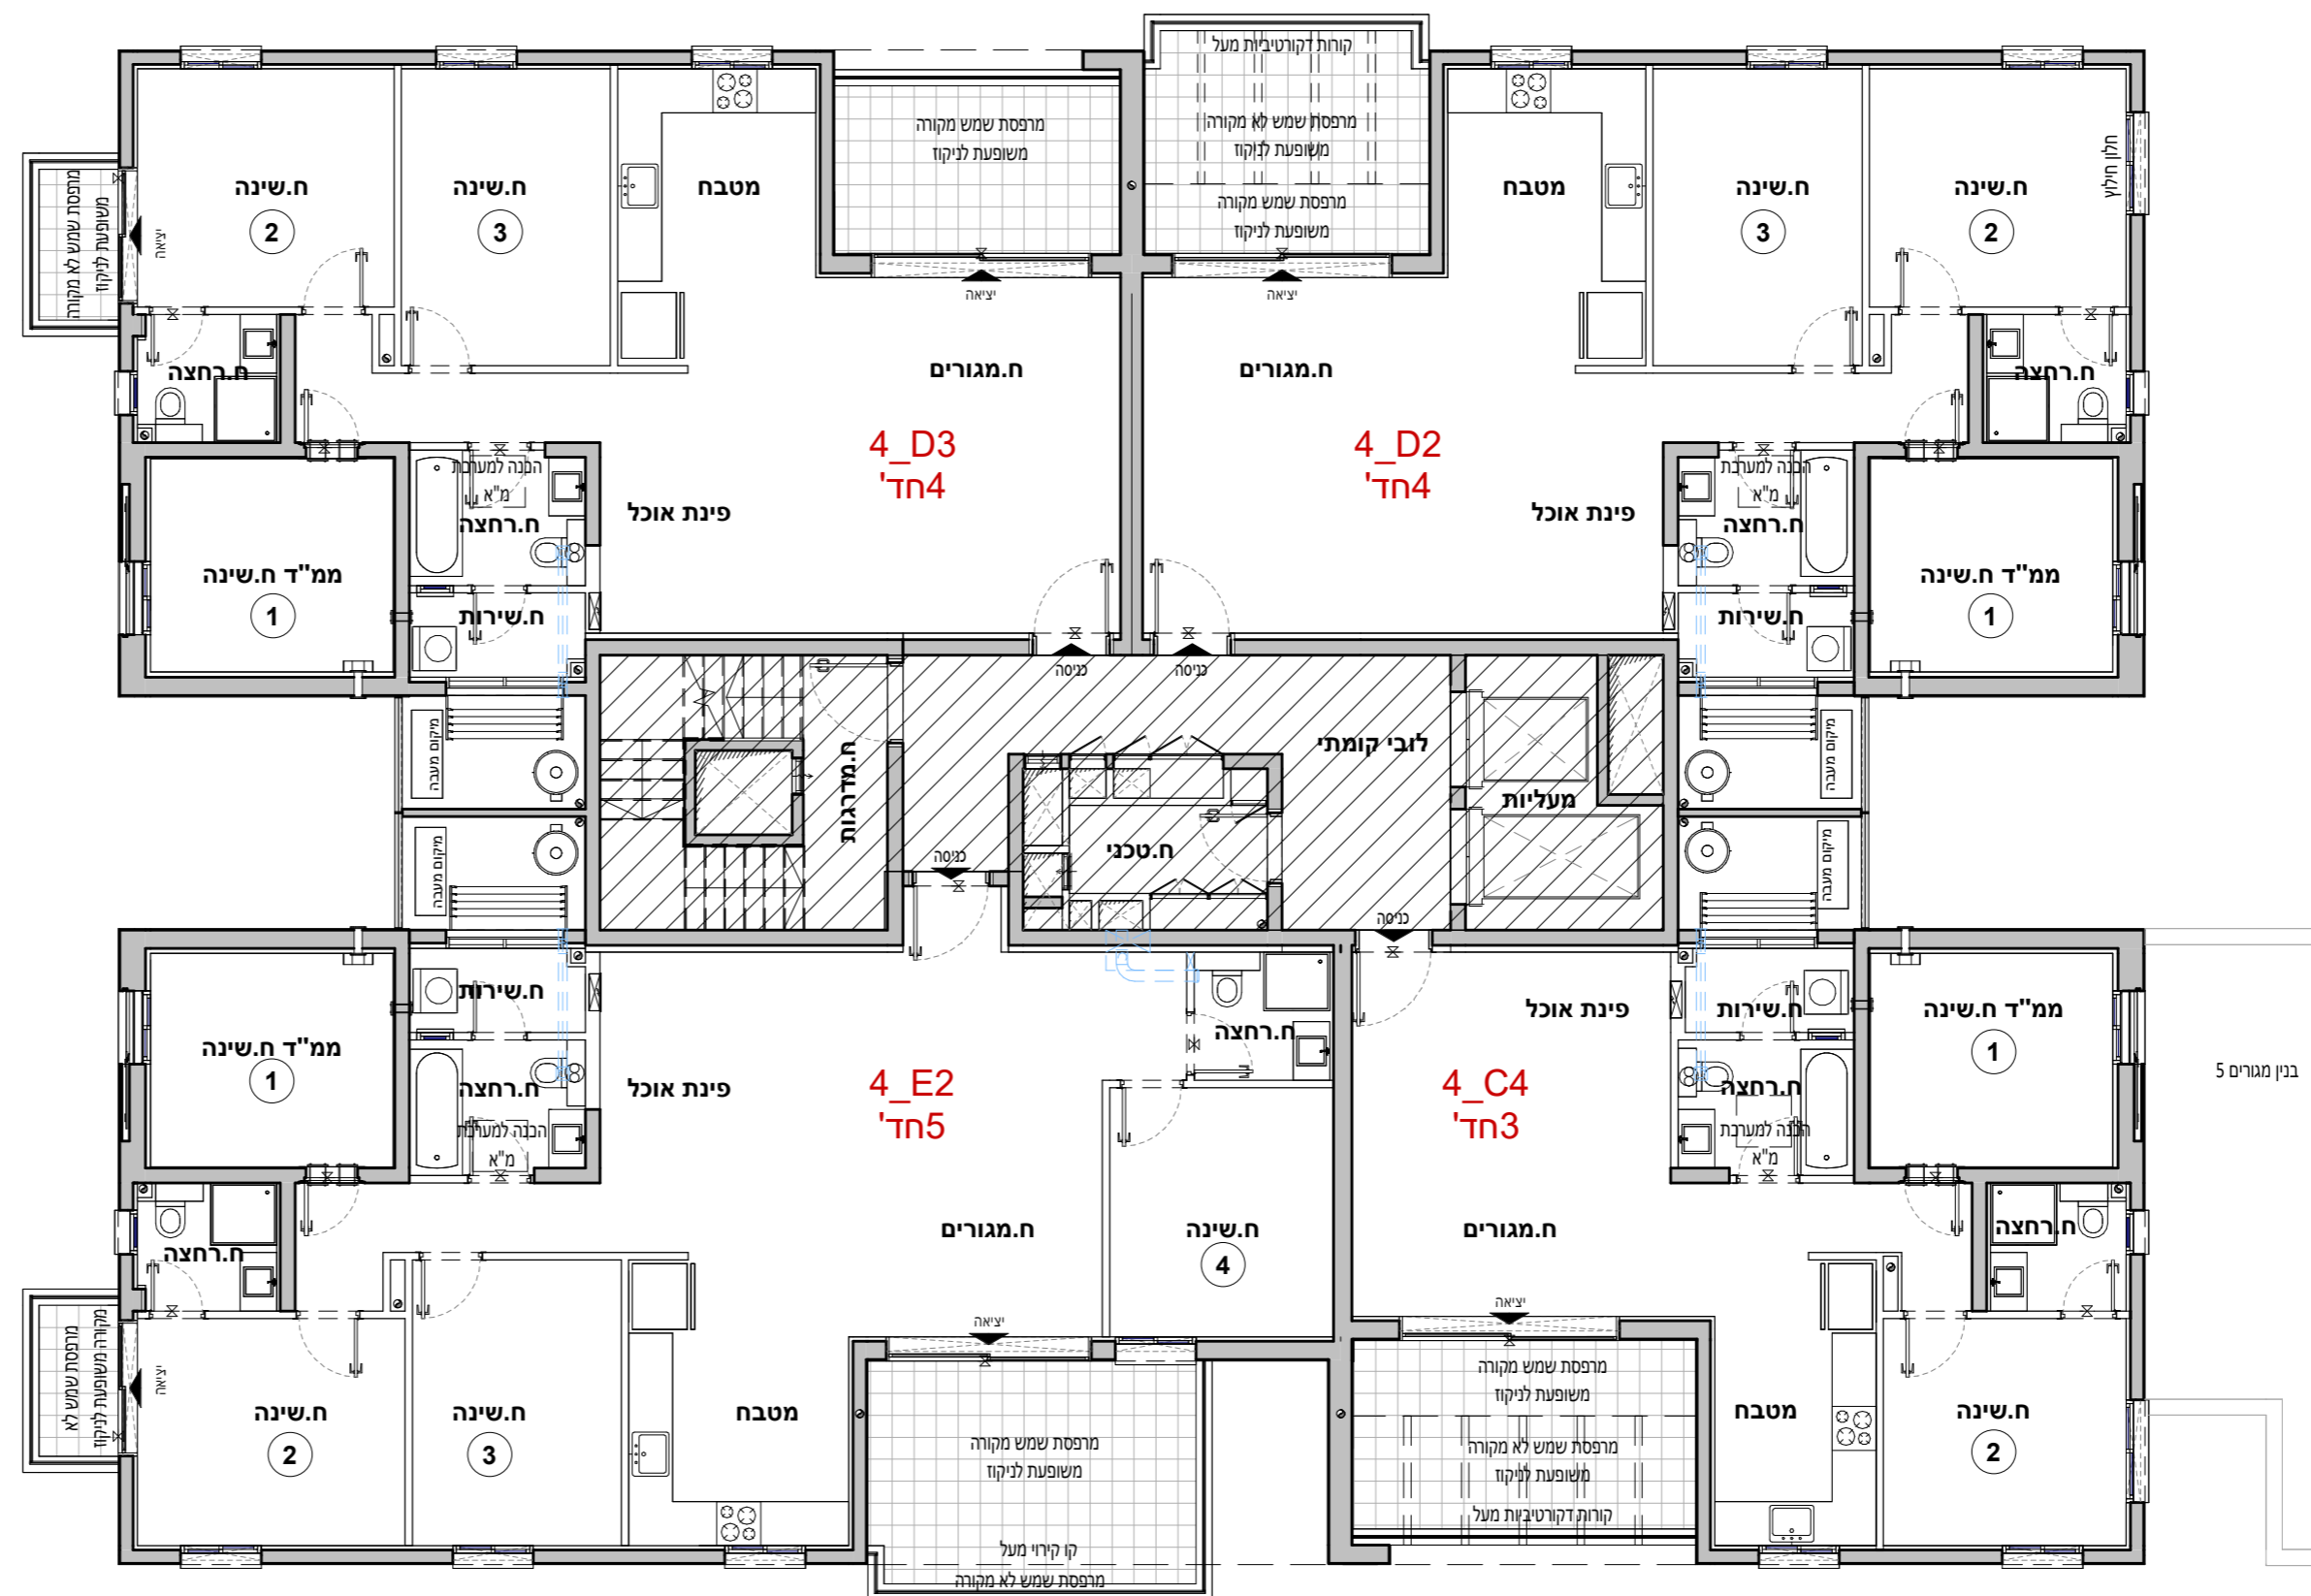

קומה 08 E2_4	
5 חדרים	
דירה	קומה
34	08

קומה 08 C4_4	
4 חדרים	
דירה	קומה
33	08



אביסרור בכרמי גת

כשאיכות פוגשת קהילה



אביסרור - קרית גת

מגרש:	220
בניין:	4
קומה:	09
דירה:	
קנ"מ:	1 : 100
מהדורה מס':	1
תאריך:	12.02.2026


קומה 09

הערות:


- הערות ומקרא לתכנית זו מופיעות בדף השער לתוכנית המכר
- התכנית לפי היתר בניה - ייתכנו שינויים והתאמות לפי דרישות הרשויות, המתכננים, היועצים והחברה.

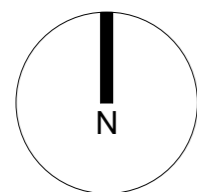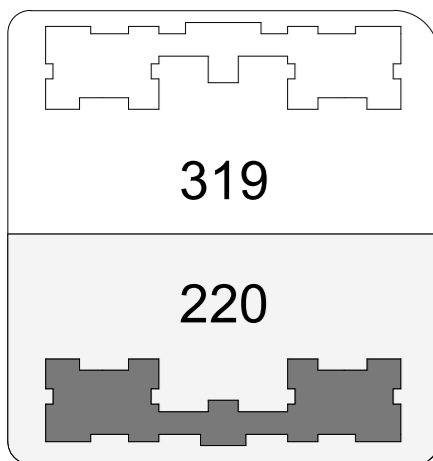


תרשים מתחם

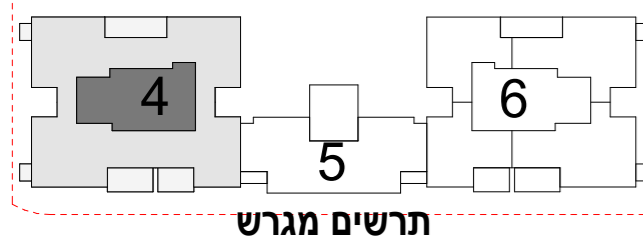

תרשים מגרש

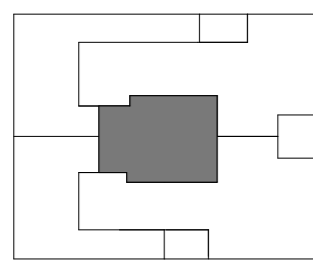

תרשים קומה

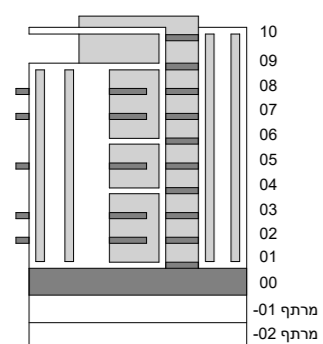


חתימת הרוכש:

חתימת הרוכש:

חתימת החברה:

תאריך חתימה:

מותנה בקבלת היתר בניה וכפוף לשינויים בהתאם לאישורי הרשויות ותכניות היועצים

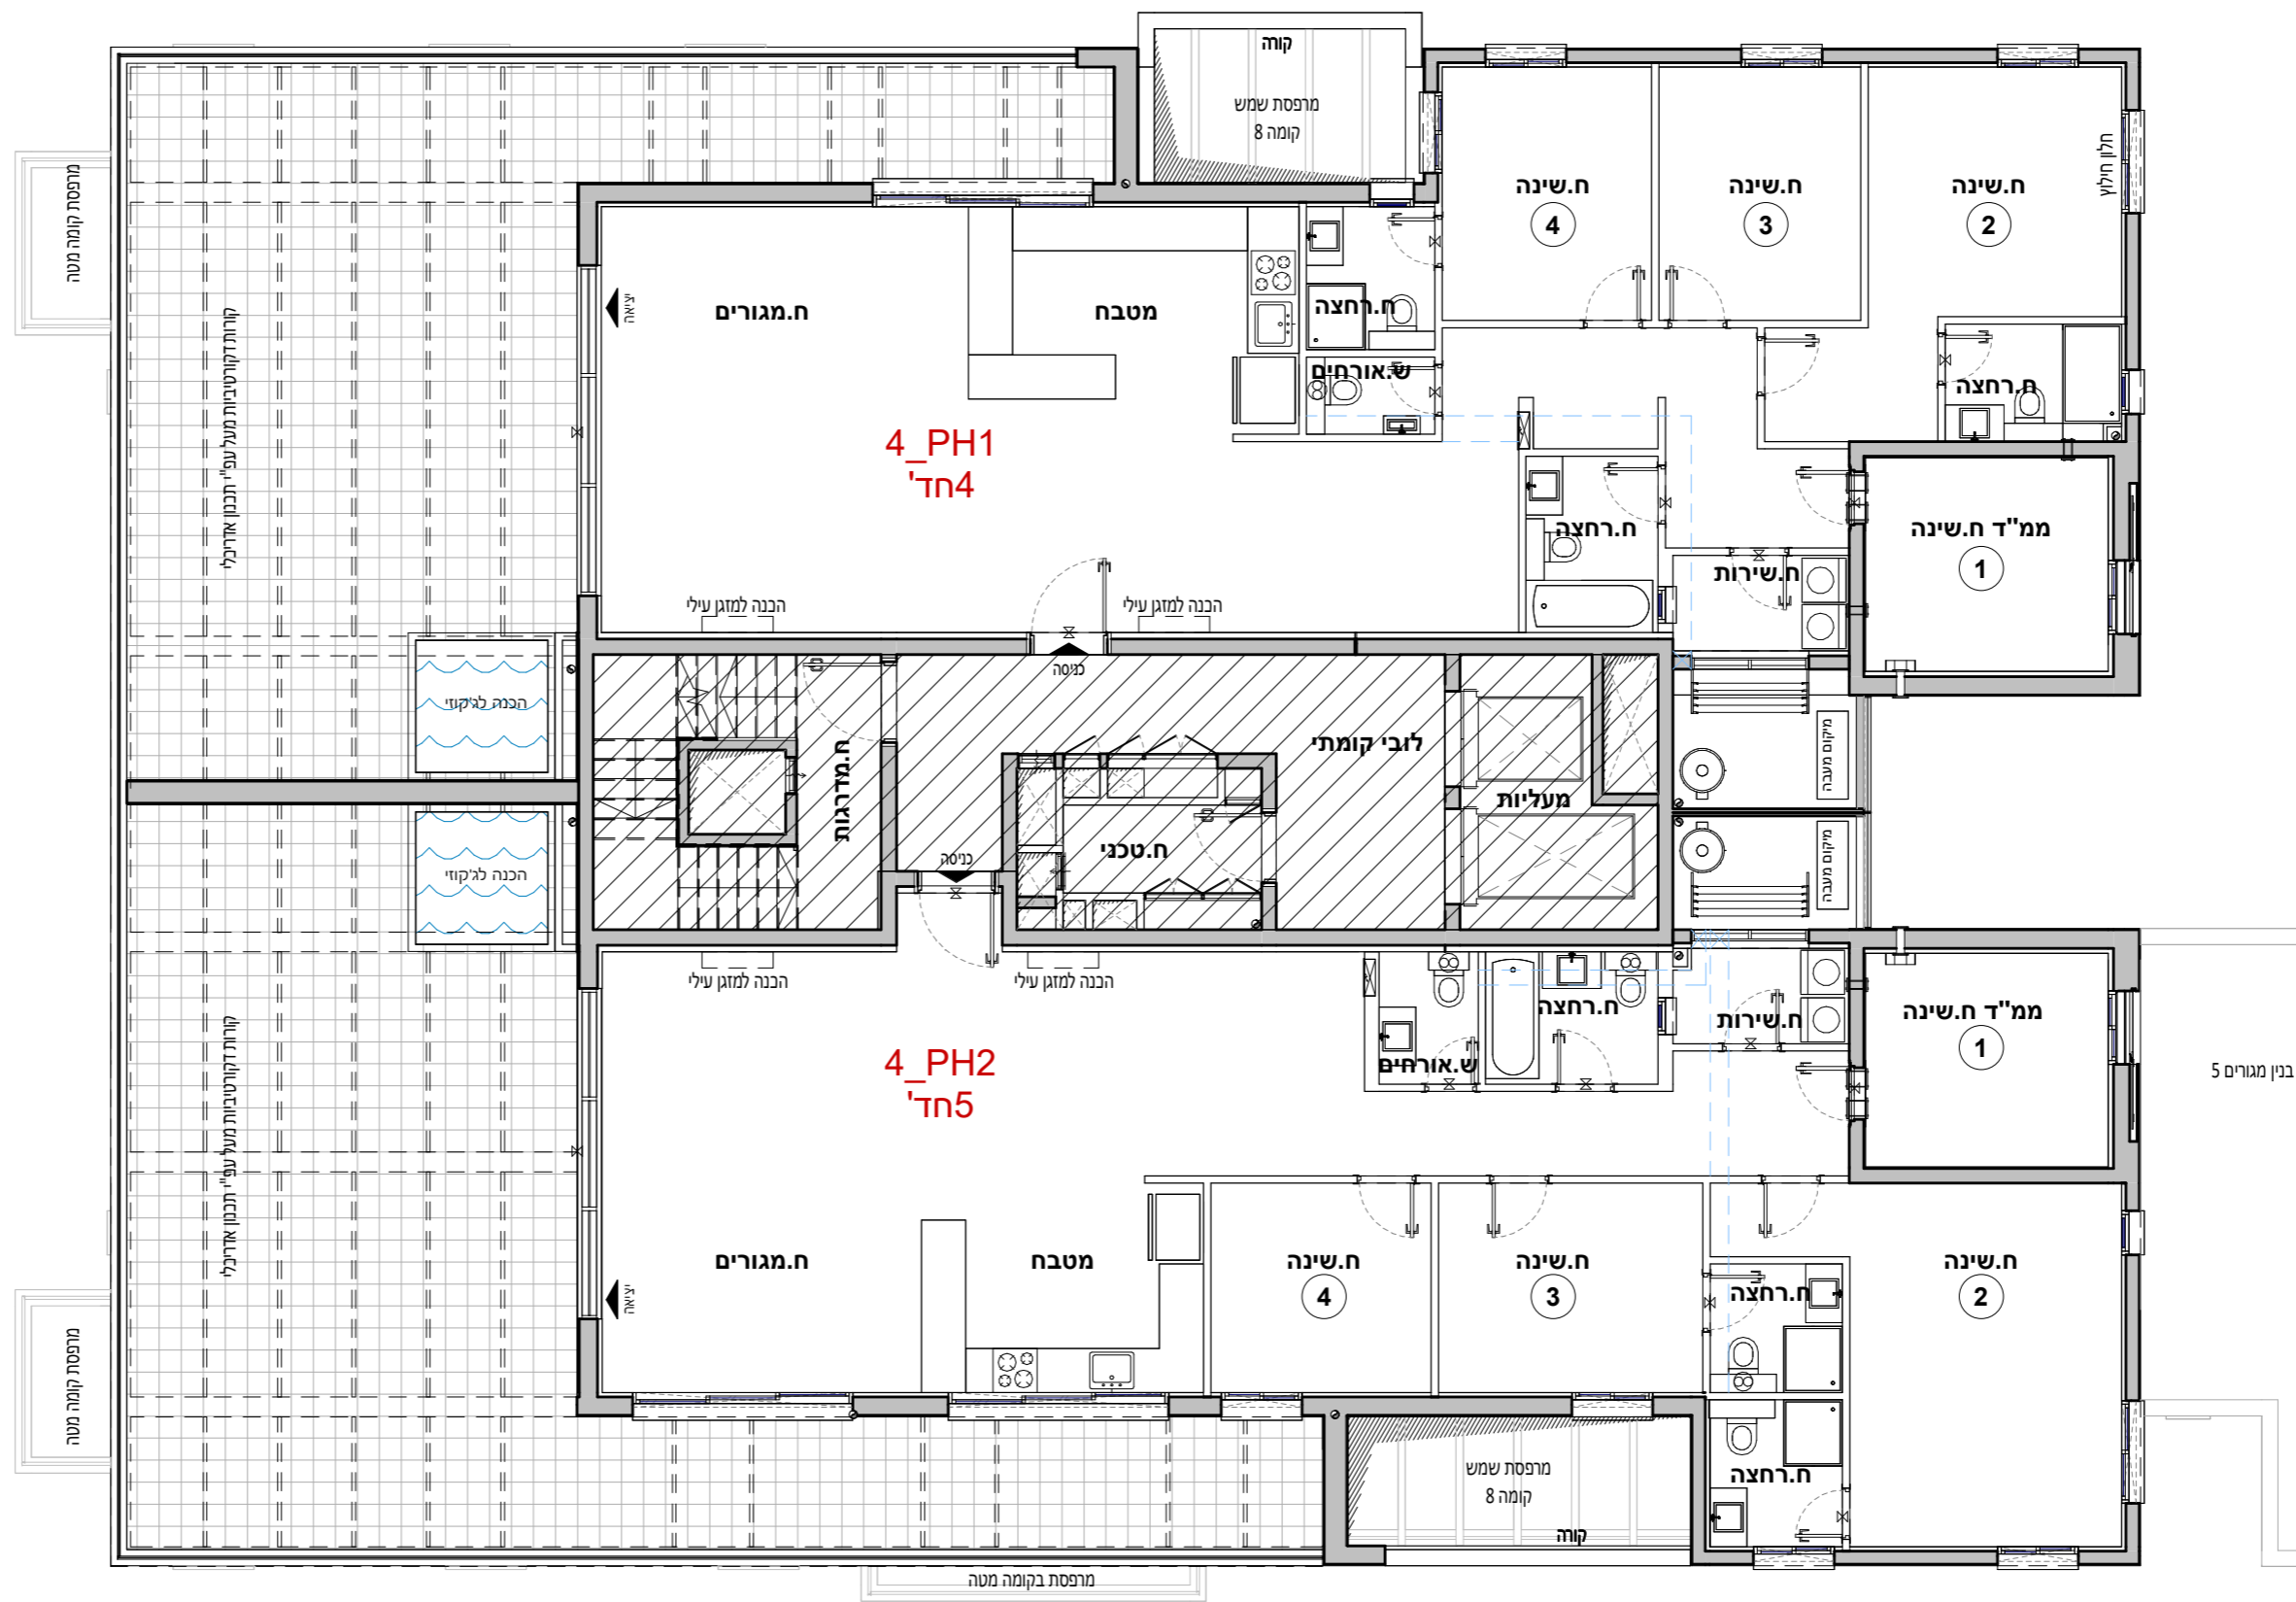

קומה 09 4_PH1	
5 חדרים	
קומה	09
דירה	35

קומה 09 4_PH2	
5 חדרים	
קומה	09
דירה	36



אביסרור בכרמי גת
כשאייכות פונשח קהילה


אביסרור - קרית גת

מגרש:	220
בניין:	4
קומה:	גג
דירה:	
קנ"מ:	1 : 100
מהדורה מס':	1
תאריך:	12.02.2026


גג

הערות:


- הערות ומקרא לתכנית זו מופיעות בדף השער לתוכנית המכר
- התכנית לפי היתר בניה - ייתכנו שינויים והתאמות לפי דרישות הרשויות, המתכננים, היועצים והחברה.

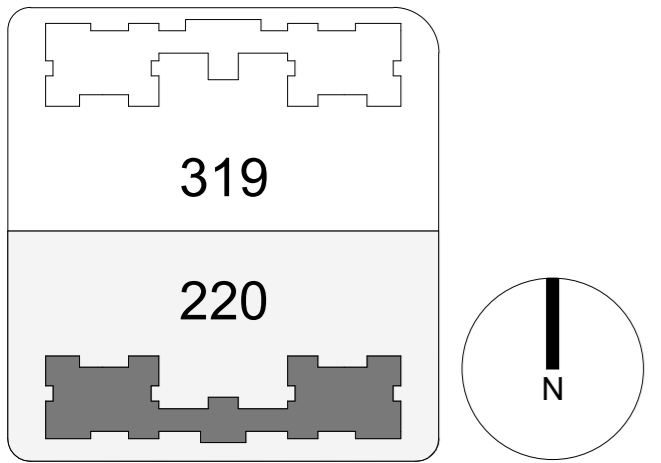


תרשים מתחם

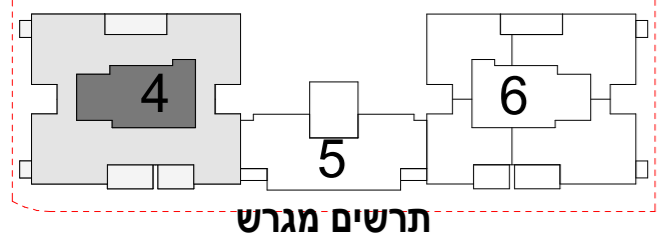

תרשים מגרש

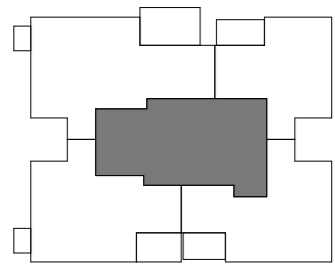


תרשים קומה

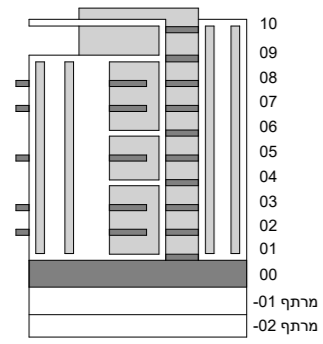

חתימת הרכיש:
חתימת הרכיש:
חתימת החברה:
תאריך חתימה:



מותנה בקבלת היתר בניה וכפוף לשינויים בהתאם לאישורי הרשויות ותכניות היועצים

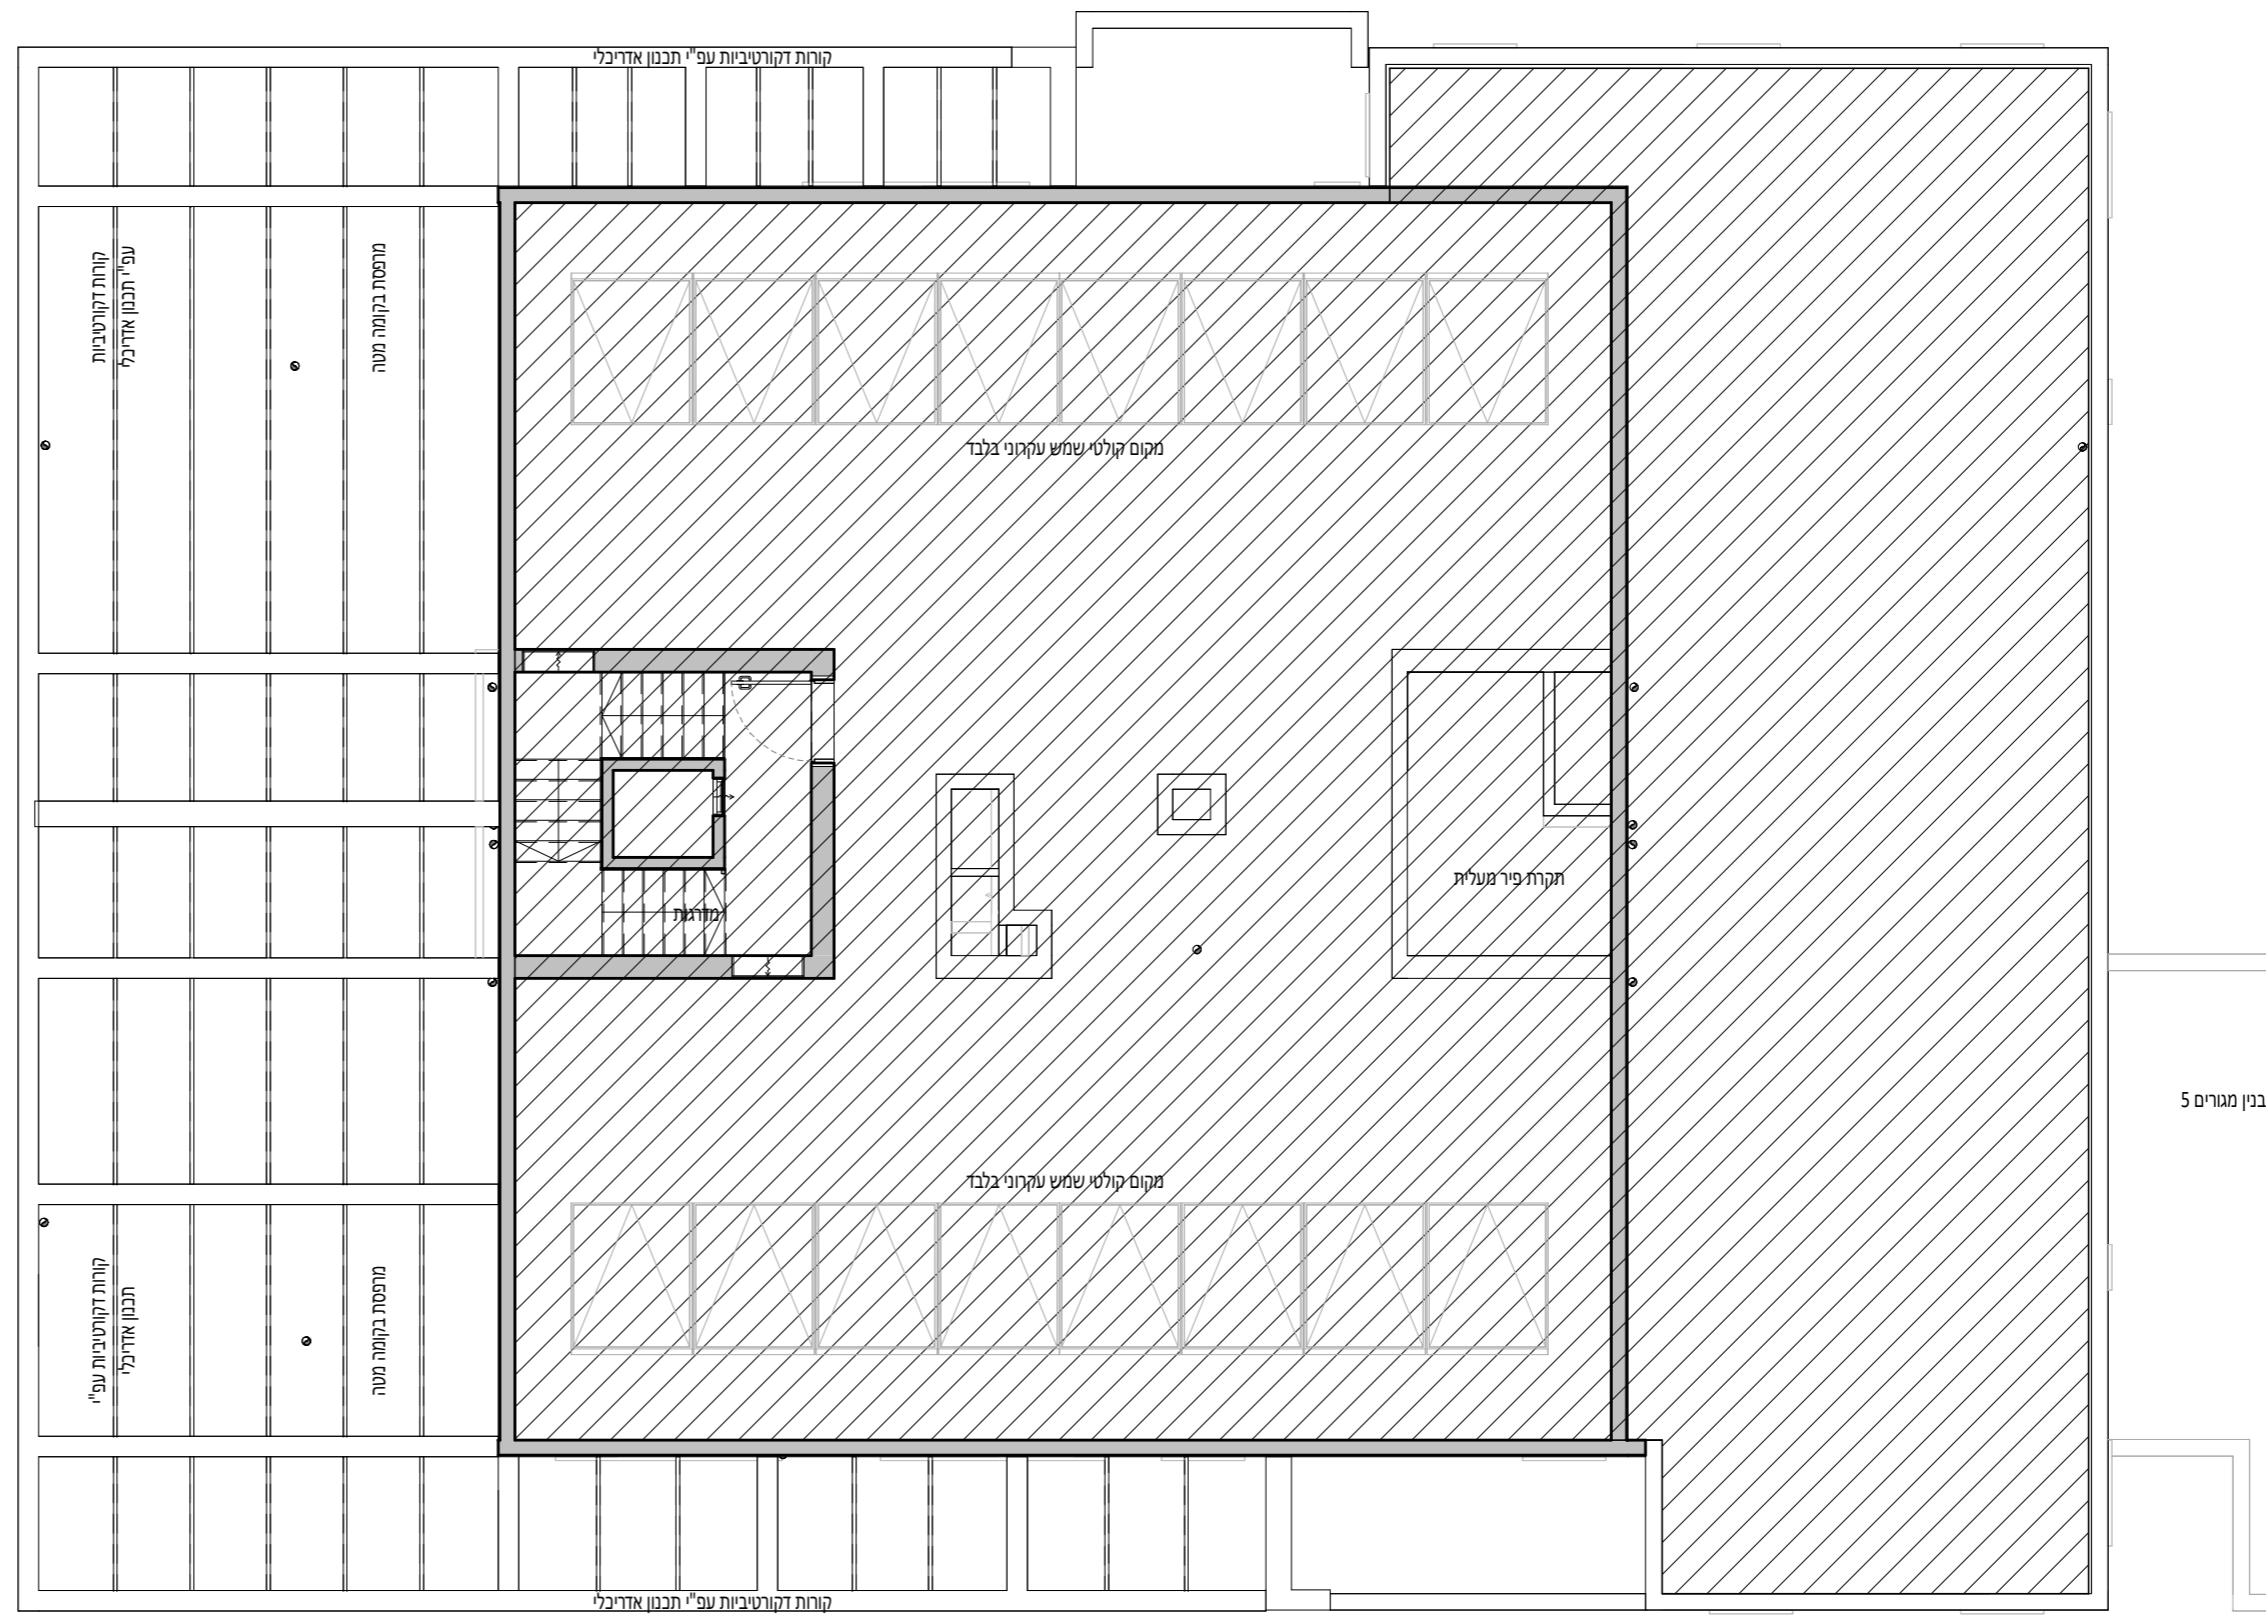

- גג משותף הכולל מערכות עבור מגורים כגון מערכת מיזוג אויר, מפוחים, קולטי שמש, מערכות ומתקנים טכניים אחרים עבור מגורים ומסחר עפ"י הנחיות היועצים והאמור במפרט המכר.
- מיקום הקולטים, מערכות מיזוג האויר וכל המערכות המוצגות בתכנית עקרוני בלבד. ייתכנו שינויים במיקום, בגודלם ובכמות עפ"י הנחיות היועצים.



אביסרור בכרמי גת

כשאיכות פוגשת קהילה


אביסרור -קרית גת

מגרש:	220
בניין:	4
קומה:	גג עליון
דירה:	
קב"מ:	1 : 100
מהדורה מס':	1
תאריך:	12.02.2026


גג עליון

הערות:


- הערות ומקרא לתכנית זו מופיעות בדף השער לתוכנית המכר
- התכנית לפי היתר בניה - ייתכנו שינויים והתאמות לפי דרישות הרשויות, המתכננים, היועצים והחברה.

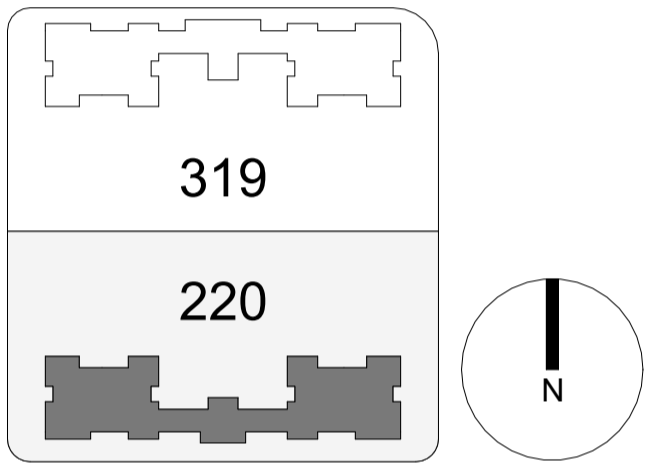


תרשים מתחם

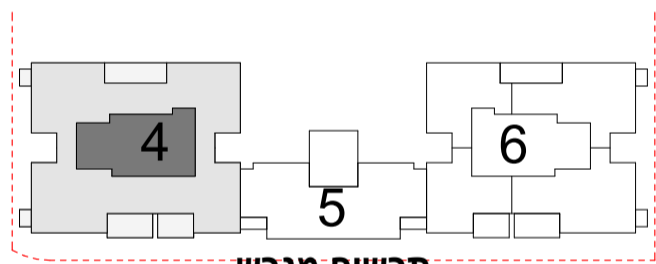

תרשים מגרש

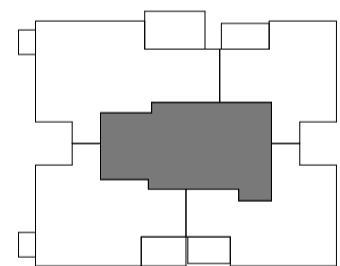

תרשים קומה

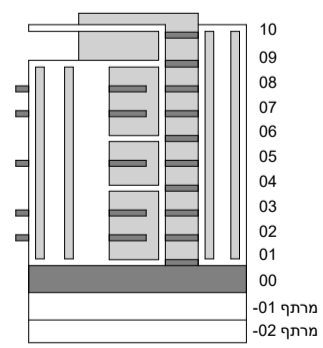

חתימת הרוכש:

חתימת הרוכש:

חתימת החברה:

תאריך חתימה:

מותנה בקבלת היתר בניה וכפוף לשינויים בהתאם לאישורי הרשויות ותכניות היועצים

