מותנה בקבלת היתר בניה וכפוף לשינויים בהתאם לאישורי הרשויות ותכניות היועצים

אביסרור בכרמי גת
כשאיכות פוגשת קהילה

אביסרור - קרית גת

מגרש :	220
בניין :	6
קומה :	01
דירה:	
קנ"מ :	1 : 100
מהדורה מס' :	1
תאריך :	30.04.2026

קומה 01

הערות:
1. הערות ומקרא לתכנית זו מופיעות בדף השער לתוכניות המכר
2. התכנית לפני היתר בניה - ייתכנו שינויים והתאמות לפי דרישות הרשויות, המתכננים, היועצים והחברה.

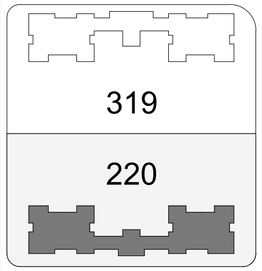

תרשים מתחם

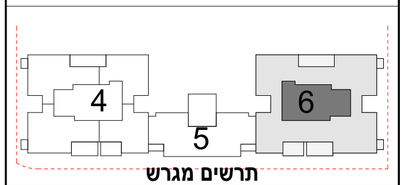

תרשים מגרש

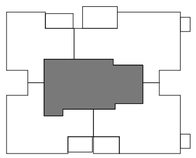

תרשים קומה

חתימת הרוכש:
חתימת הרוכש:
חתימת החברה:
תאריך חתימה:

V.S.O.C ARCHITECTS

קומה 01 *6_D2	
חדרים 4	
קומה	דירה
01	4

קומה 01 *6_D1	
חדרים 4	
קומה	דירה
01	3

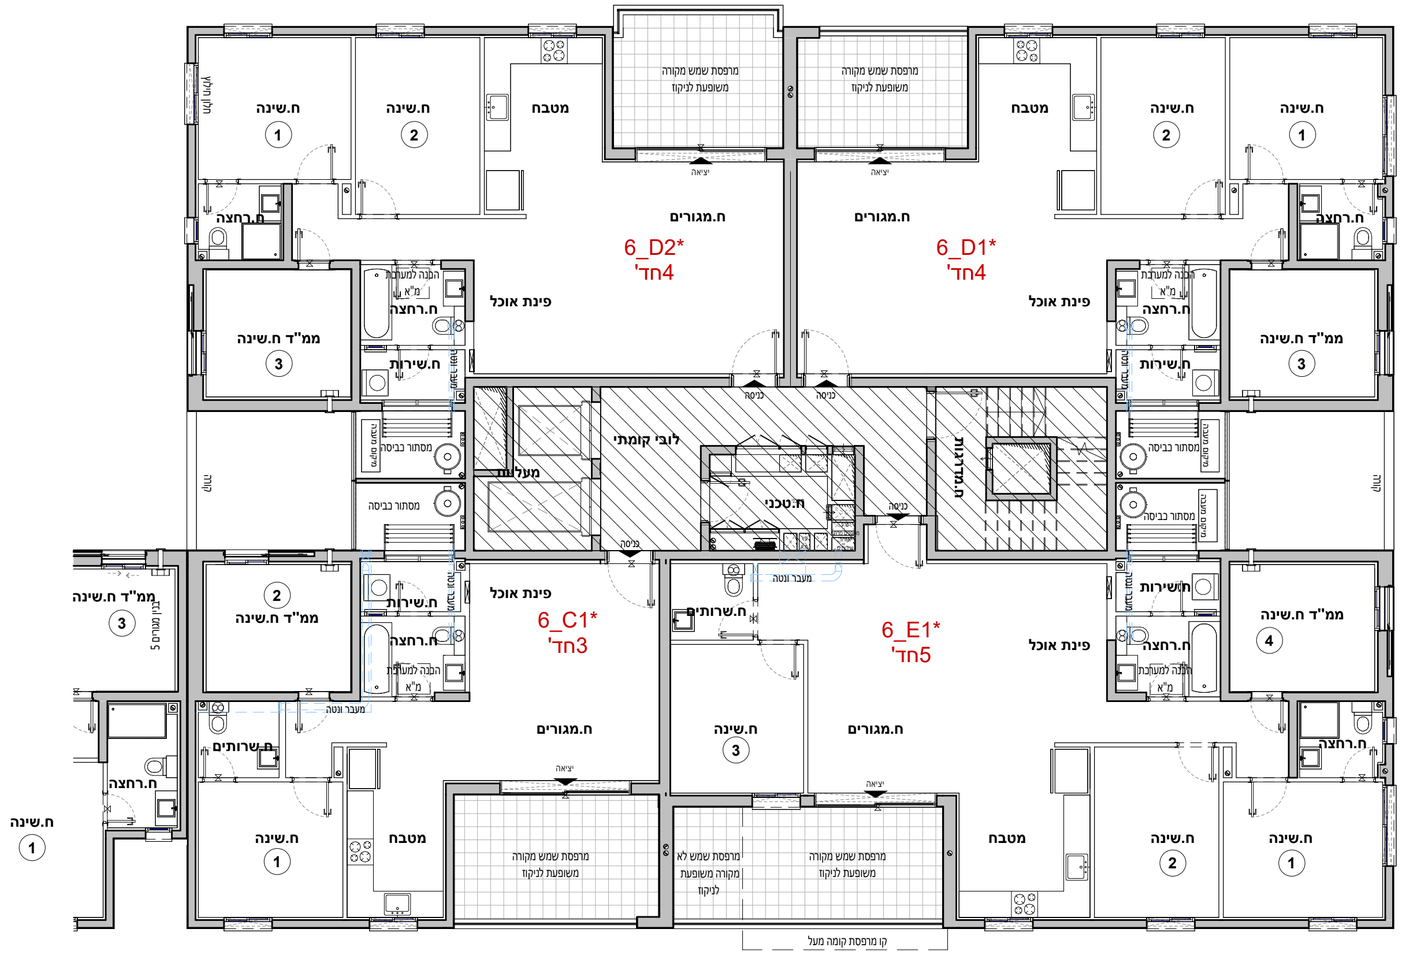

קומה 01 *6_C1	
חדרים 3	
קומה	דירה
01	5

קומה 01 *6_E1	
חדרים 5	
קומה	דירה
01	6

מותנה בקבלת היתר בניה וכפוף לשינויים בהתאם לאישורי הרשויות ותכניות היועצים

קומה 6_D2* 02	
חדרים 4	
קומה	דירה
02	8

קומה 6_D3* 02	
חדרים 4	
קומה	דירה
02	7

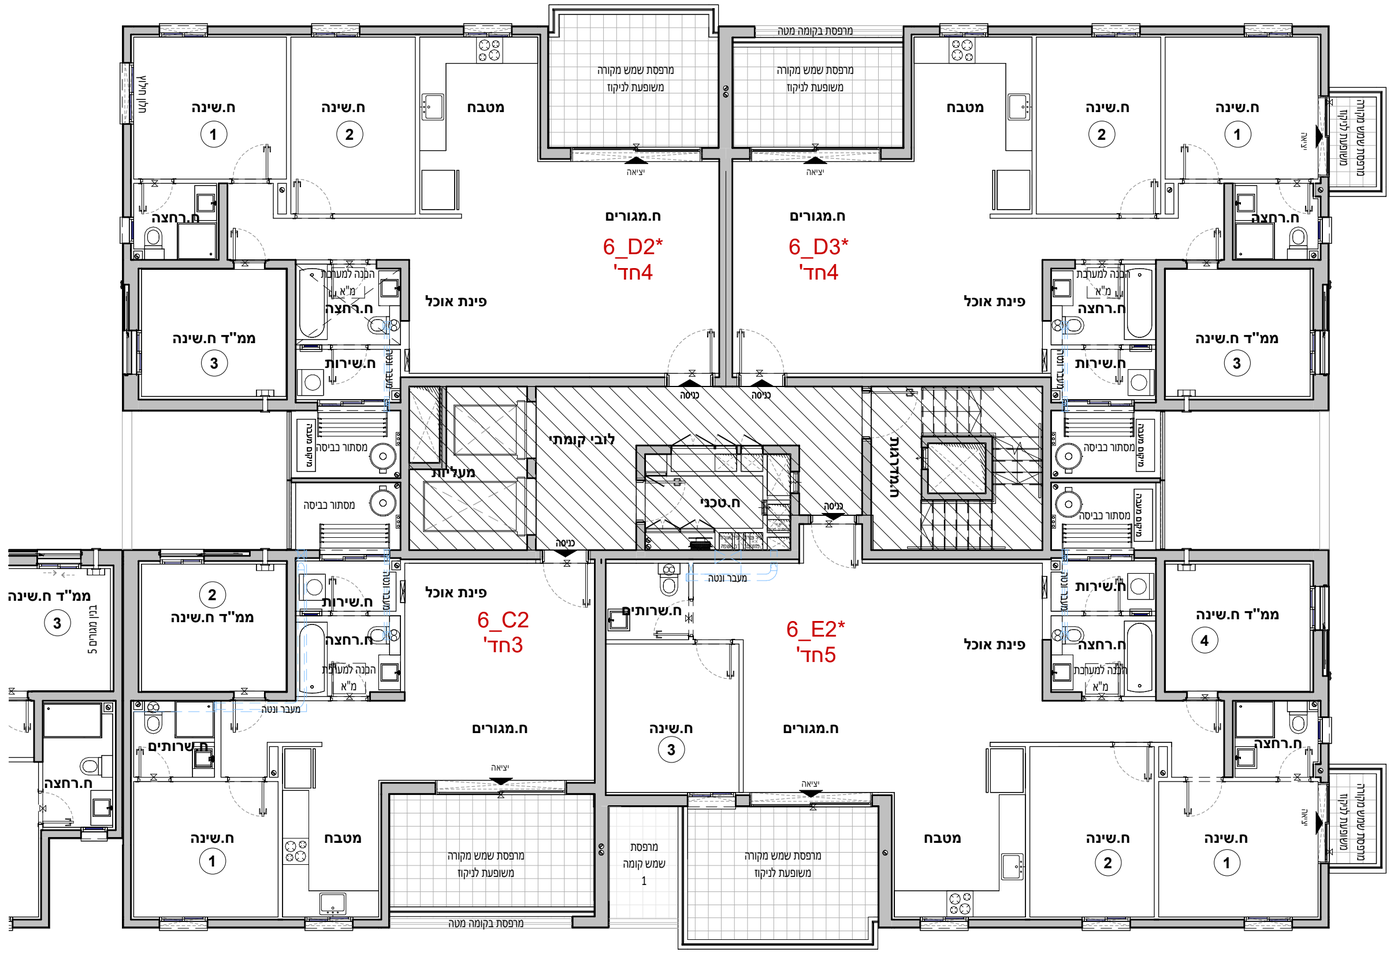

קומה 6_C2 02	
חדרים 3	
קומה	דירה
02	9

קומה 6_E2* 02	
חדרים 5	
קומה	דירה
02	10

אביסרור בכרמי גת

כשאיכות פוגשת קהילה

אביסרור - קרית גת

מגרש :	220
בניין :	6
קומה :	02
דירה:	
קנ"מ :	1 : 100
מהדורה מס' :	1
תאריך :	30.04.2026

קומה 02

הערות:
1. הערות ומקרא לתכנית זו מופיעות בדף השער לתוכניות המכר
2. התכנית לפני היתר בניה - ייתכנו שינויים והתאמות לפי דרישות הרשויות, המתכננים, היועצים והחברה.

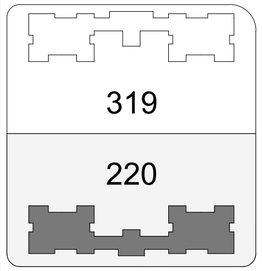

תרשים מתחם

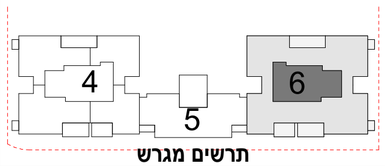

תרשים מגרש

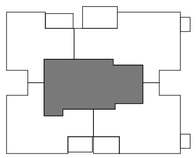

תרשים קומה

חתימת הרוכש:

חתימת הרוכש:

חתימת החברה:

תאריך חתימה:

V.S.O.C ARCHITECTS

מותנה בקבלת היתר בניה וכפוף לשינויים בהתאם לאישורי הרשויות ותכניות היועצים

אביסרור בכרמי גת

כשאיכות פוגשת קהילה

אביסרור - קרית גת

מגרש :	220
בניין :	6
קומה :	03
דירה:	
קנ"מ :	1 : 100
מהדורה מס' :	1
תאריך :	30.04.2026

קומה 03

הערות:
1. הערות ומקרא לתכנית זו מופיעות בדף השער לתוכניות המכר
2. התכנית לפני היתר בניה - ייתכנו שינויים והתאמות לפי דרישות הרשויות, המתכננים, היועצים והחברה.

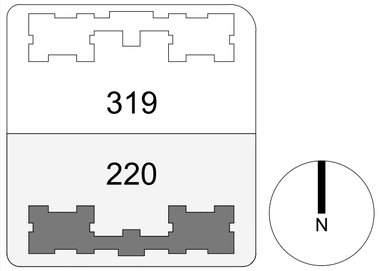

תרשים מתחם

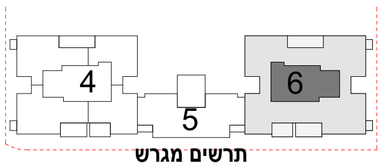

תרשים מגרש

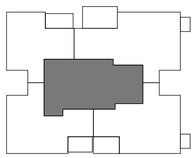

תרשים קומה

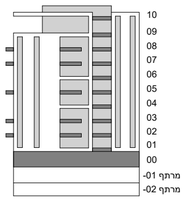

חתימת הרוכש:	
חתימת הרוכש:	
חתימת החברה:	
תאריך חתימה:	

V.S.O.C ARCHITECTS

קומה 03 *6_D2	
חדרים 4	
קומה	דירה
03	12

קומה 03 6_D3	
חדרים 4	
קומה	דירה
03	11

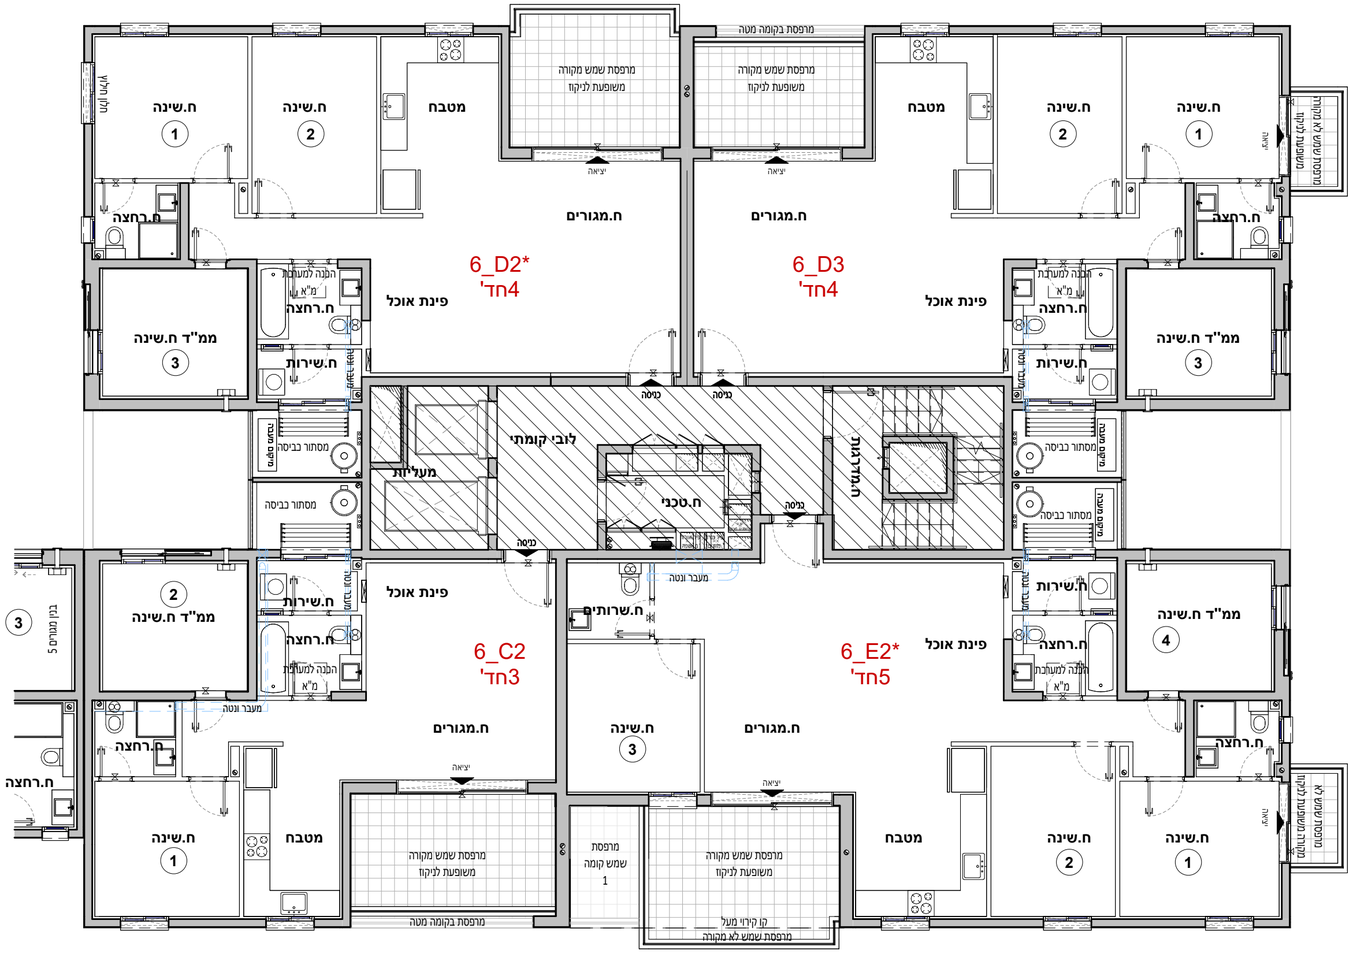

קומה 03 6_C2	
חדרים 3	
קומה	דירה
03	13

קומה 03 *6_E2	
חדרים 5	
קומה	דירה
03	14

מותנה בקבלת היתר בניה וכפוף לשינויים בהתאם לאישורי הרשויות ותכניות היועצים

קומה 04 *6_D2	
חדרים 4	
קומה	דירה
04	16

קומה 04 *6_D1	
חדרים 4	
קומה	דירה
04	15

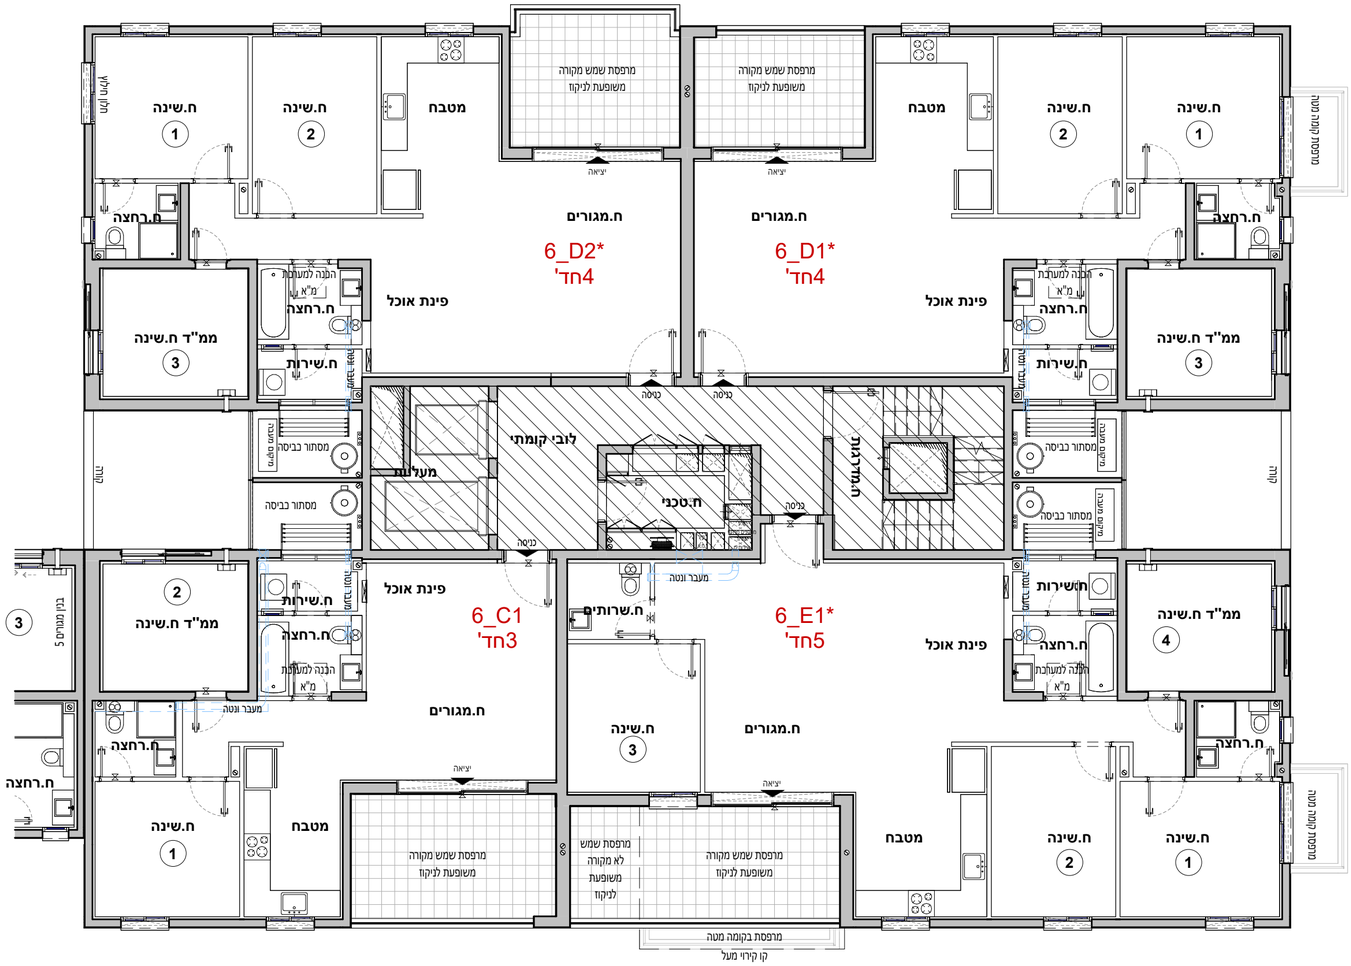

קומה 04 6_C1	
חדרים 3	
קומה	דירה
04	17

קומה 04 *6_E1	
חדרים 5	
קומה	דירה
04	18

אביסרור בכרמי גת

כשאיכות פוגשת קהילה

אביסרור - קרית גת

מגרש :	220
בניין :	6
קומה :	04
דירה:	
קנ"מ :	1 : 100
מהדורה מס' :	1
תאריך :	30.04.2026

קומה 04

הערות:
1. הערות ומקרא לתכנית זו מופיעות בדף השער לתוכניות המכר
2. התכנית לפני היתר בניה - ייתכנו שינויים והתאמות לפי דרישות הרשויות, המתכננים, היועצים והחברה.

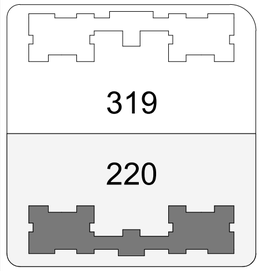

תרשים מתחם

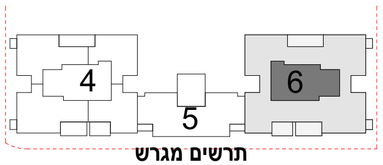

תרשים מגרש

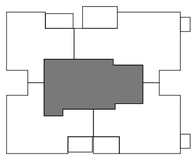

תרשים קומה

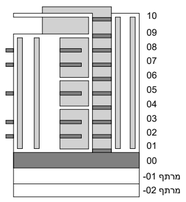

חתימת הרוכש:

חתימת הרוכש:

חתימת החברה:

תאריך חתימה:

V.S.O.C ARCHITECTS

מותנה בקבלת היתר בניה וכפוף לשינויים בהתאם לאישורי הרשויות ותכניות היועצים

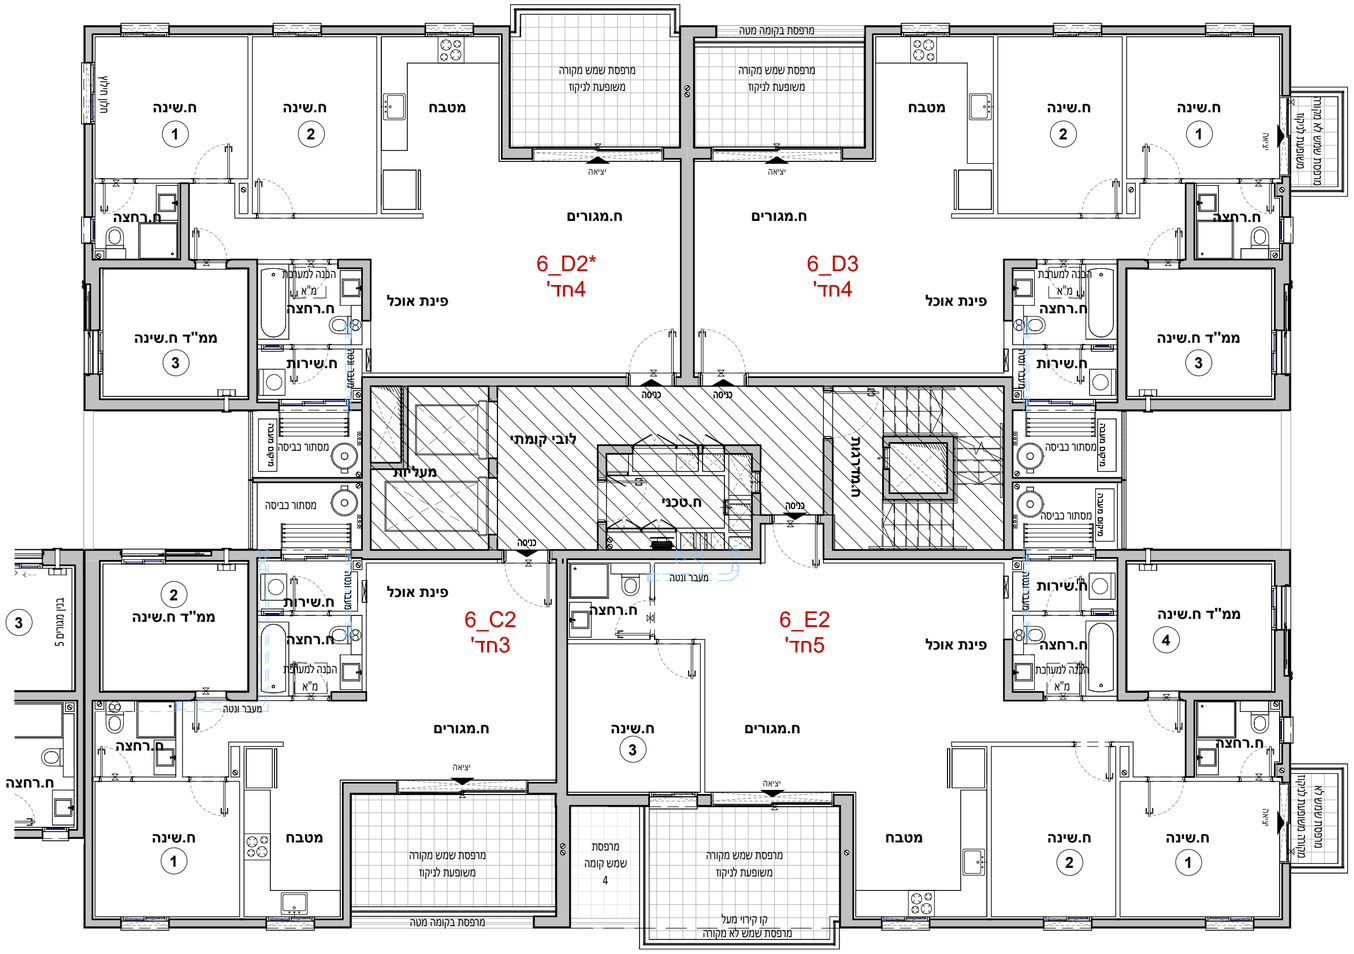

קומה 05 6_D2*	
חדרים 4	
קומה	דירה
05	20

קומה 05 6_D3	
חדרים 4	
קומה	דירה
05	19

קומה 05 6_C2	
חדרים 3	
קומה	דירה
05	21

קומה 05 6_E2	
חדרים 5	
קומה	דירה
05	22

אביסרור בכרמי גת

כשאיכות פוגשת קהילה

אביסרור - קרית גת

מגרש :	220
בניין :	6
קומה :	05
דירה:	
קנ"מ :	1 : 100
מהדורה מס' :	1
תאריך :	30.04.2026

קומה 05

הערות:
1. הערות ומקרא לתכנית זו מופיעות בדף השער לתוכניות המכר
2. התכנית לפני היתר בניה - ייתכנו שינויים והתאמות לפי דרישות הרשויות, המתכננים, היועצים והחברה.

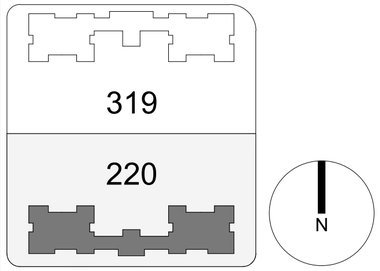

תרשים מתחם

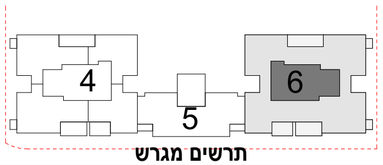

תרשים מגרש

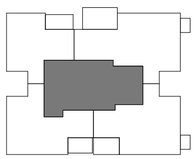

תרשים קומה

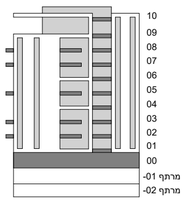

חתימת הרוכש:

חתימת הרוכש:

חתימת החברה:

תאריך חתימה:

V.S.O.C ARCHITECTS

מותנה בקבלת היתר בניה וכפוף לשינויים בהתאם לאישורי הרשויות ותכניות היועצים

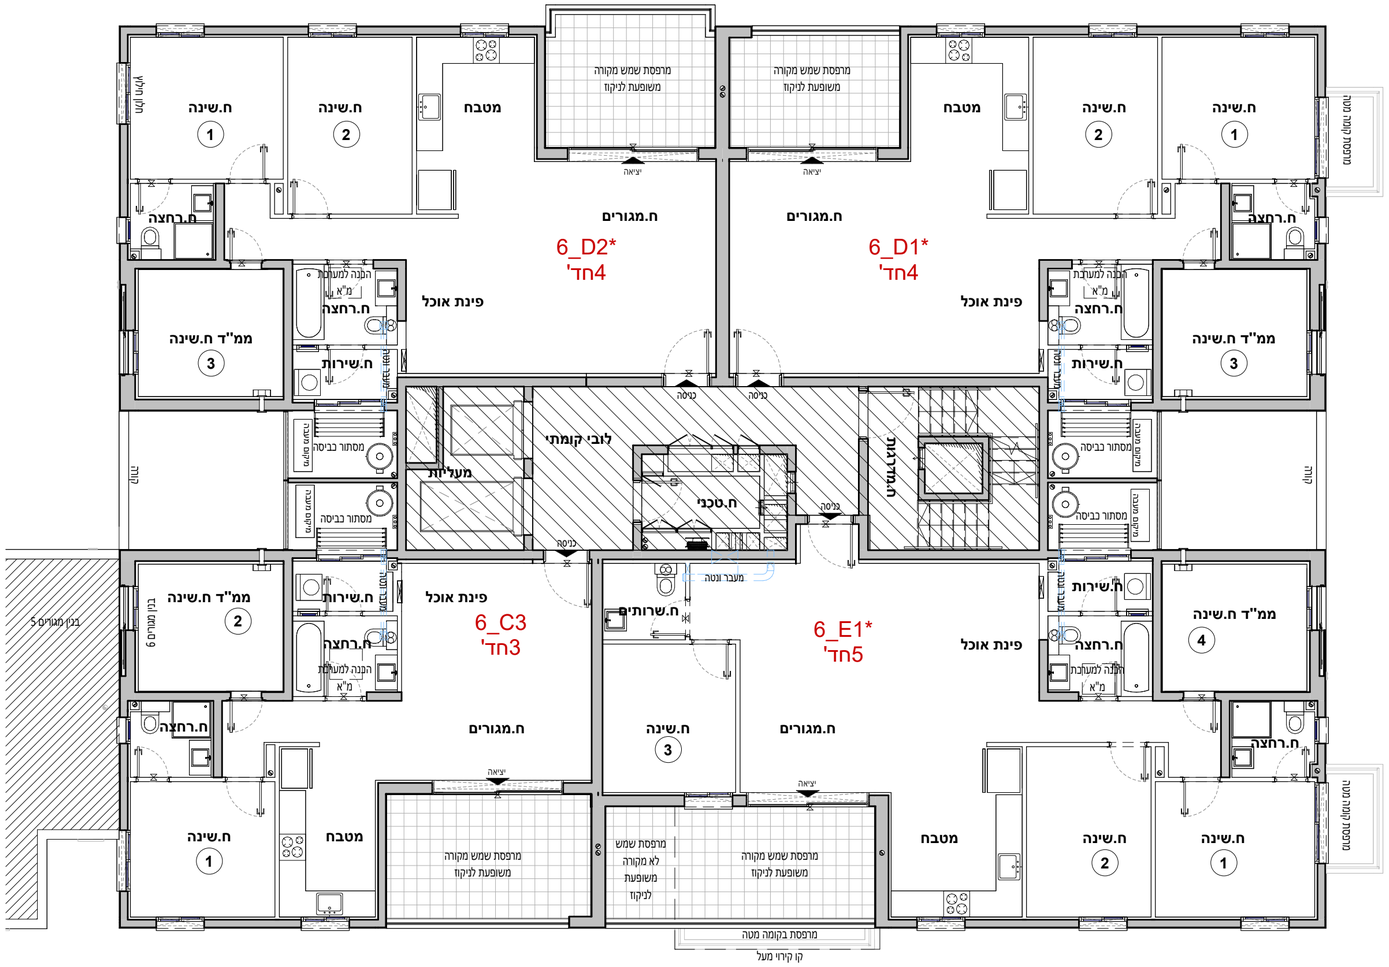

אביסרור בכרמי גת

כשאיכות פוגשת קהילה

אביסרור - קרית גת

מגרש :	220
בניין :	6
קומה :	06
דירה:	
קנ"מ :	1 : 100
מהדורה מס' :	1
תאריך :	30.04.2026

קומה 06

הערות:
1. הערות ומקרא לתכנית זו מופיעות בדף השער לתוכניות המכר
2. התכנית לפני היתר בניה - ייתכנו שינויים והתאמות לפי דרישות הרשויות, המתכננים, היועצים והחברה.

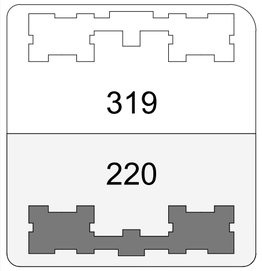

N

תרשים מתחם

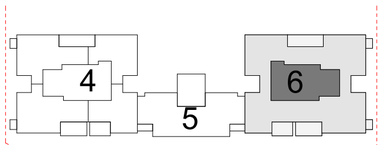

תרשים מגרש

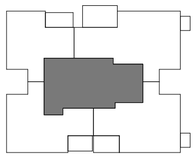

תרשים קומה

חתימת הרוכש:

חתימת הרוכש:

חתימת החברה:

תאריך חתימה:

V.S.O.C ARCHITECTS

מותנה בקבלת היתר בניה וכפוף לשינויים בהתאם לאישורי הרשויות ותכניות היועצים

אביסרור בכרמי גת
כשאיכות פוגשת קהילה

אביסרור - קרית גת

מגרש :	220
בניין :	6
קומה :	07
דירה:	
קנ"מ :	1 : 100
מהדורה מס' :	1
תאריך :	30.04.2026

קומה 07

הערות:
1. הערות ומקרא לתכנית זו מופיעות בדף השער לתוכניות המכר
2. התכנית לפני היתר בניה - ייתכנו שינויים והתאמות לפי דרישות הרשויות, המתכננים, היועצים והחברה.

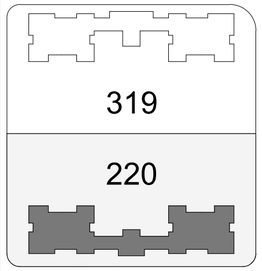

תרשים מתחם

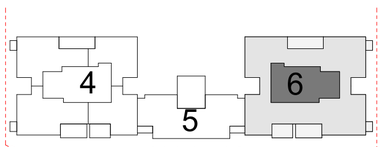

תרשים מגרש

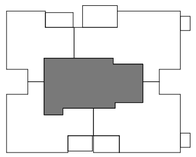

תרשים קומה

חתימת הרוכש:	
חתימת הרוכש:	
חתימת החברה:	
תאריך חתימה:	

V.S.O.C ARCHITECTS

קומה 6_D2 07	
חדרים 4	
קומה	דירה
07	28

קומה 6_D3 07	
חדרים 4	
קומה	דירה
07	27

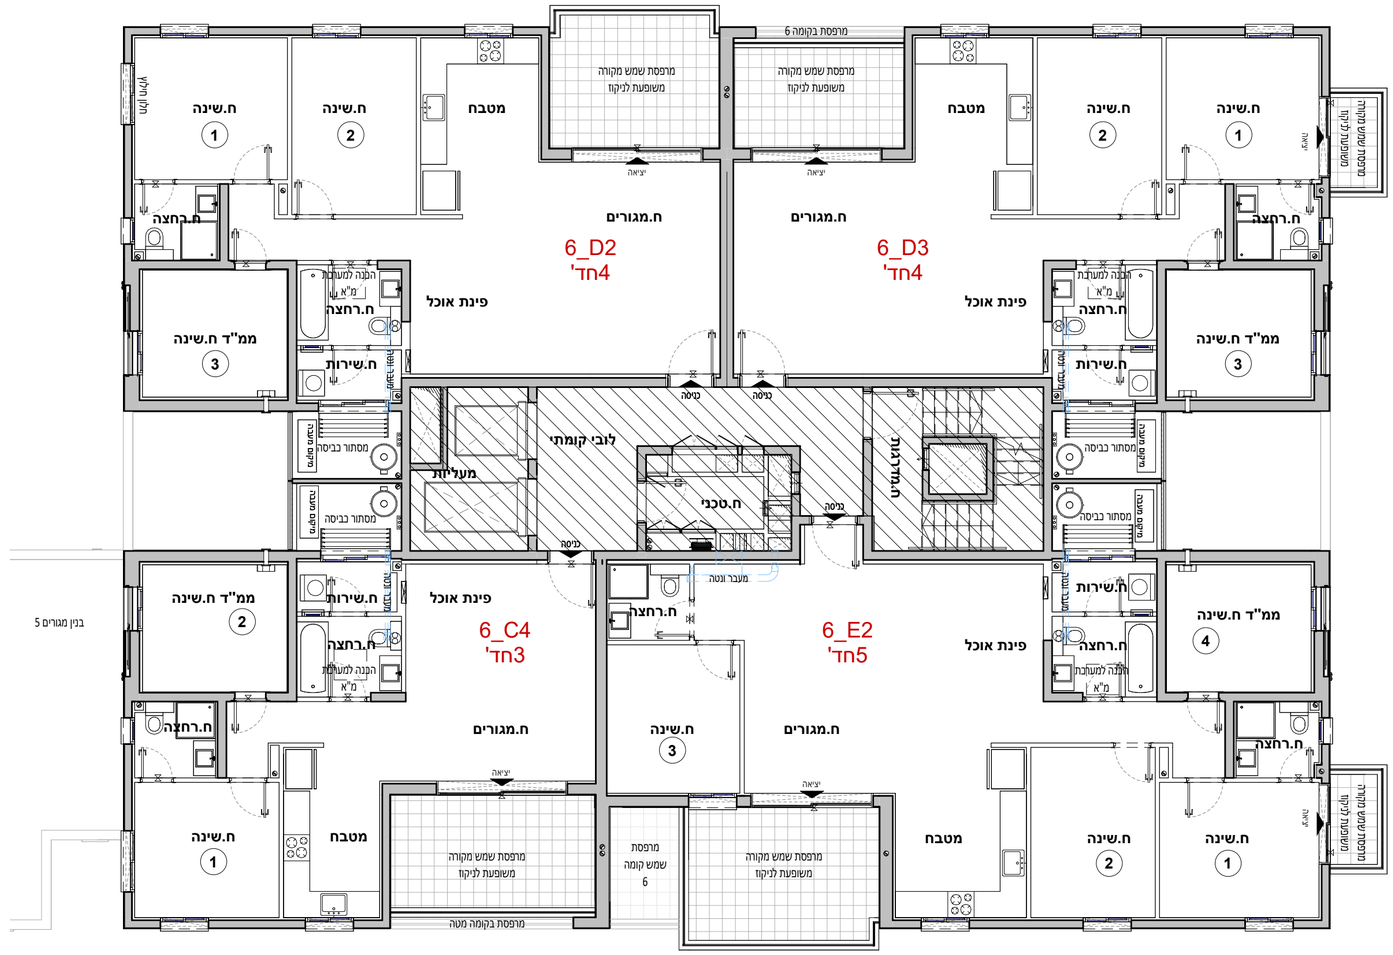

קומה 6_C4 07	
חדרים 3	
קומה	דירה
07	29

קומה 6_E2 07	
חדרים 5	
קומה	דירה
07	30

מותנה בקבלת היתר בניה וכפוף לשינויים בהתאם לאישורי הרשויות ותכניות היועצים

קומה 6_D2 08	
חדרים 4	
קומה	דירה
08	32

קומה 6_D3 08	
חדרים 4	
קומה	דירה
08	31

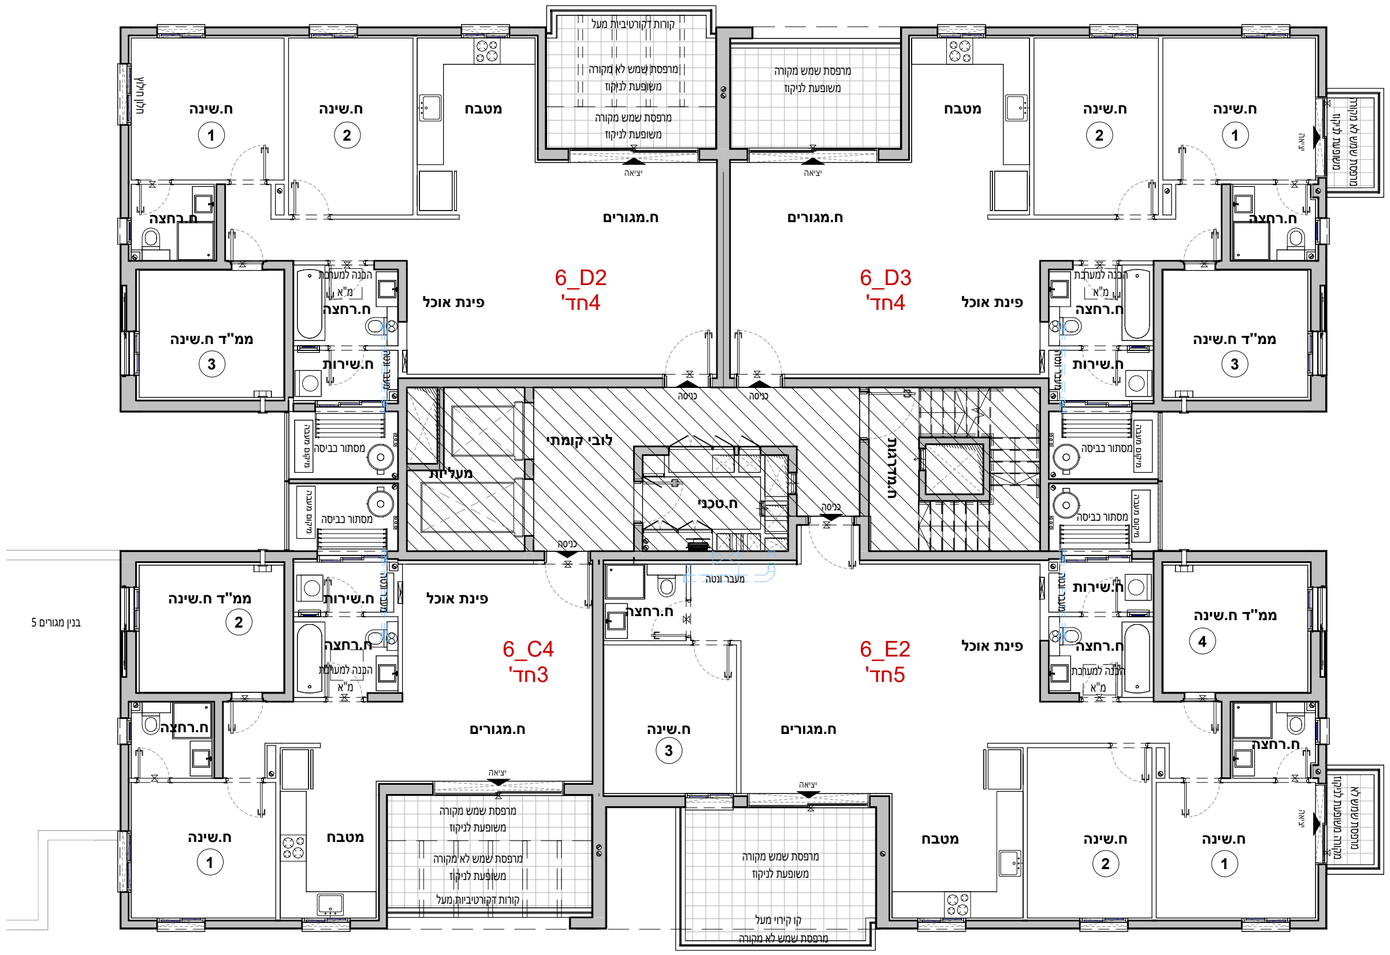

קומה 6_C4 08	
חדרים 3	
קומה	דירה
08	33

קומה 6_E2 08	
חדרים 5	
קומה	דירה
08	34

אביסרור בכרמי גת

כשאיכות פוגשת קהילה

אביסרור - קרית גת

מגרש :	220
בניין :	6
קומה :	08
דירה:	
קנ"מ :	1 : 100
מהדורה מס' :	1
תאריך :	30.04.2026

קומה 08

הערות:
1. הערות ומקרא לתכנית זו מופיעות בדף השער לתוכניות המכר
2. התכנית לפני היתר בניה - ייתכנו שינויים והתאמות לפי דרישות הרשויות, המתכננים, היועצים והחברה.

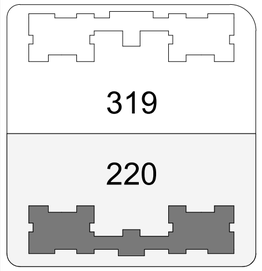

תרשים מתחם

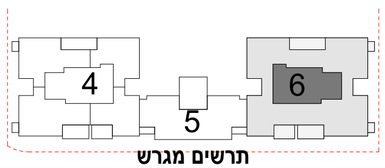

תרשים מגרש

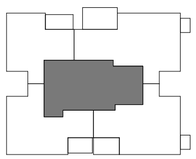

תרשים קומה

חתימת הרוכש:

חתימת הרוכש:

חתימת החברה:

תאריך חתימה:

V.S.O.C ARCHITECTS

מותנה בקבלת היתר בניה וכפוף לשינויים בהתאם לאישורי הרשויות ותכניות היועצים

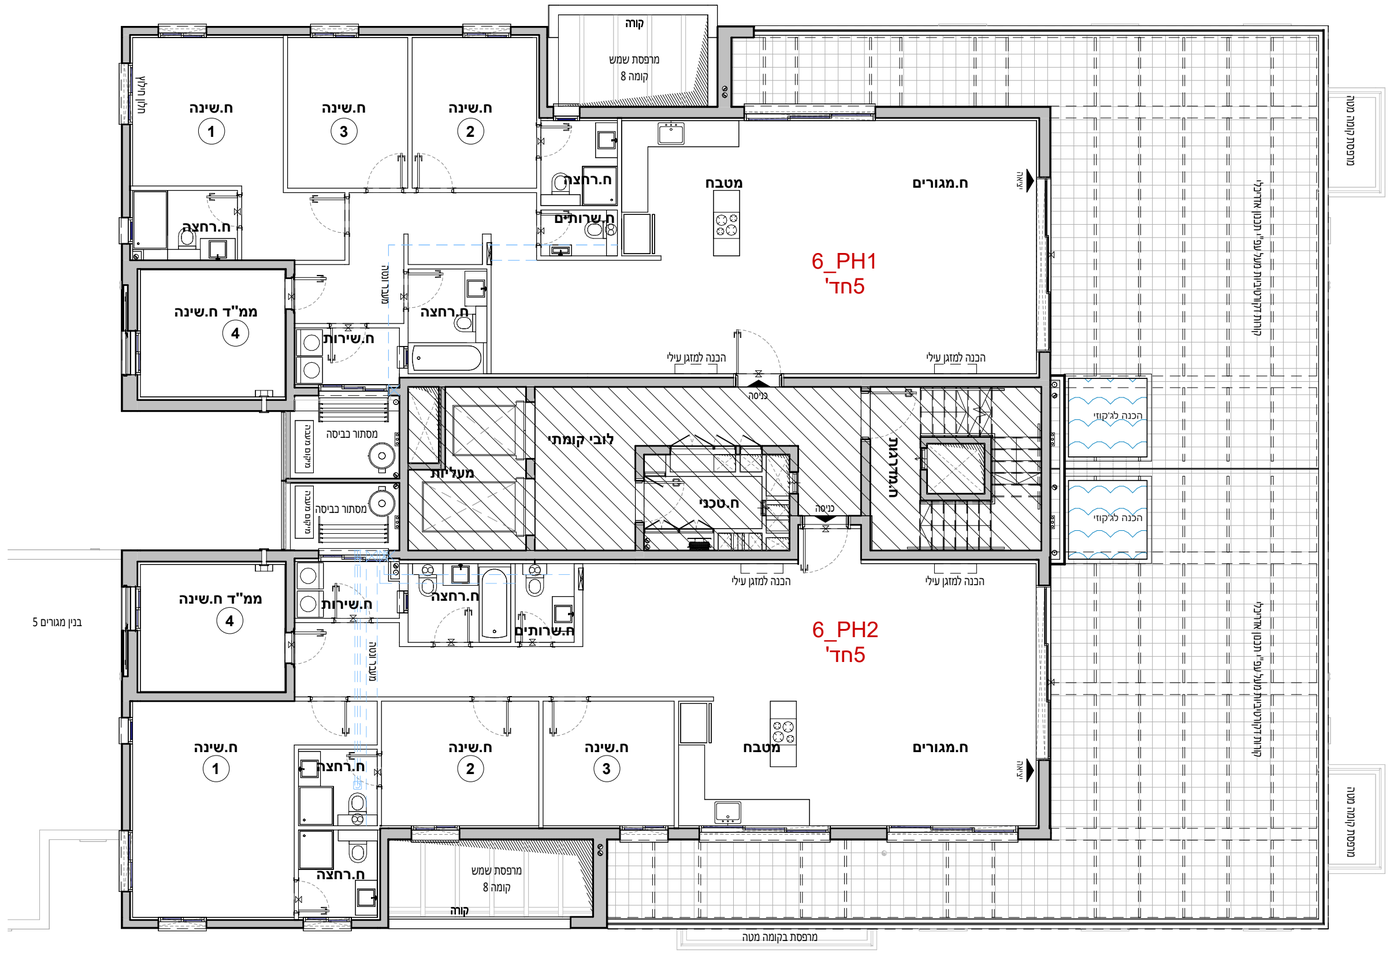

קומה 09 6_PH1	
חדרים 5	
קומה	דירה
09	35

קומה 09 6_PH2	
חדרים 5	
קומה	דירה
09	36

אביסרור בכרמי גת

כשאיכות פוגשת קהילה

אביסרור - קרית גת

מגרש :	220
בניין :	6
קומה :	09
דירה:	
קנ"מ :	1 : 100
מהדורה מס' :	1
תאריך :	30.04.2026

קומה 09

הערות:
1. הערות ומקרא לתכנית זו מופיעות בדף השער לתוכניות המכר
2. התכנית לפני היתר בניה - ייתכנו שינויים והתאמות לפי דרישות הרשויות, המתכננים, היועצים והחברה.

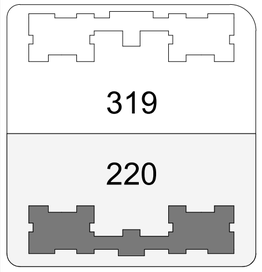

תרשים מתחם

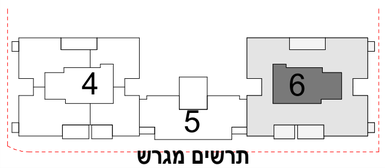

תרשים מגרש

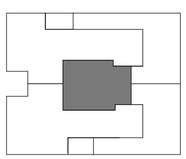

תרשים קומה

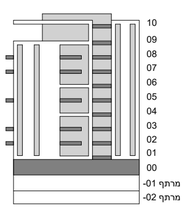

חתימת הרוכש:

חתימת הרוכש:

חתימת החברה:

תאריך חתימה:

V.S.O.C ARCHITECTS

מותנה בקבלת היתר בניה וכפוף לשינויים בהתאם לאישורי הרשויות ותכניות היועצים

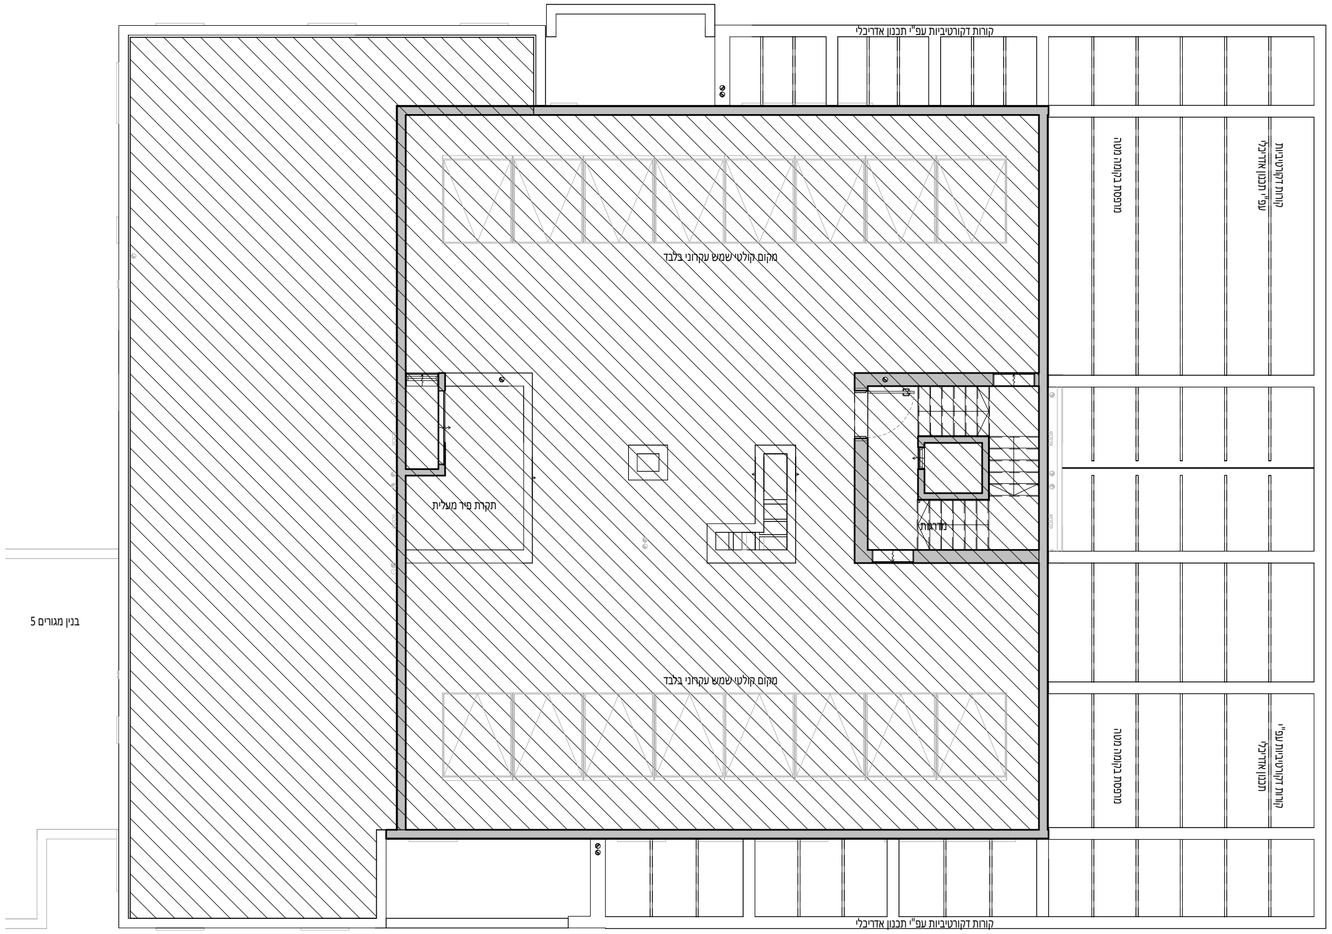

1. גג משותף הכולל מערכות עבור מגורים כגון מערכת מיזוג אויר, מפוחים, קולטי שמש, מערכות ומתקנים טכניים אחרים עבור מגורים ומסחר עפ"י הנחיות היועצים והאמור במפרט המכר.
2. מיקום הקולטים, מערכות מיזוג האויר וכל המערכות המוצגות בתכנית עקרוני בלבד. ייתכנו שינויים במיקום, בגודלם ובכמות עפ"י הנחיות היועצים.

אביסרור בכרמי גת

כשאיכות פוגשת קהילה

אביסרור - קרית גת

מגרש :	220
בניין :	6
קומה :	גג
דירה:	
קנ"מ :	1 : 100
מהדורה מס' :	1
תאריך :	30.04.2026

גג

הערות:
1. הערות ומקרא לתכנית זו מופיעות בדף השער לתוכניות המכר
2. התכנית לפני היתר בניה - ייתכנו שינויים והתאמות לפי דרישות הרשויות, המתכננים, היועצים והחברה.

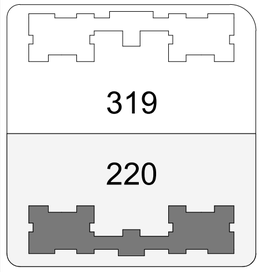

N

תרשים מתחם

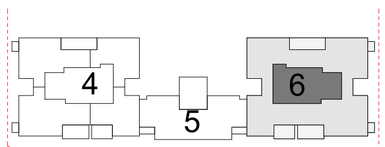

תרשים מגרש

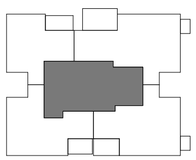

תרשים קומה

חתימת הרוכש:

חתימת הרוכש:

חתימת החברה:

תאריך חתימה:

V.S.O.C ARCHITECTS

מותנה בקבלת היתר בניה וכפוף לשינויים בהתאם לאישורי הרשויות ותכניות היועצים

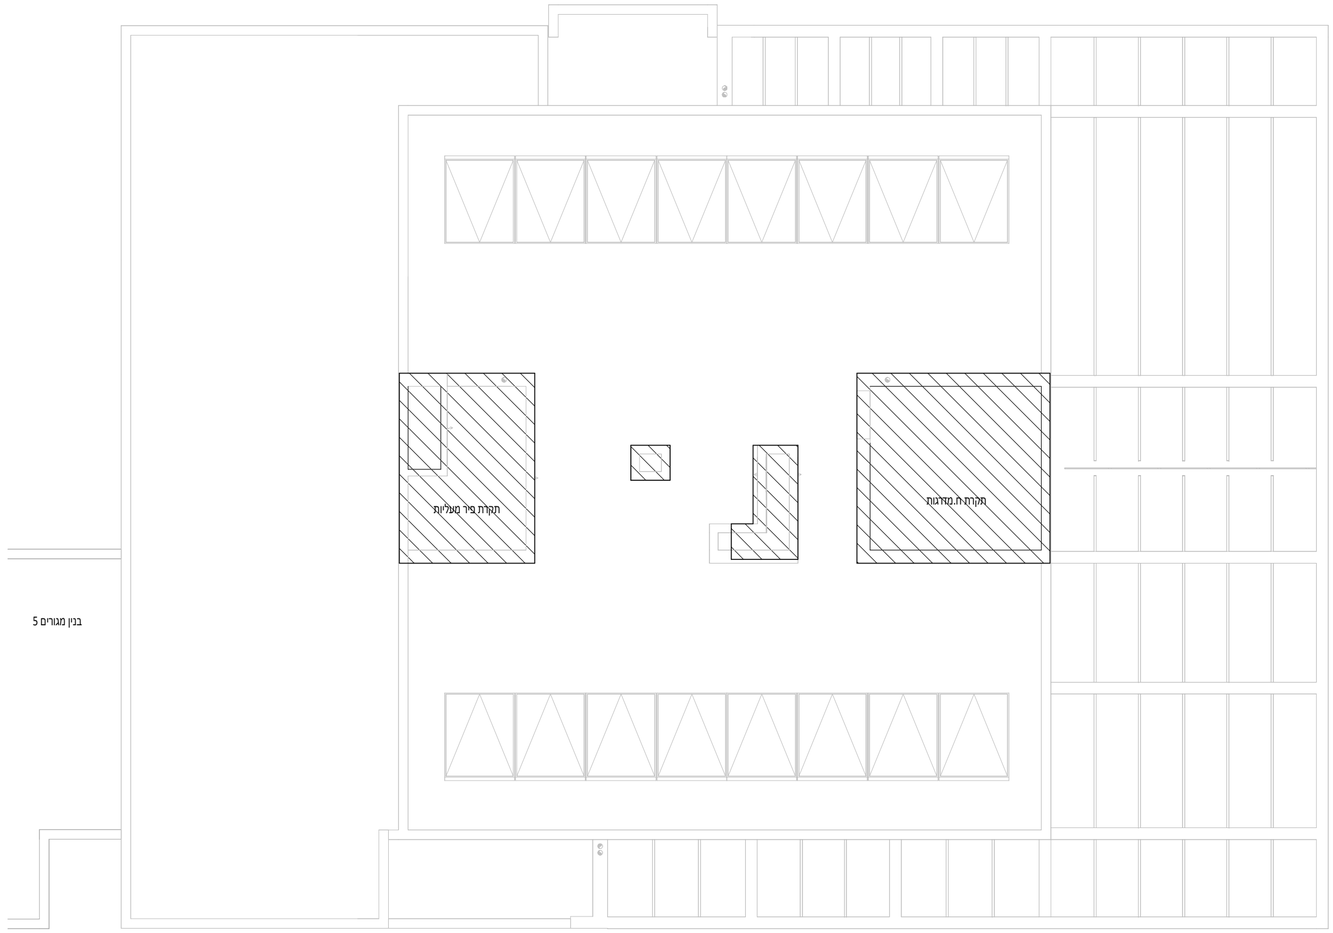

אביסרור בכרמי גת

כשאיכות פוגשת קהילה

אביסרור - קרית גת

מגרש :	220
בניין :	6
קומה :	גג עליון
דירה:	
קנ"מ :	1 : 100
מהדורה מס' :	1
תאריך :	30.04.2026

גג עליון

הערות:
1. הערות ומקרא לתכנית זו מופיעות בדף השער לתוכניות המכר
2. התכנית לפני היתר בניה - ייתכנו שינויים והתאמות לפי דרישות הרשויות, המתכננים, היועצים והחברה.

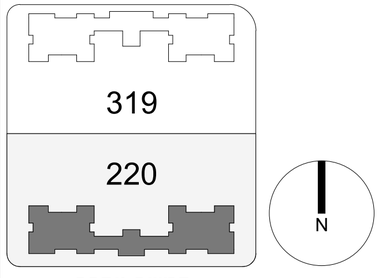

תרשים מתחם

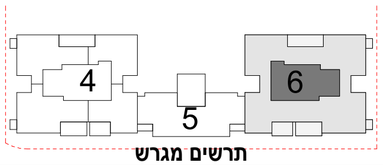

תרשים מגרש

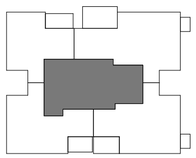

תרשים קומה

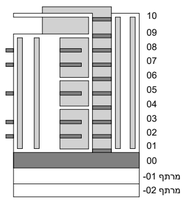

חתימת הרוכש:

חתימת הרוכש:

חתימת החברה:

תאריך חתימה:

V.S.O.C ARCHITECTS